



衛生器具表（新設）

名称	品番	仕様・付属品	電源		1階			数量
			φ-V	k w	男子便所	女子便所	身障者便所	
洋風大便器	CFS494MNVNA	発電式ウォレット(TCF5830PS/擬音装置付)、二連棚付紙巻器(YH702)、タッチスイッチ(TES47MR)	1-100	1260w	1	3		4
洋風大便器（再取付）	C48	TV750SR、TCF4021			(1)			(1)
多目的大便器	CFS498BYLC	ウォレット(TCF5554AUPR)、L型手すり(T112CL11)、可動式手すり(T112HK7R)、棚付二連紙巻器(YH702)、フェルトックス(YKB104)					1	1
小便器	UFS910	自動洗浄付	1-100	0.5w	3			3
オストメイト	UAA81RSB2NW	側板共					1	1
壁掛手洗器	LAS90AAP						1	1
壁掛洗面器	LSC125AA						1	1
マブライタカウンター	ML60C1690CPA13B1W	洗面器(L532×2)、自動水栓(TLE28SA1A×2)、水石鹸供給栓(TLK07S01JA×2)、手すり(M924S×2)、大鏡(MMA1A1680A1100W)	1-100	0.4w		1		1
マブライタカウンター	ML60C2090CPA13B1W	洗面器(L532×2)、自動水栓(TLE28SA1A×2)、水石鹸供給栓(TLK07S01JA×2)、手すり(M924S×2)	1-100	0.4w	1			1
掃除流し	SK22A	横水栓(T23AEQ20C)				1		1
L型手すり	T112CL10				1	1		2
小便器用手すり	T112CU22				1			1
化粧鏡	YM6090A	600×900					1	1
フック	YKH22						1	1

機器表（新設）


記号	機器名称	仕様・付属品	台数	設置場所		備考
				階	室名	
FE-8	ダクト用換気扇	形式：低騒音形 仕様：150φ×400 m3/h × 80 Pa × 82 w × 単相 100 V	1	1	男子便所	VD-23ZB12
FE-9	ダクト用換気扇	形式：低騒音形 仕様：150φ×450 m3/h × 100 Pa × 82 w × 単相 100 V	1	1	女子便所	VD-23ZB12
FE-10	ダクト用換気扇	形式：低騒音形 仕様：150φ×200 m3/h × 60 Pa × 29.5 w × 単相 100 V	1	1	身障者便所	VD-18ZB13

衛生器具表（撤去）

名称		1階			数量
		男子便所	女子便所	身障者便所	
洋風大便器(FV)	C48. TV750SR		2		2
洋風大便器(FV 脱着)	C48. TV750SR	(1)			(1)
和風大便器(FV)	C750VF. TV750CR	1	1		2
多目的大便器(FV)	C48AS. TV140BR			1	1
小便器(自動FV)	UFS610CZ	3			3
手洗器	L21N			1	1
洗面器	L546	2	2		4
掃除流し	SK22A		1		1

換気機器（撤去）

名称	1階			数量
	男子便所	女子便所	身障者便所	
天井換気扇	1	1	1	3

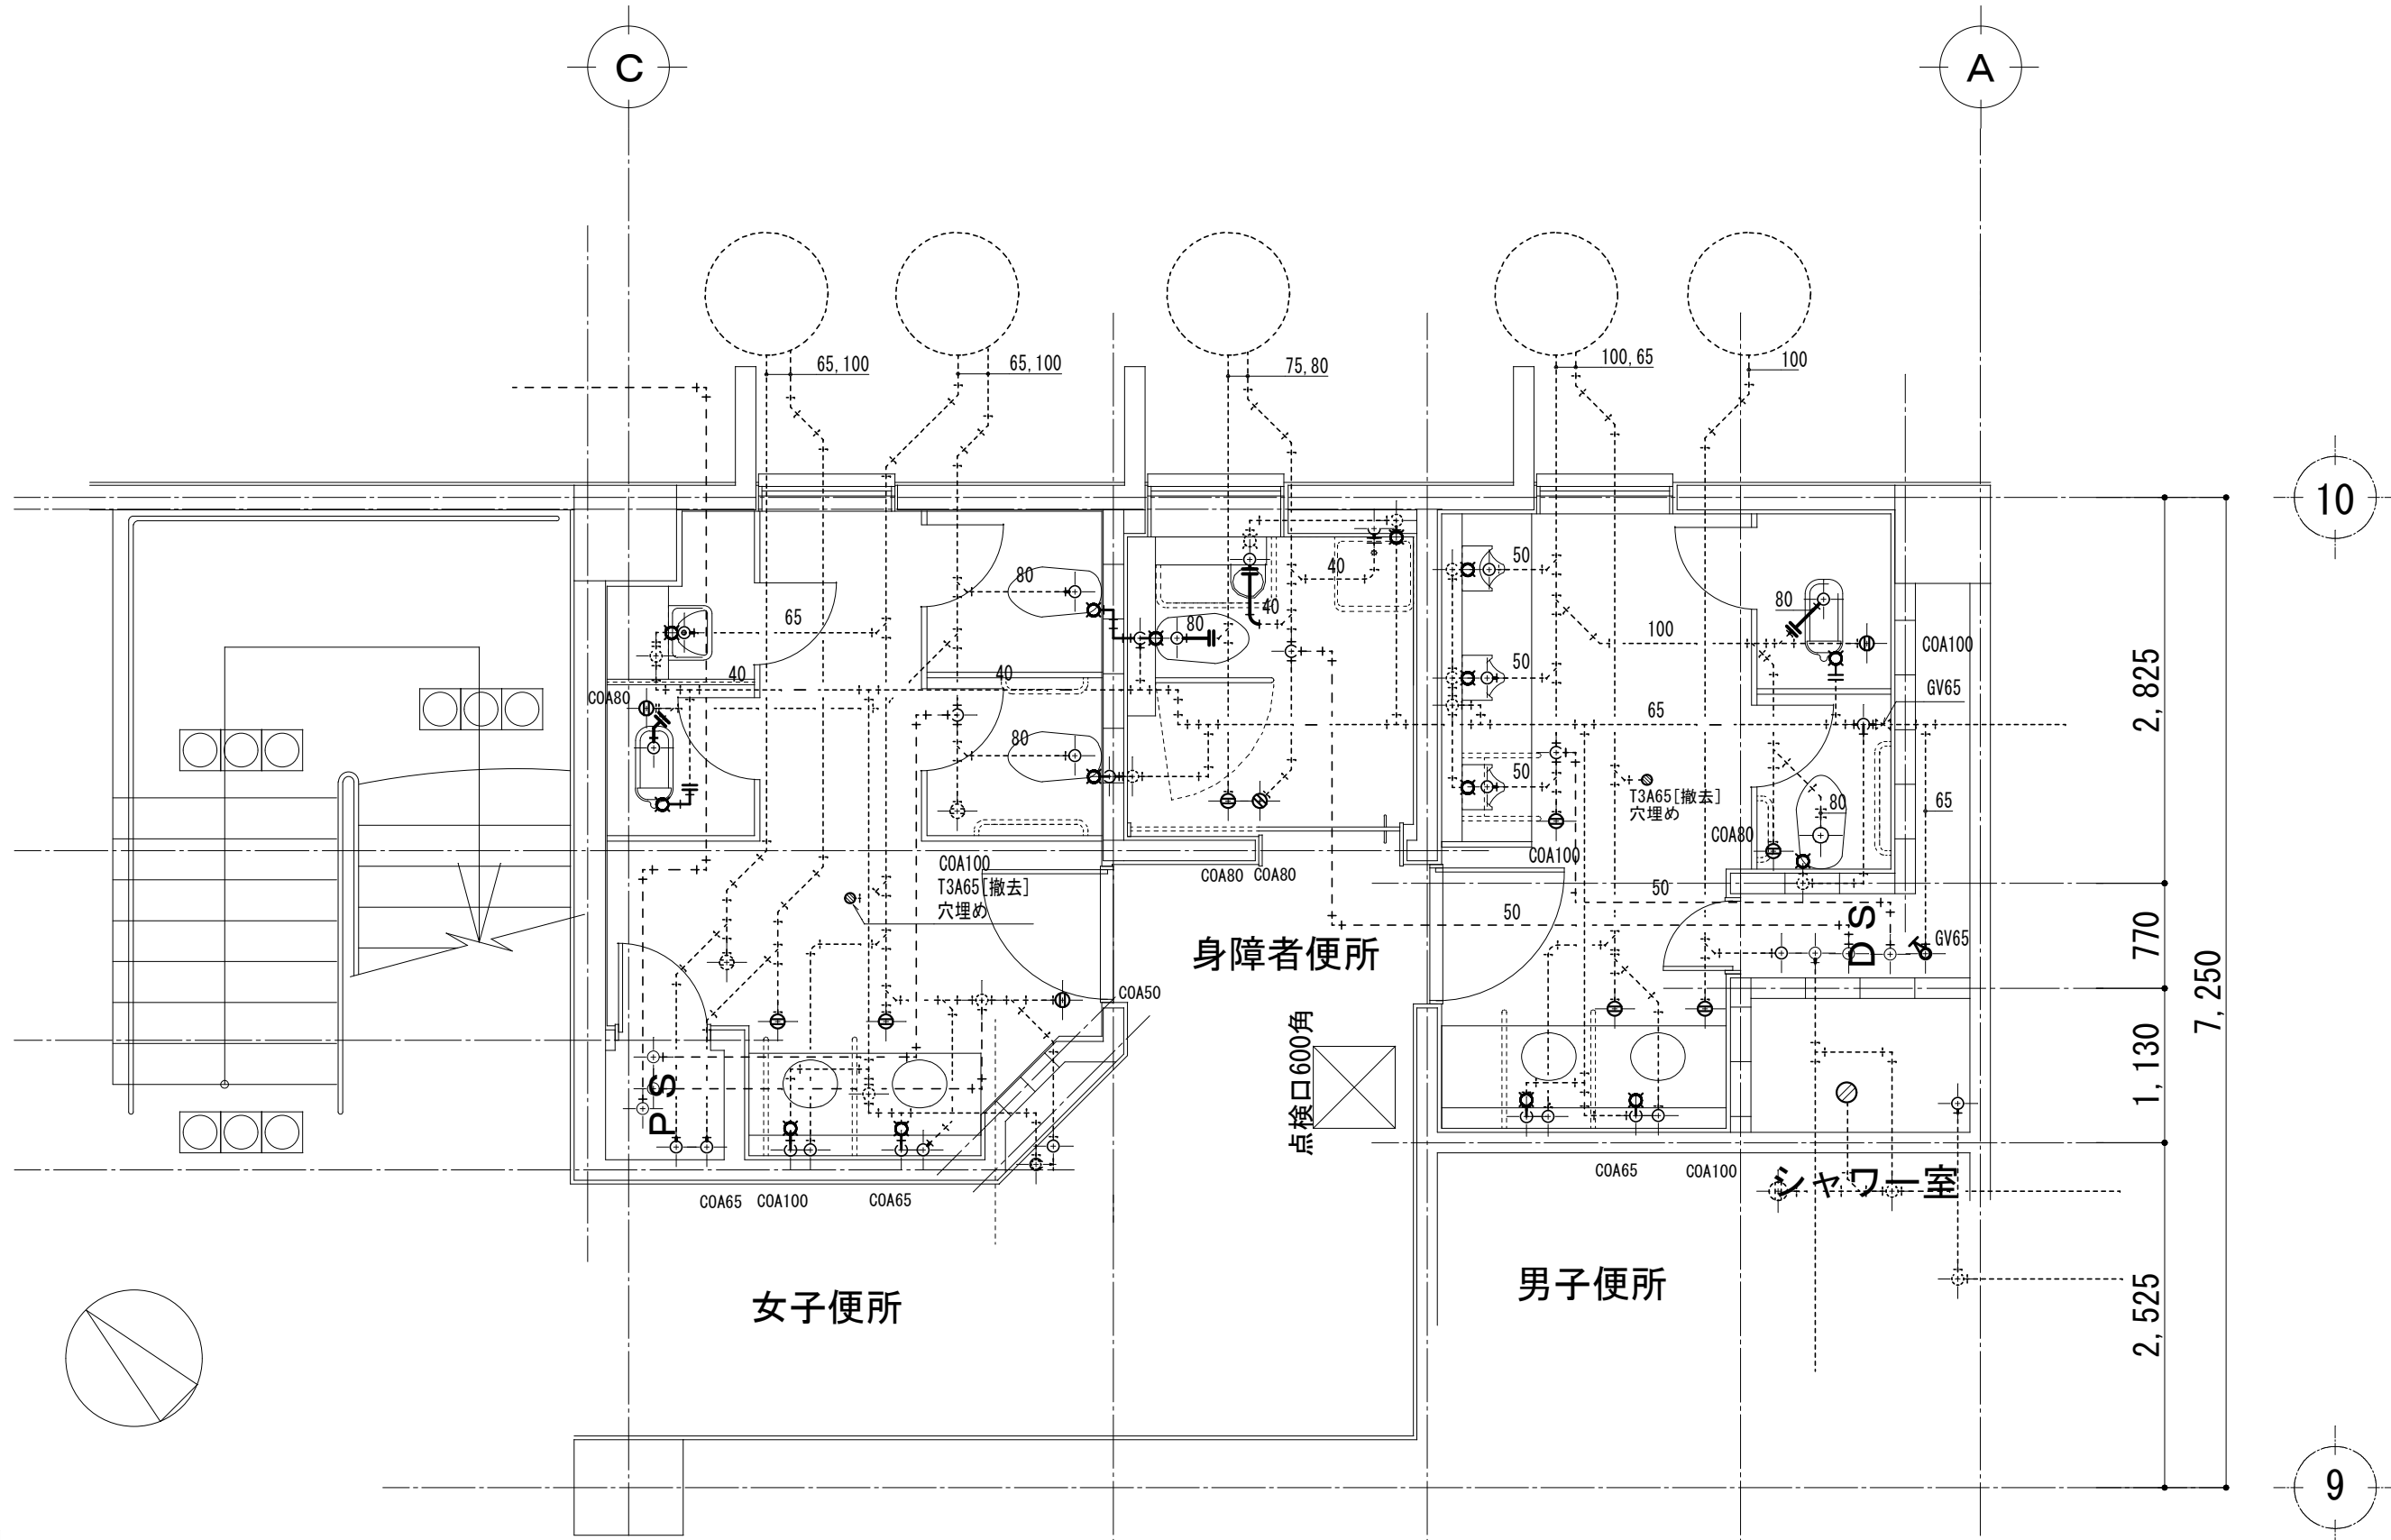


凡例

- 撤去配管・器具を示す
- - - 既設配管・器具を示す
- ※ 既設切断箇所を示す

注) 埋設配管の際、土間コンクリートの撤去・復旧は建築工事とする

<p>備考</p>	<p>(有) 吉田建築設計事務所</p> <p>一級建築士事務所 兵庫県知事登録 01A01173号 一級建築士 大臣登録 258365号</p>	<p>工事名称</p> <p>姫路自動車検査登録事務所 1階客用トイレ模様替え工事</p> <p>図面名称</p> <p>1階平面図[現況] 衛生設備</p>	<p>縮尺</p> <p>S=1/50</p> <p>図面番号</p> <p>M-03</p>
-----------	---	---	---

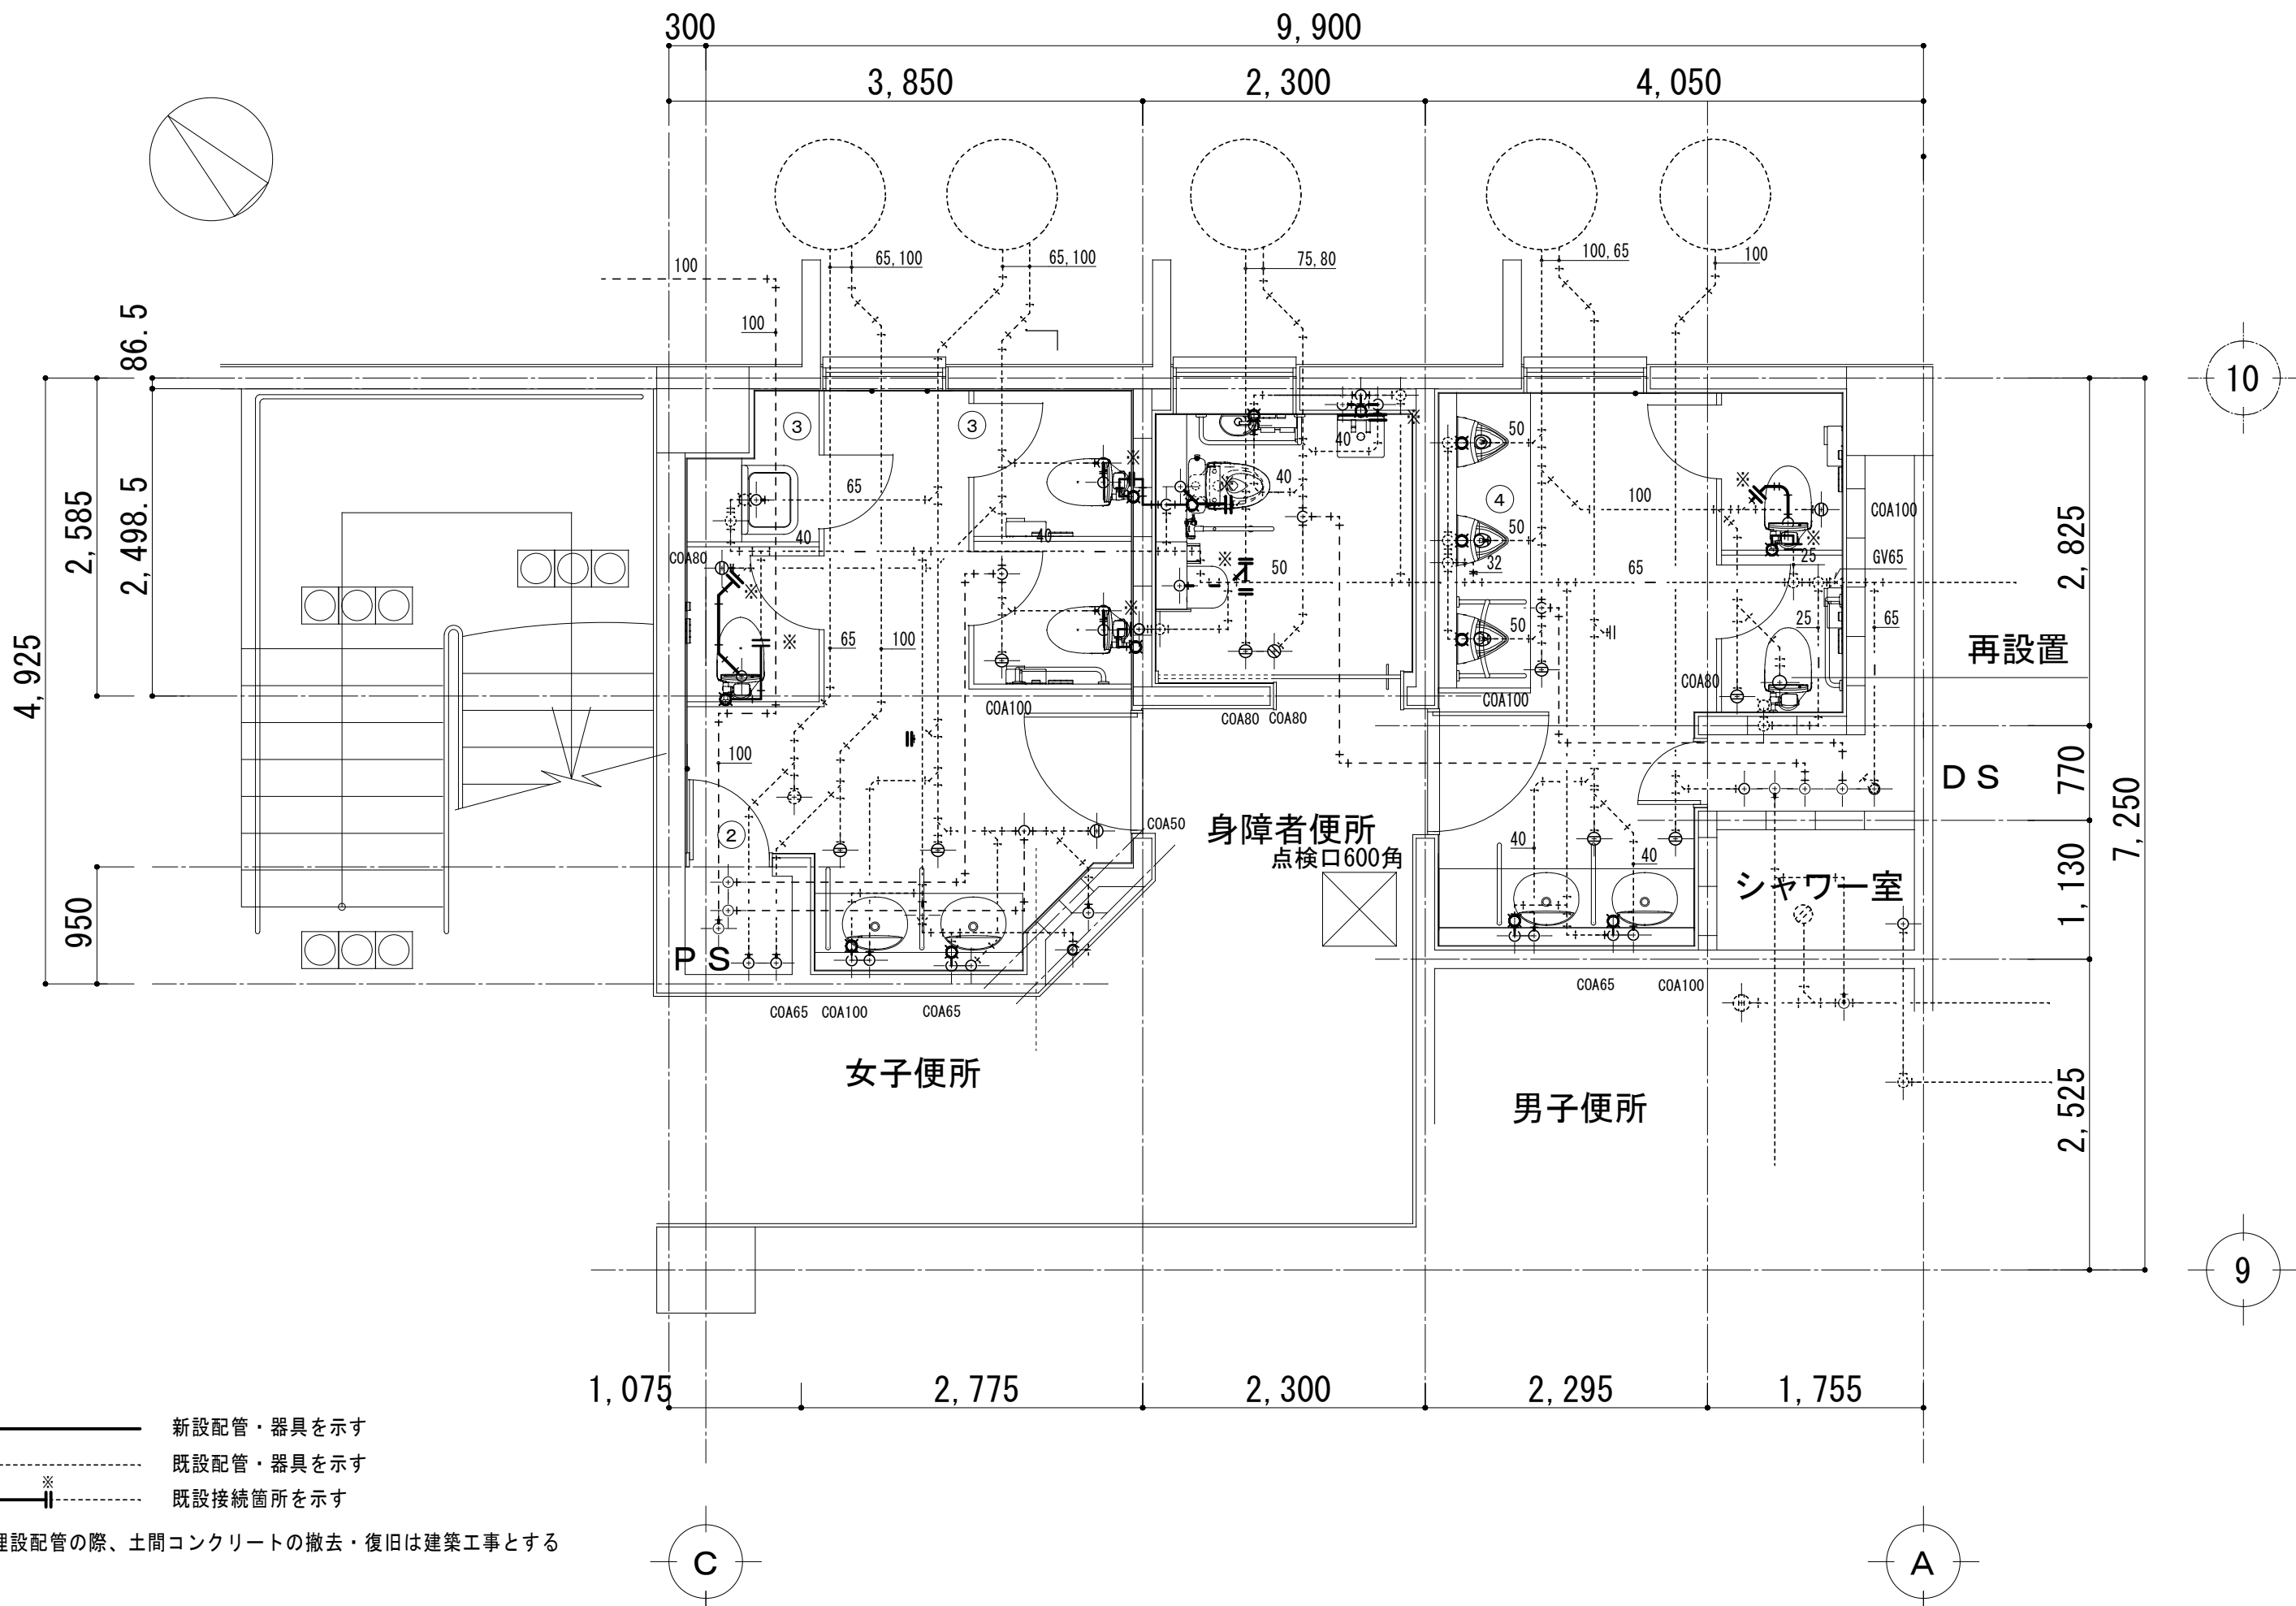


凡例

- 新設配管・器具を示す
- 既設配管・器具を示す
- ※ 既設接続箇所を示す

注) 埋設配管の際、土間コンクリートの撤去・復旧は建築工事とする

<p>備考</p>	<p>(有) 吉田建築設計事務所</p> <p>一級建築士事務所 兵庫県知事登録 01A01173号 一級建築士 大臣登録 258365号</p>	<p>工事名称</p> <p>姫路自動車検査登録事務所 1階客用トイレ模様替え工事</p> <p>図面名称</p> <p>1階平面図[改修] 衛生設備</p>	<p>縮尺</p> <p>S=1/50</p> <p>図面番号</p> <p>M-04</p>
-----------	---	---	---

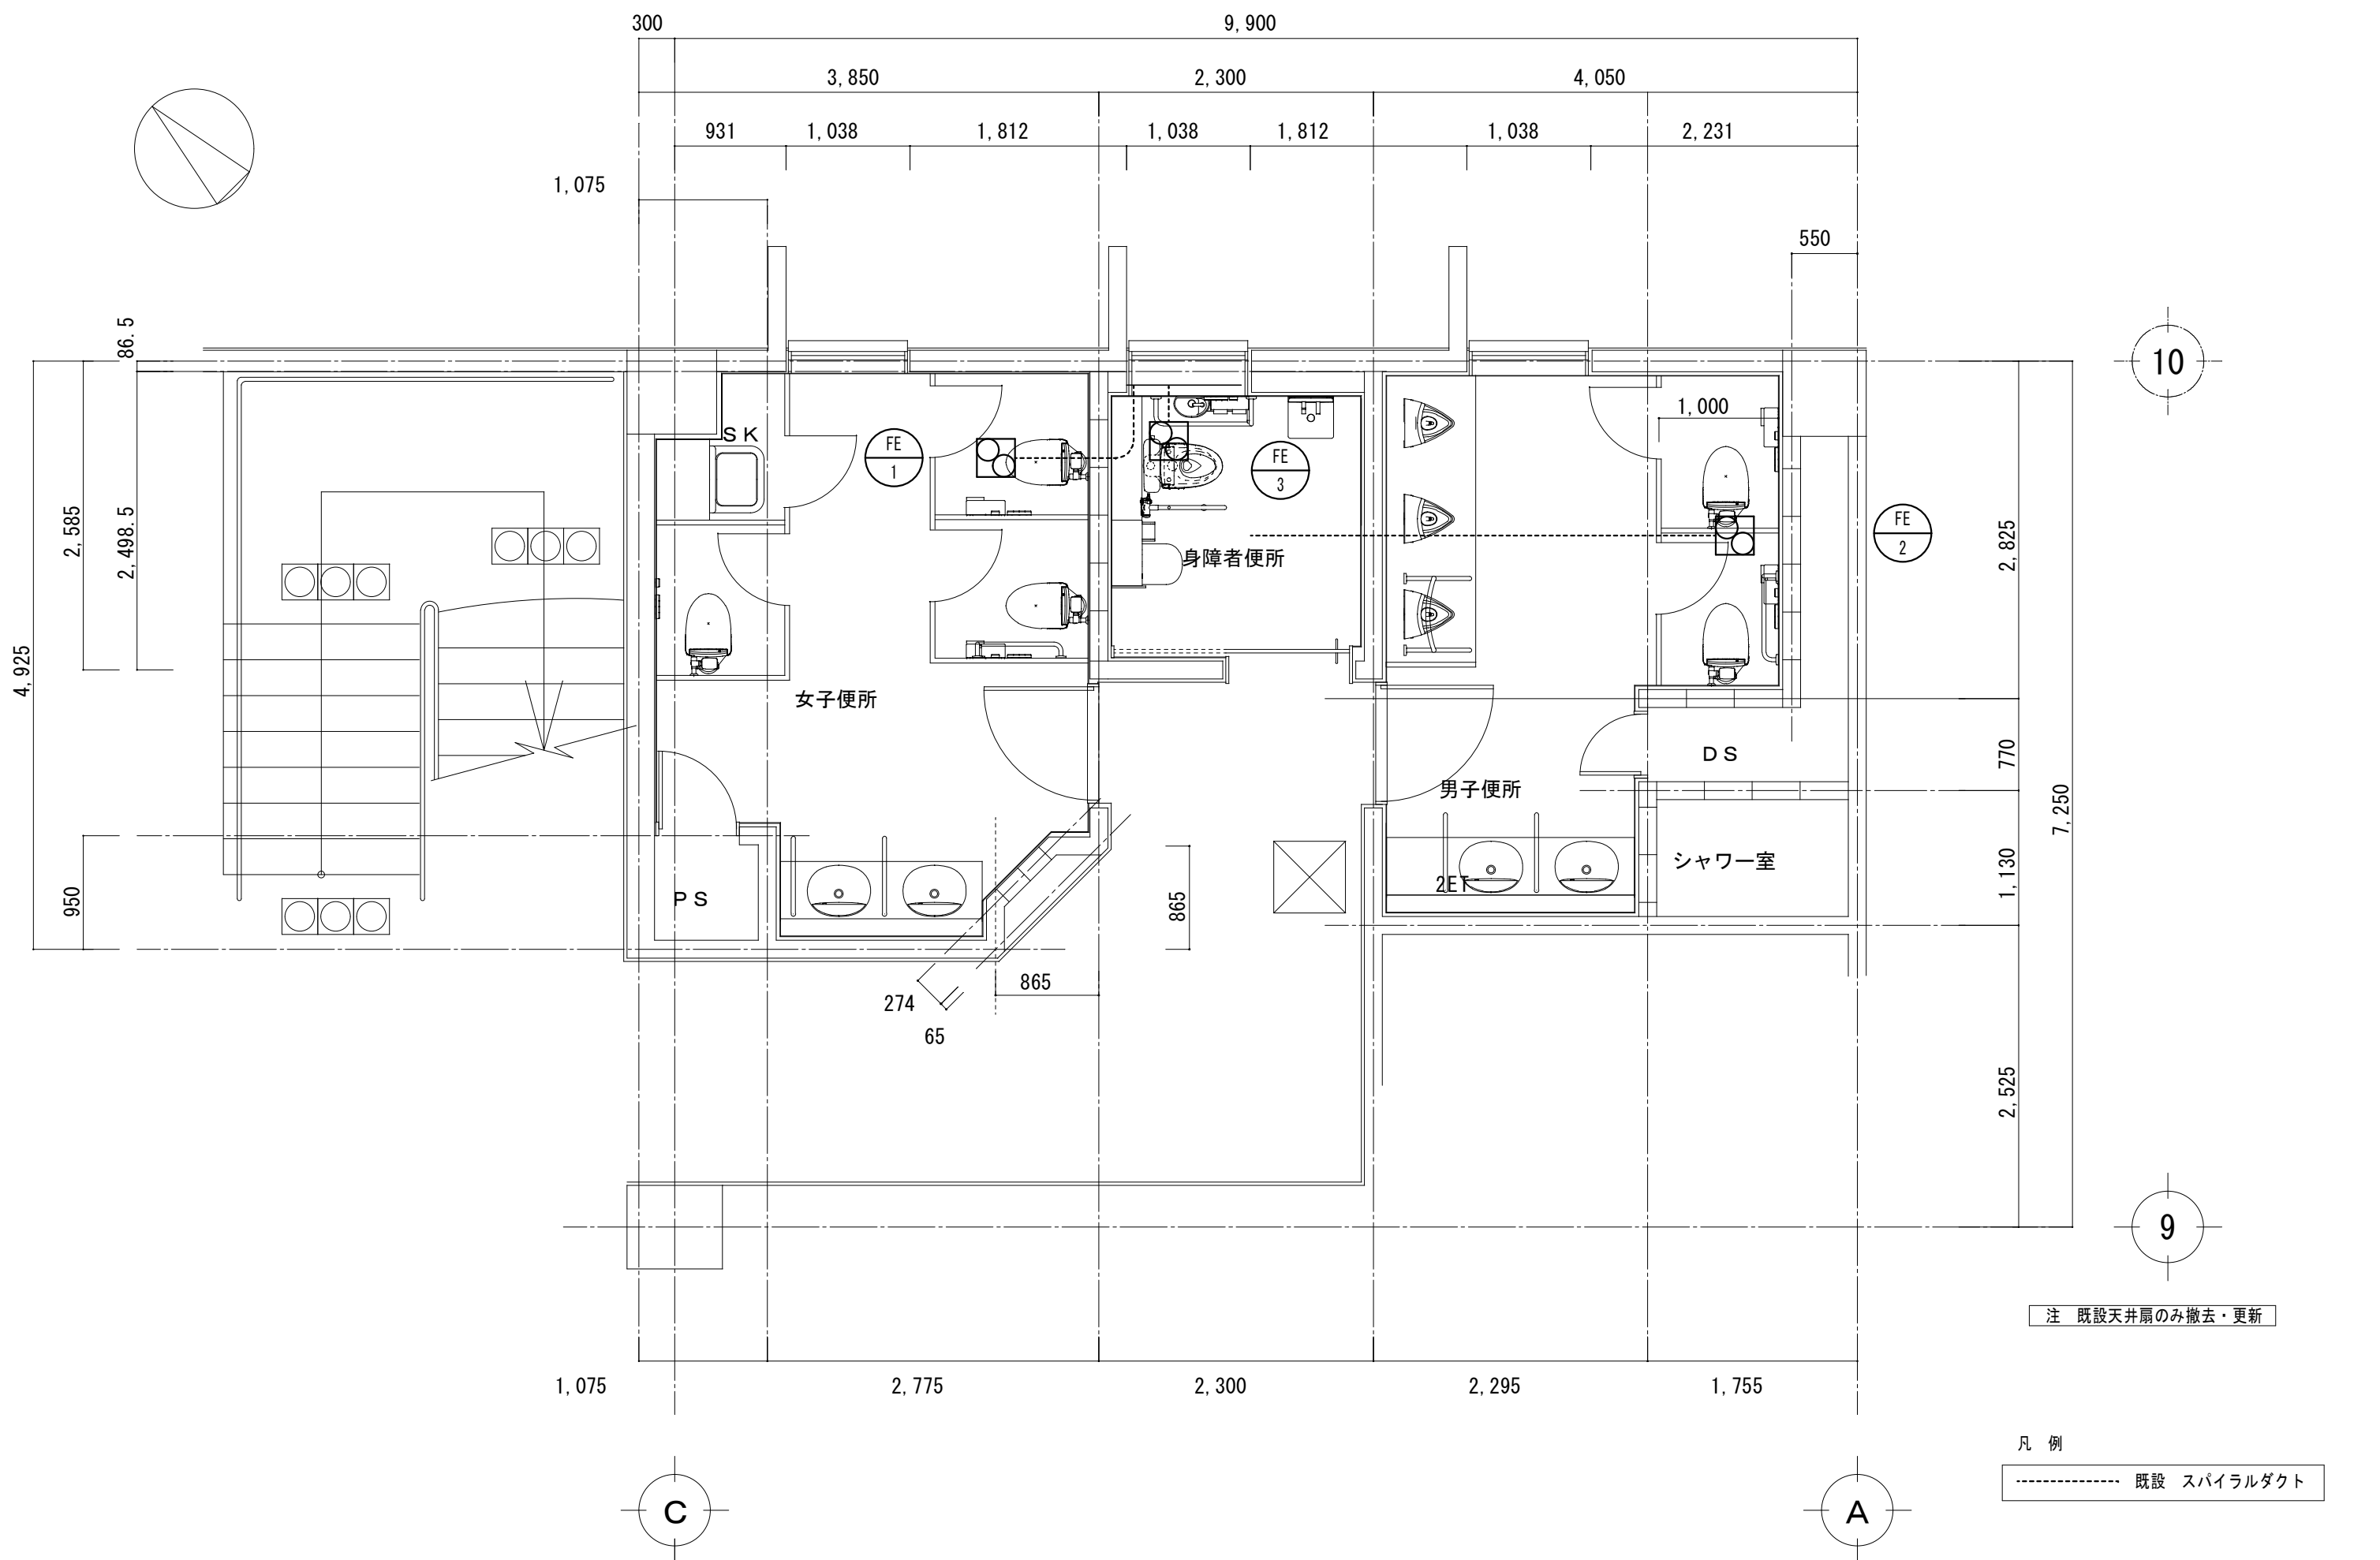

備考 (有) 吉田建築設計事務所 一級建築士事務所 兵庫県知事登録 01A01173号 一級建築士 大臣登録 258365号	工事名称 姫路自動車検査登録事務所 1階客用トイレ模様替え工事	縮尺 S=1/50
	図面名称 1階 平面図[改修] 換気設備	図面番号 M-05