



庁舎 1 階

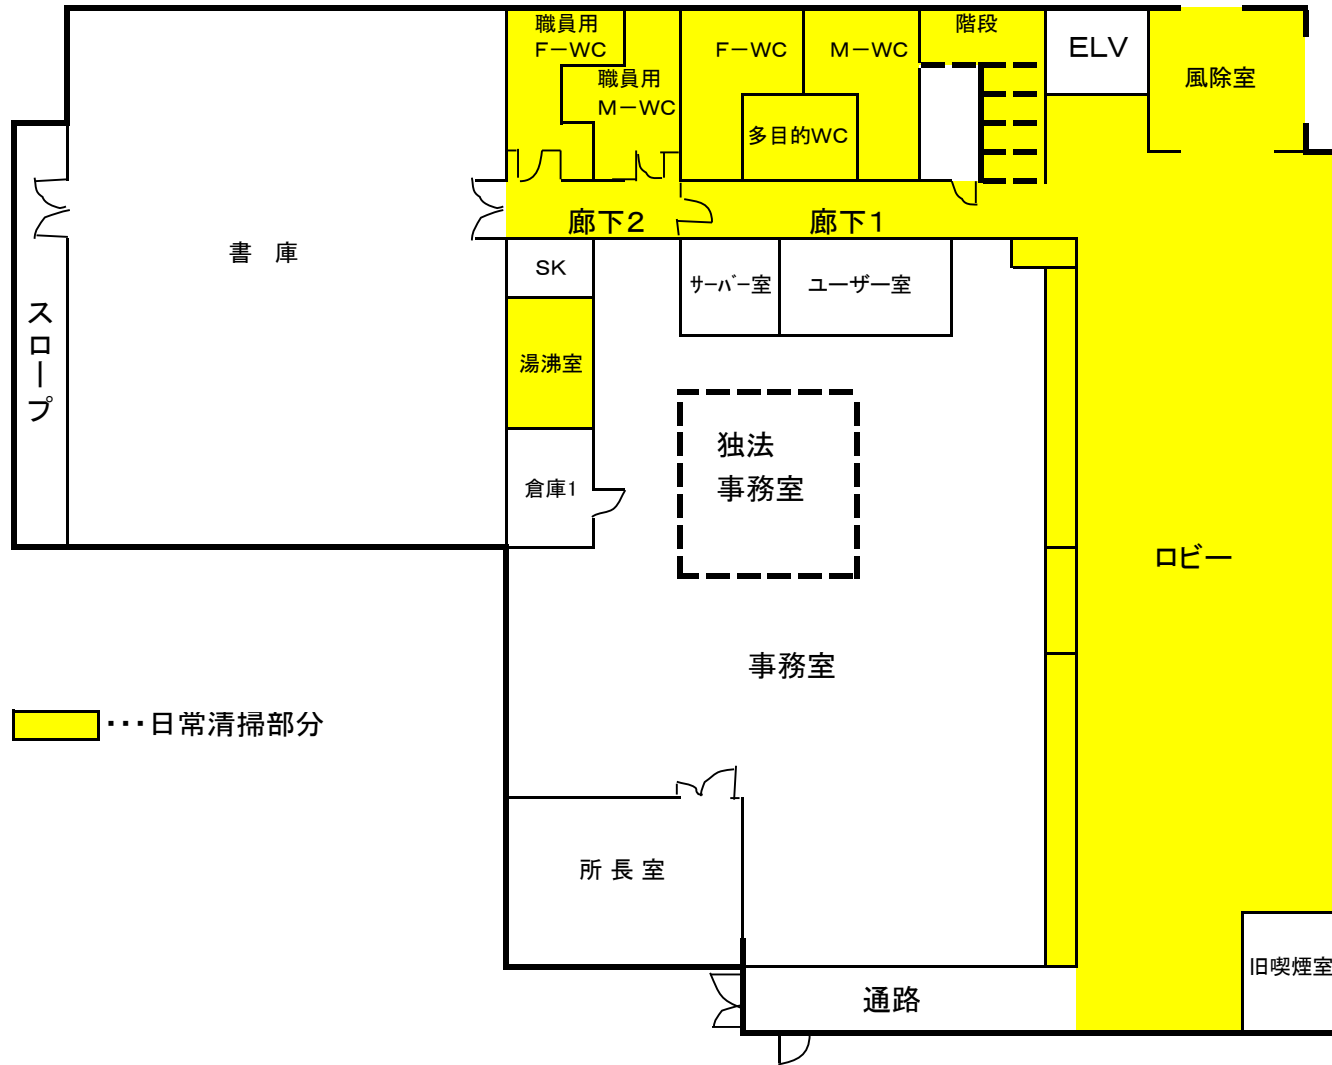


庁舎 2 階

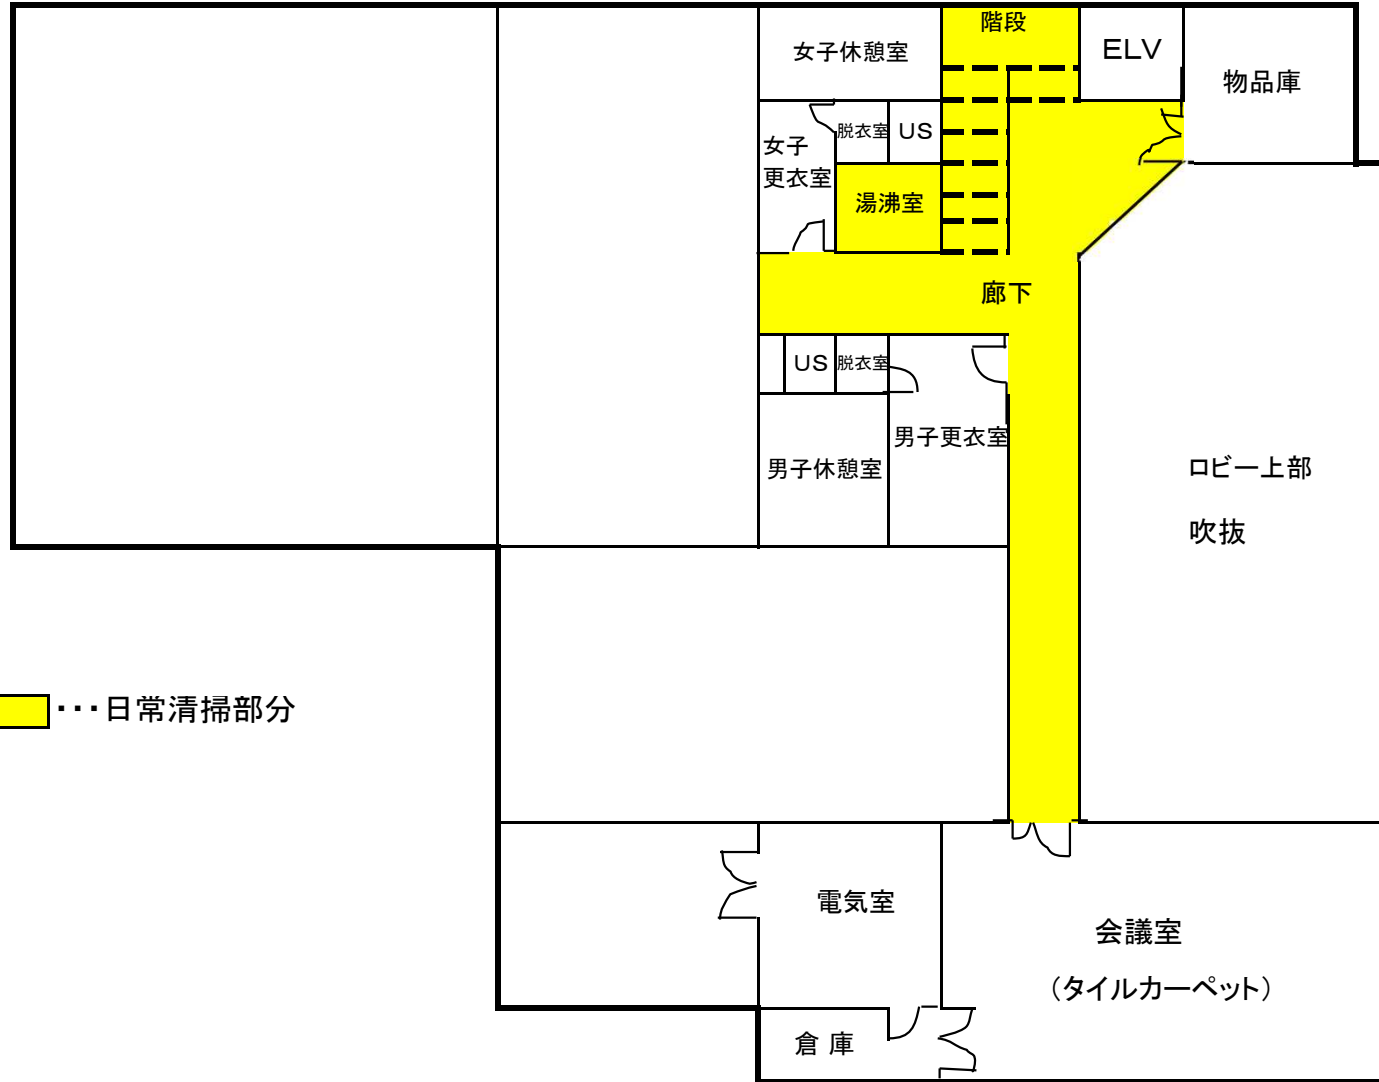

■ ……日常清掃部分

検査場 1 階

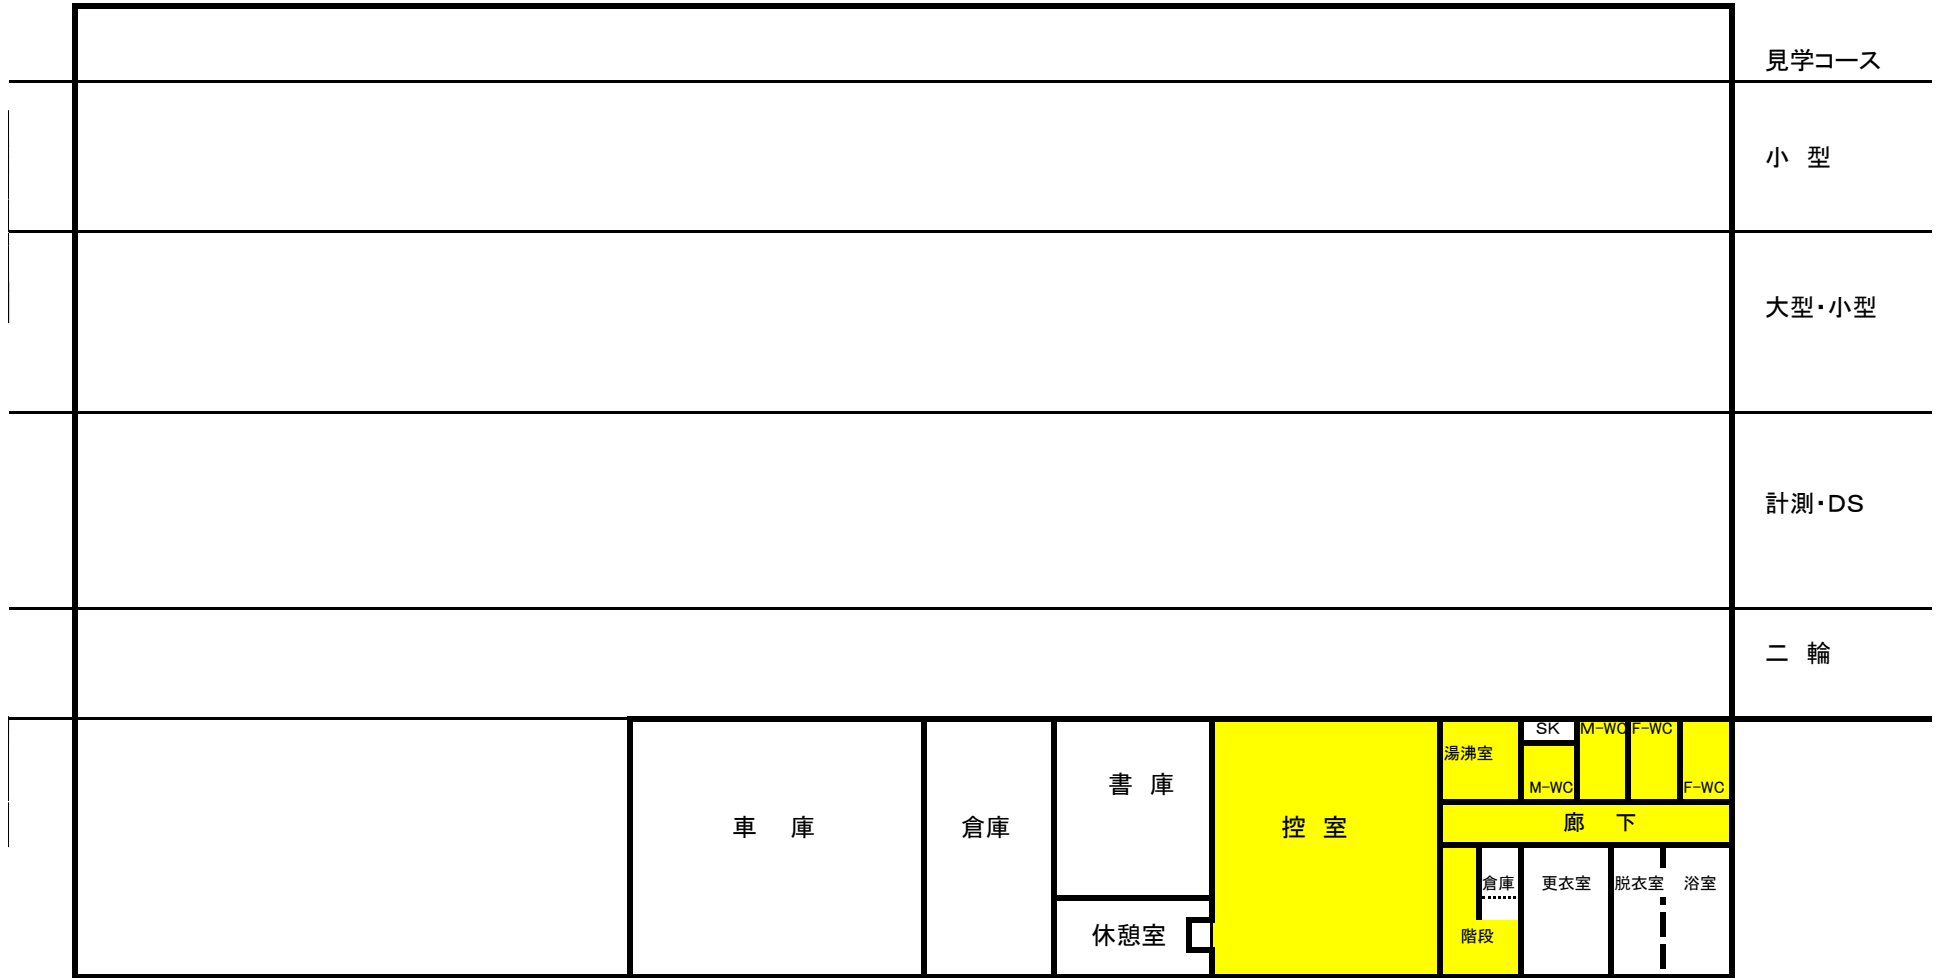

見学コース

小型

大型・小型

計測・DS

二輪


 ……日常清掃部分

検査場 2 階




 …… 日常清掃部分

庁舎 1 階 (臨時清掃 ゴムタイル・ビニル床)

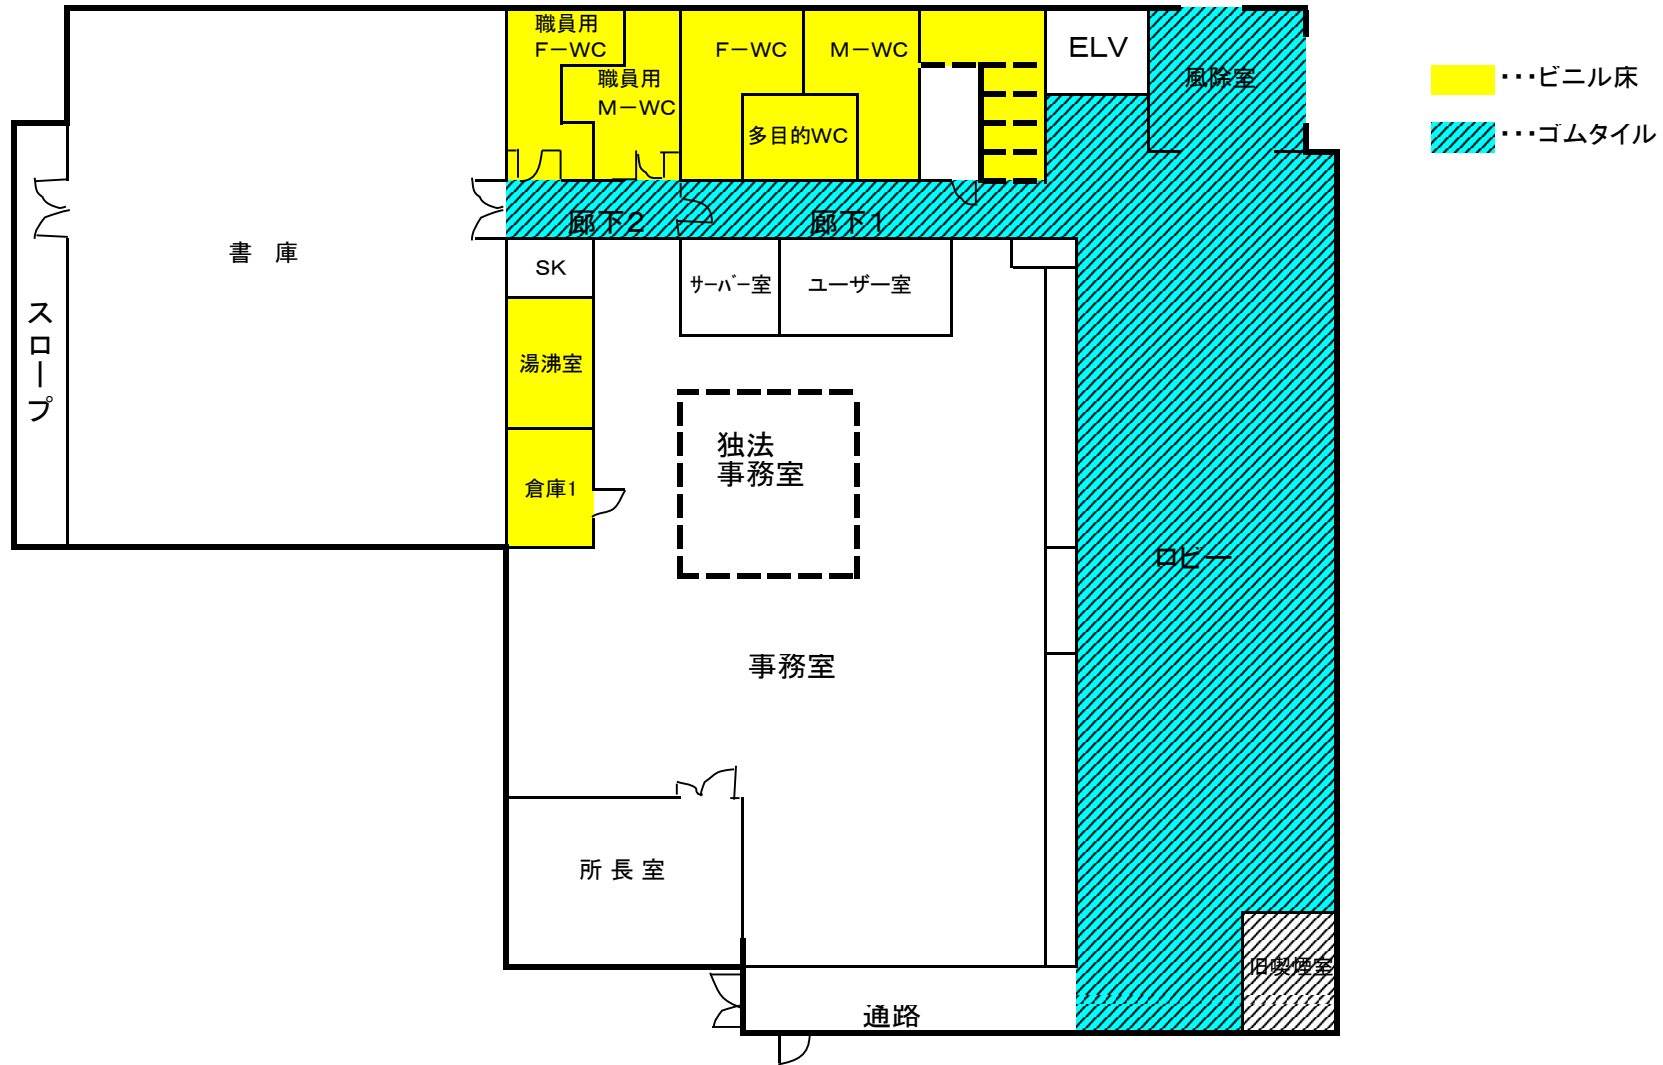


庁舎 1 階 (臨時清掃 OAタイルカーペット床)

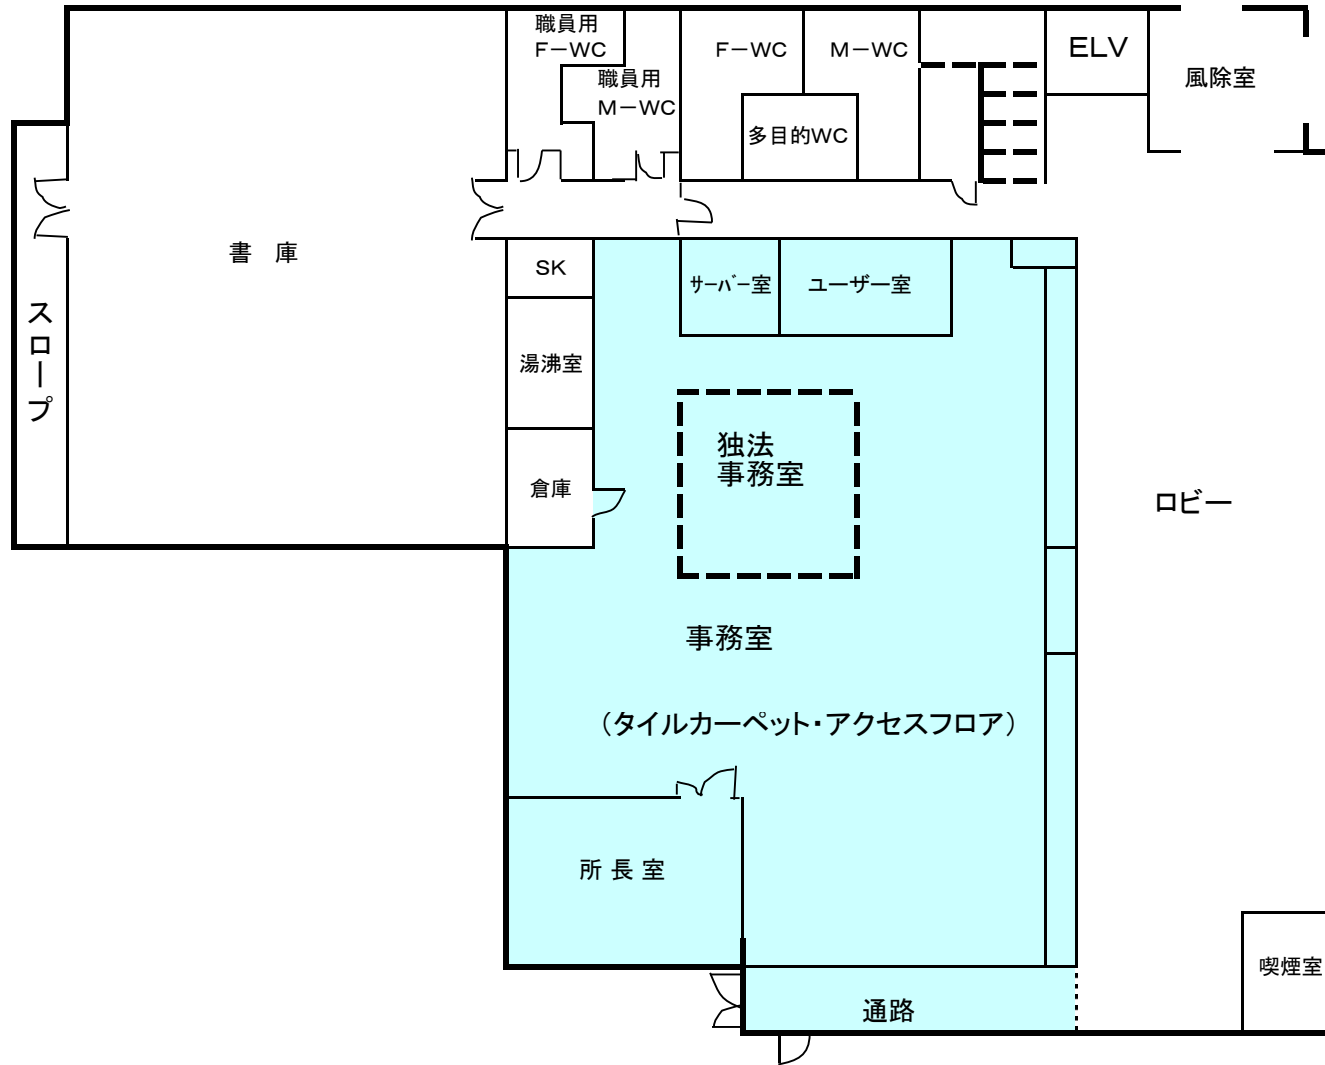


...OAカーペット床
(1階はフリーアクセスフロア)

庁舎 2 階 (臨時清掃 ゴムタイル・ビニル床)

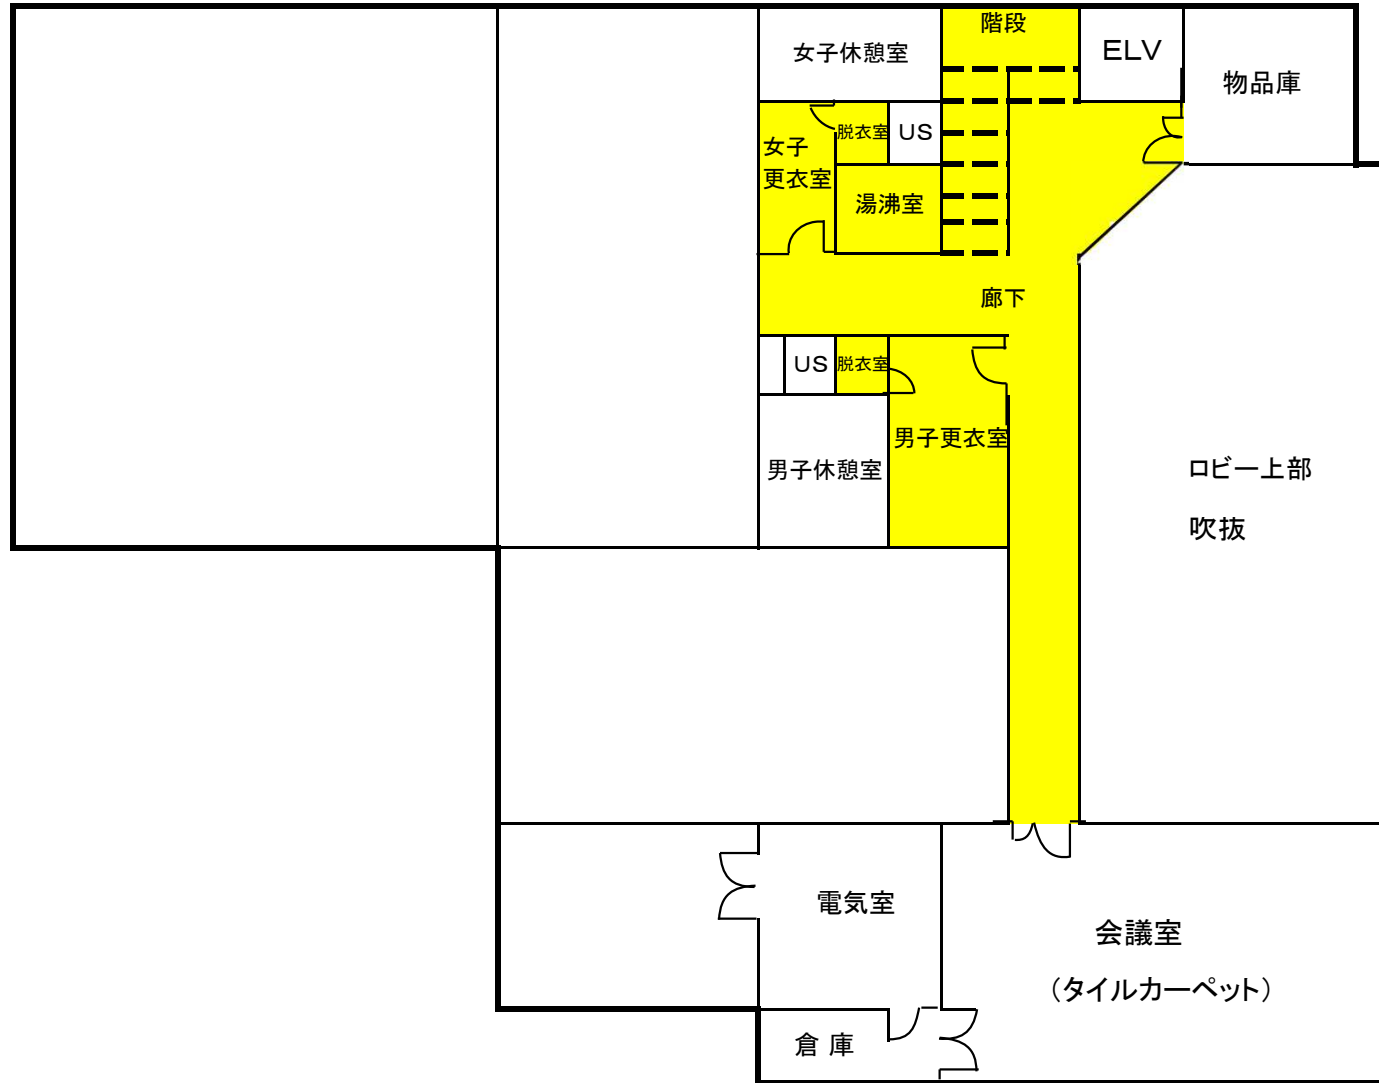


- ビニル床
- ゴムタイル


庁舎 2 階 (臨時清掃 OAタイルカーペット床)

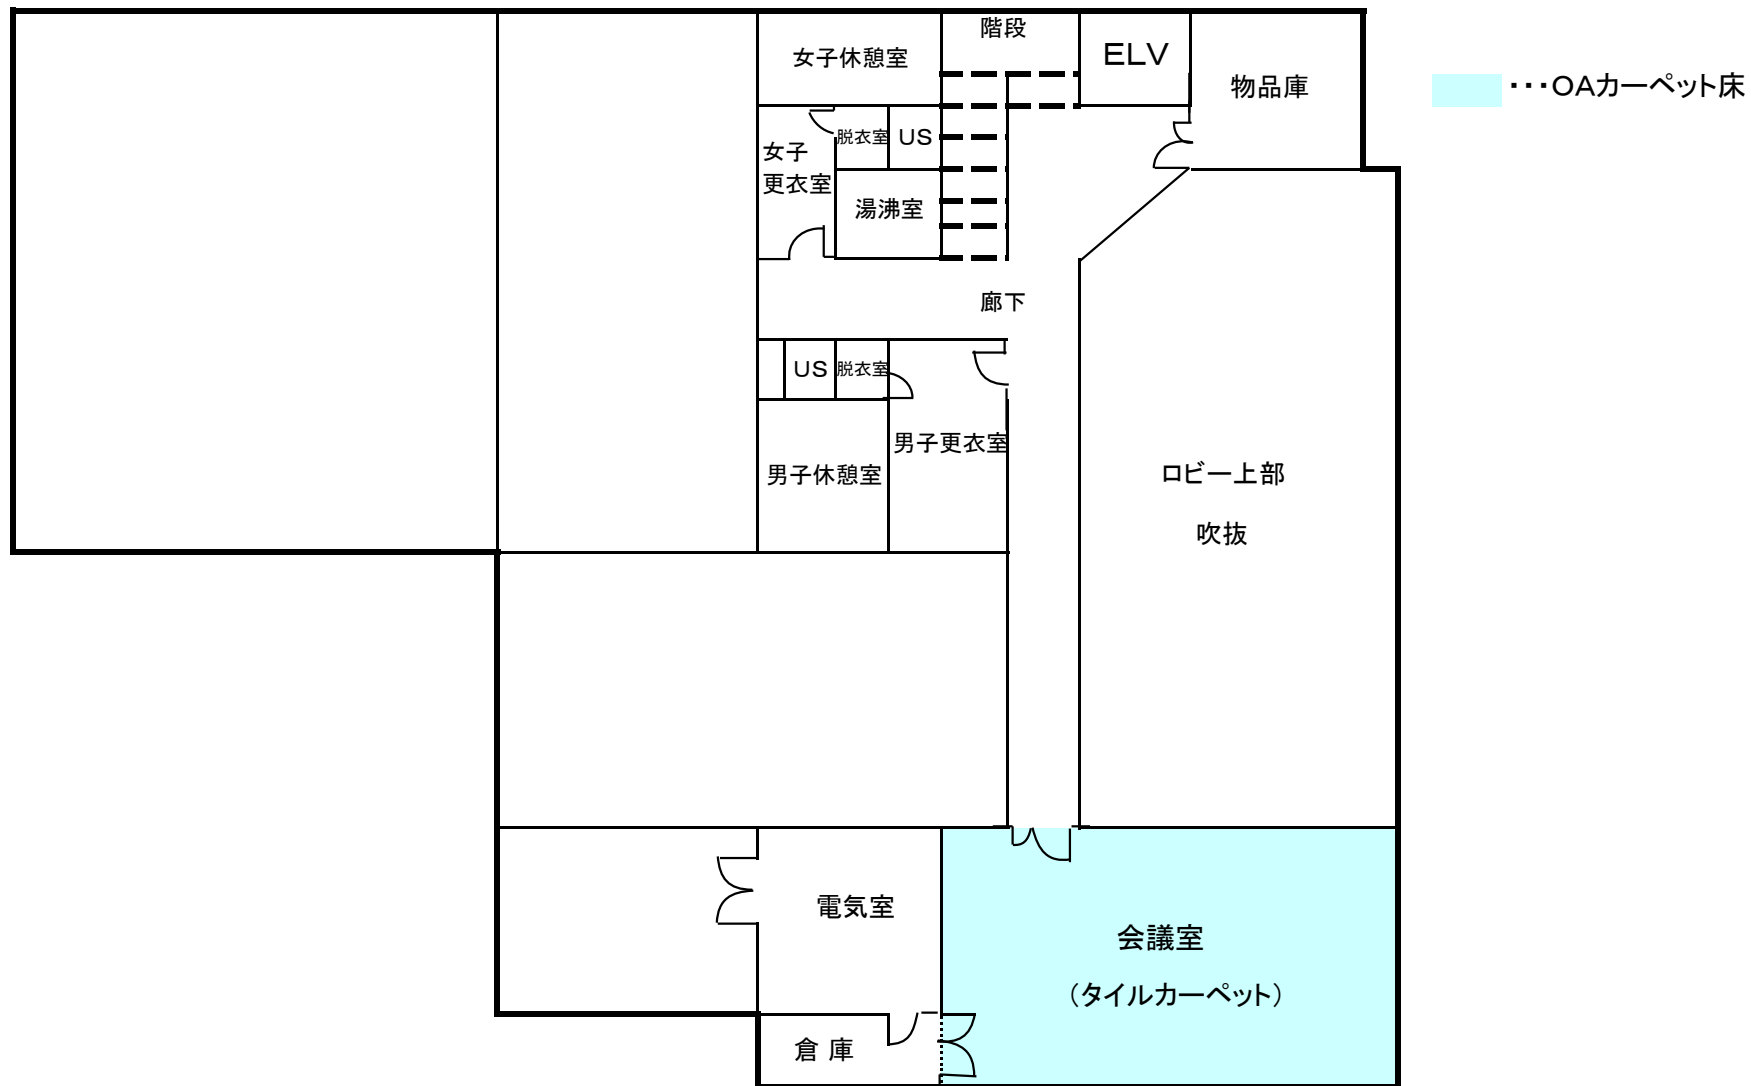


検査場 1 階 (臨時清掃 ゴムタイル・ビニル床)

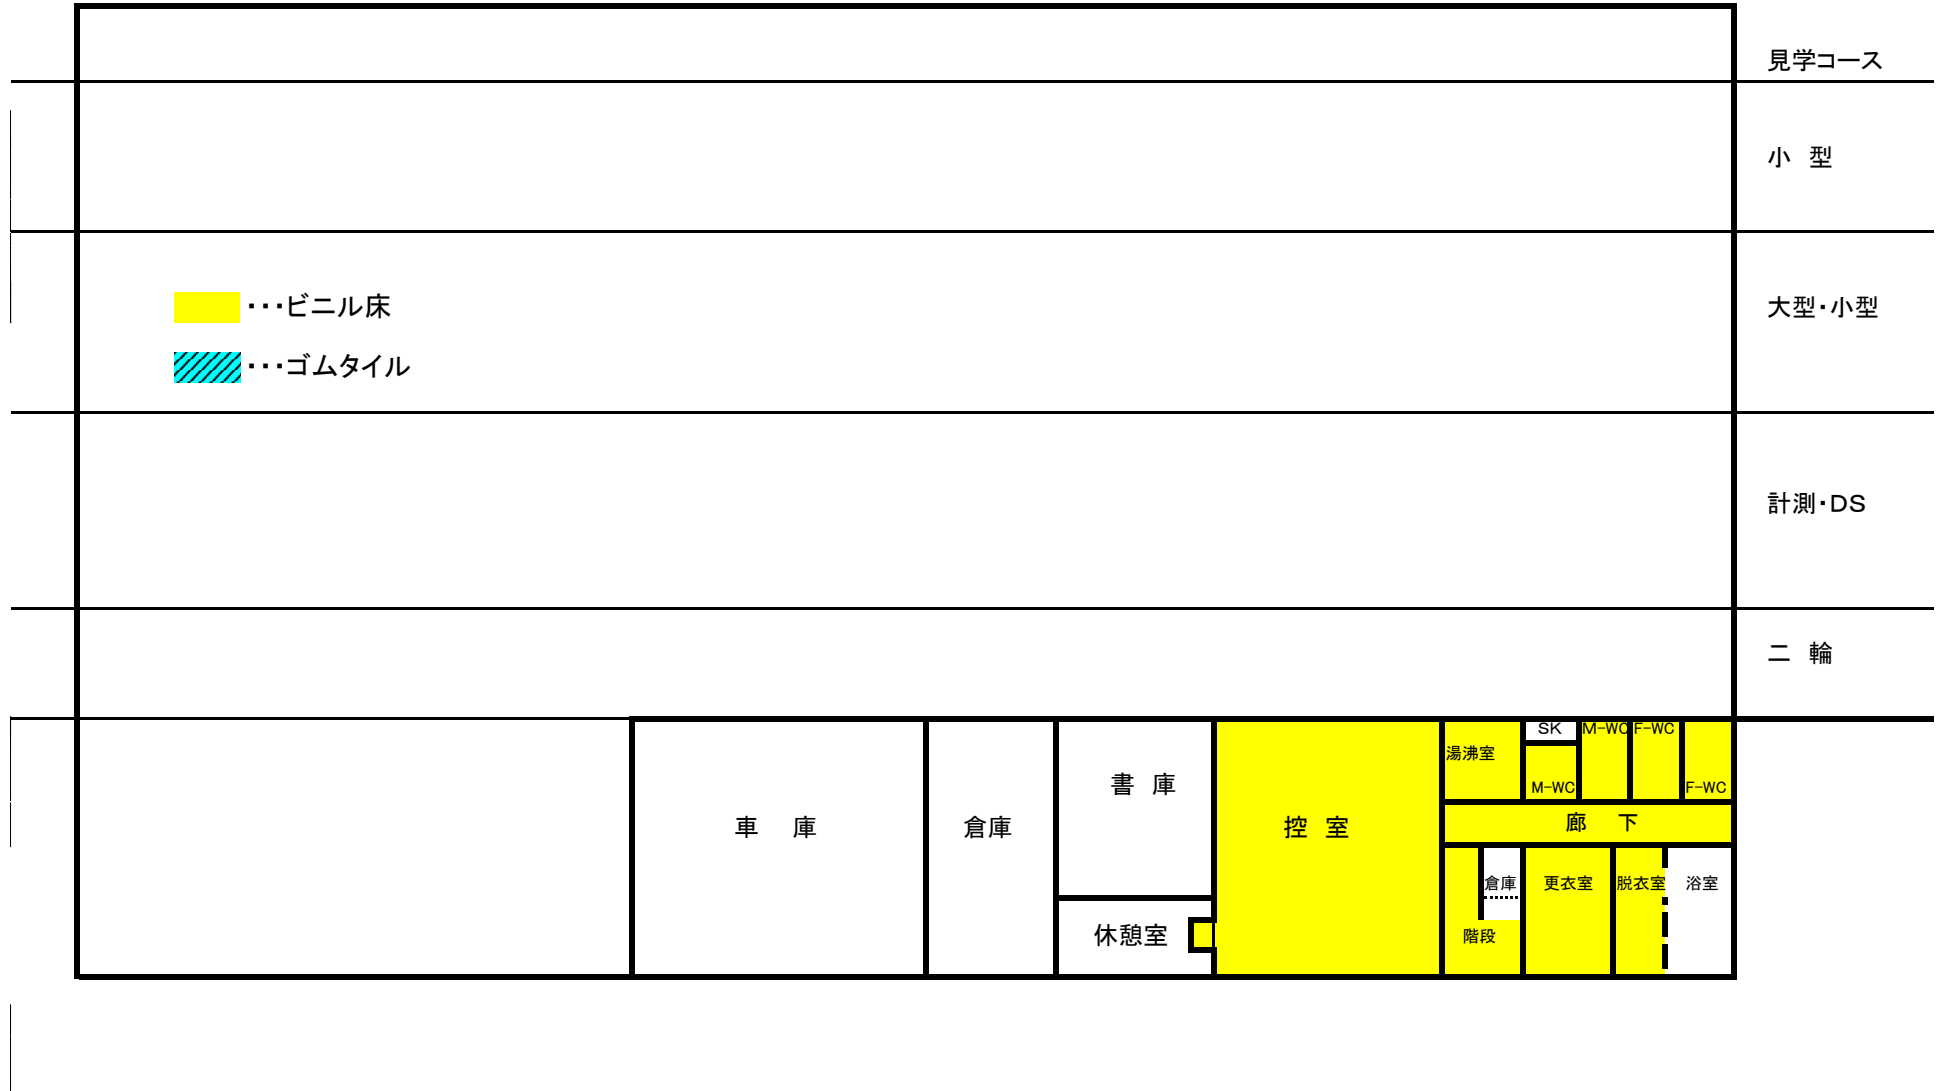

検査場 2 階 (臨時清掃 ゴムタイル・ビニル床)

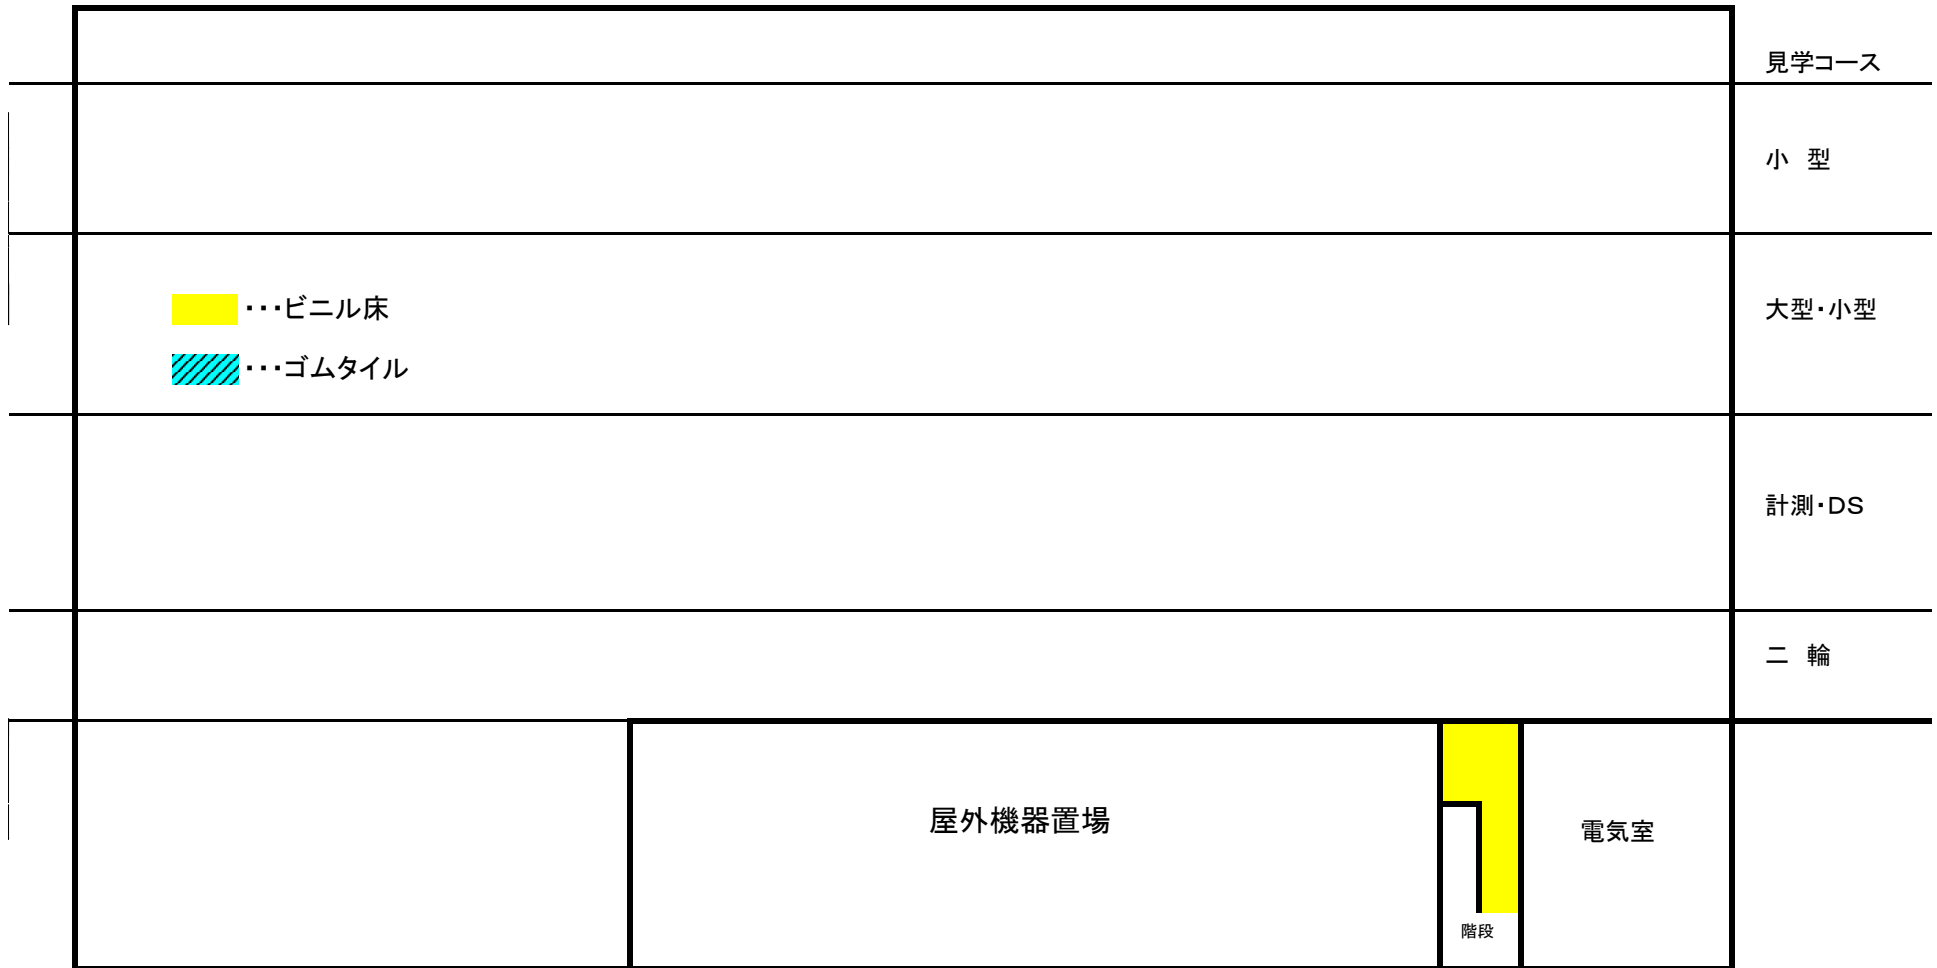

福山自動車検査登録事務所 ゴミ箱 位置図

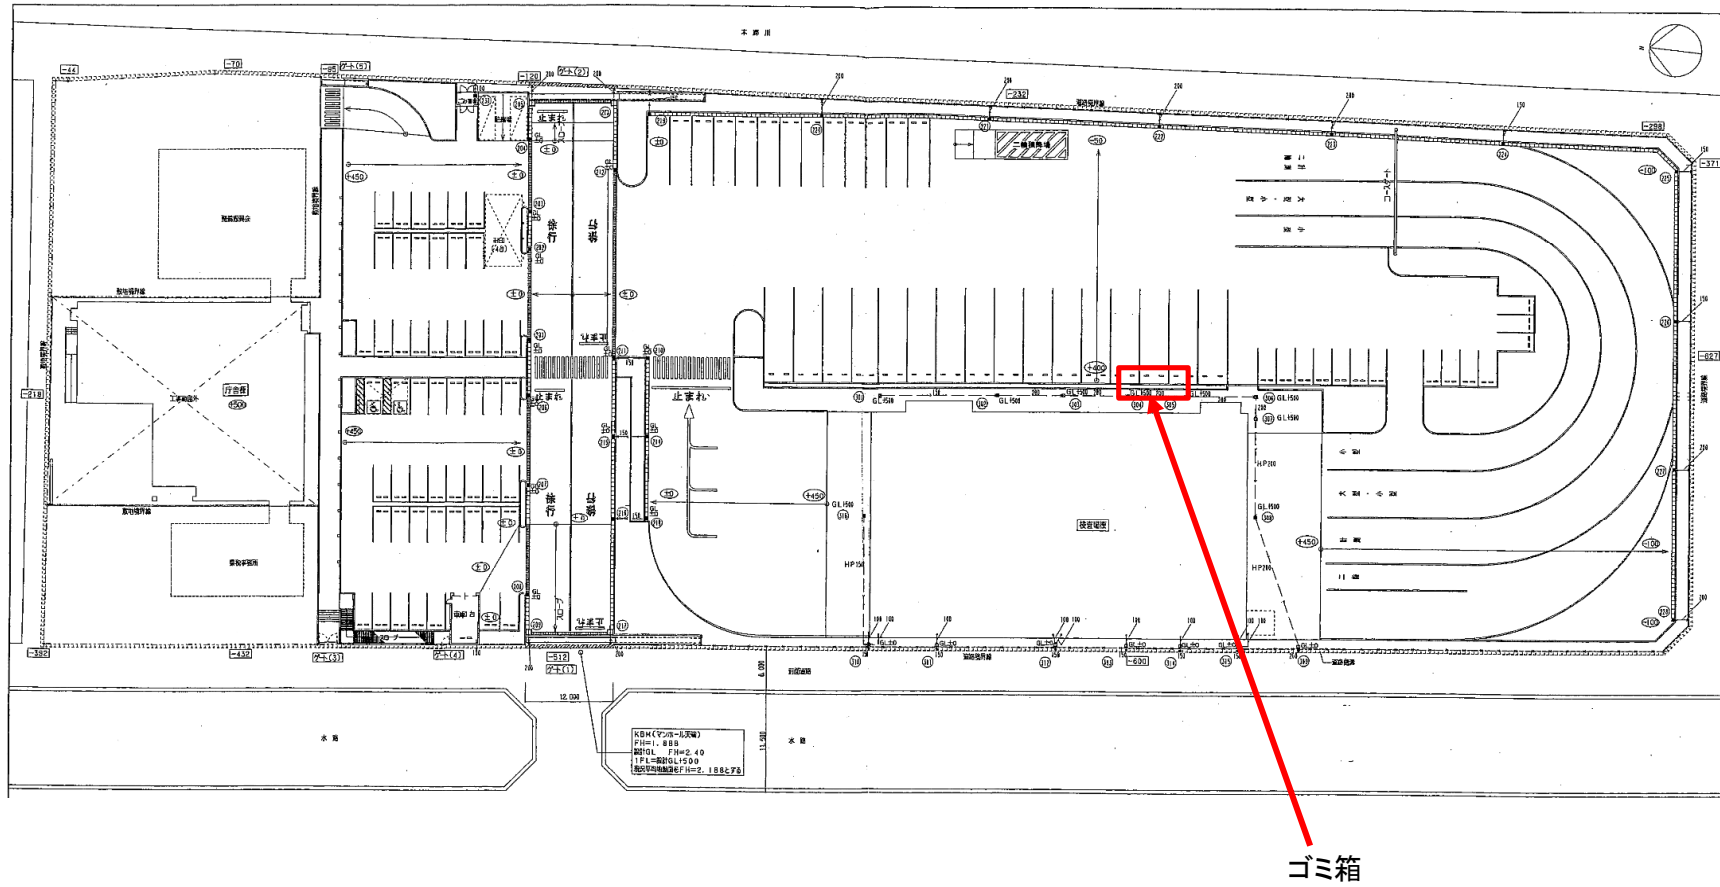


福山自動車検査登録事務所


庁舎 窓清掃

対象窓


その他内窓あり

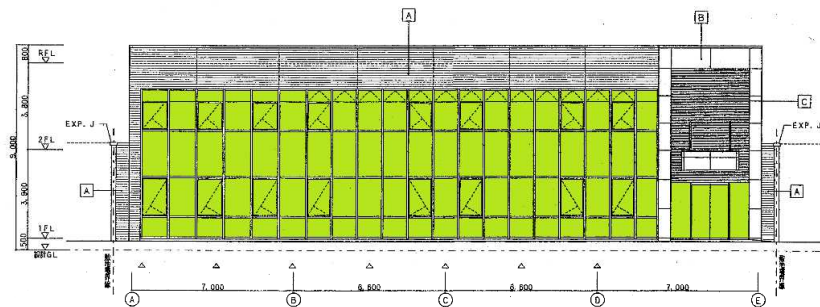


南立面図

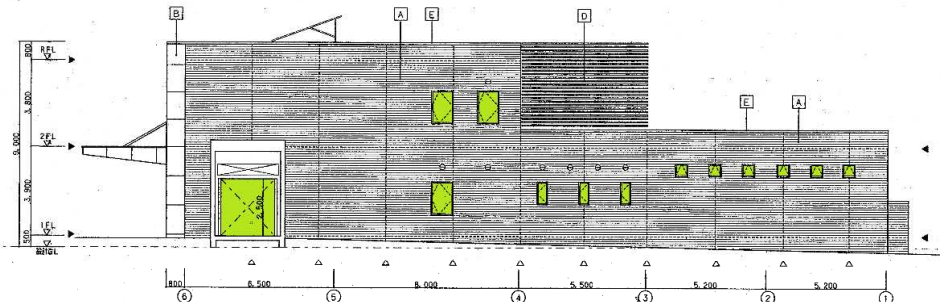

東立面図

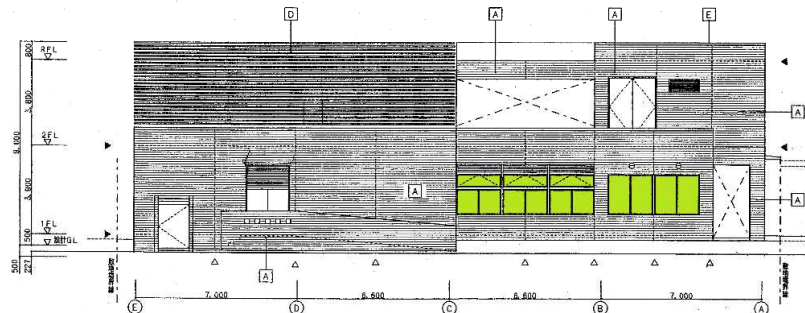


北立面図

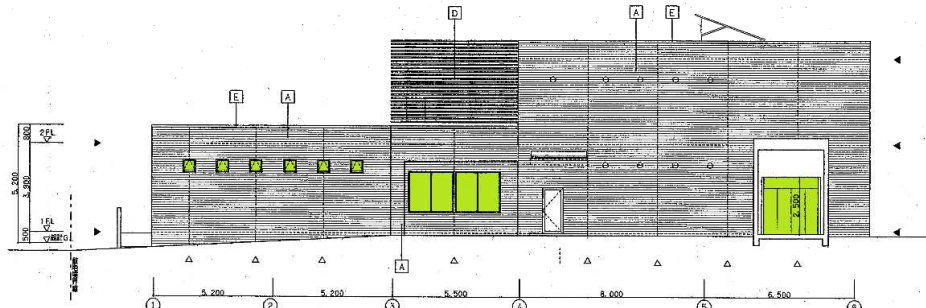


西立面図

福山自動車検査登録事務所 窓清掃
1F 庁舎平面図 清掃箇所

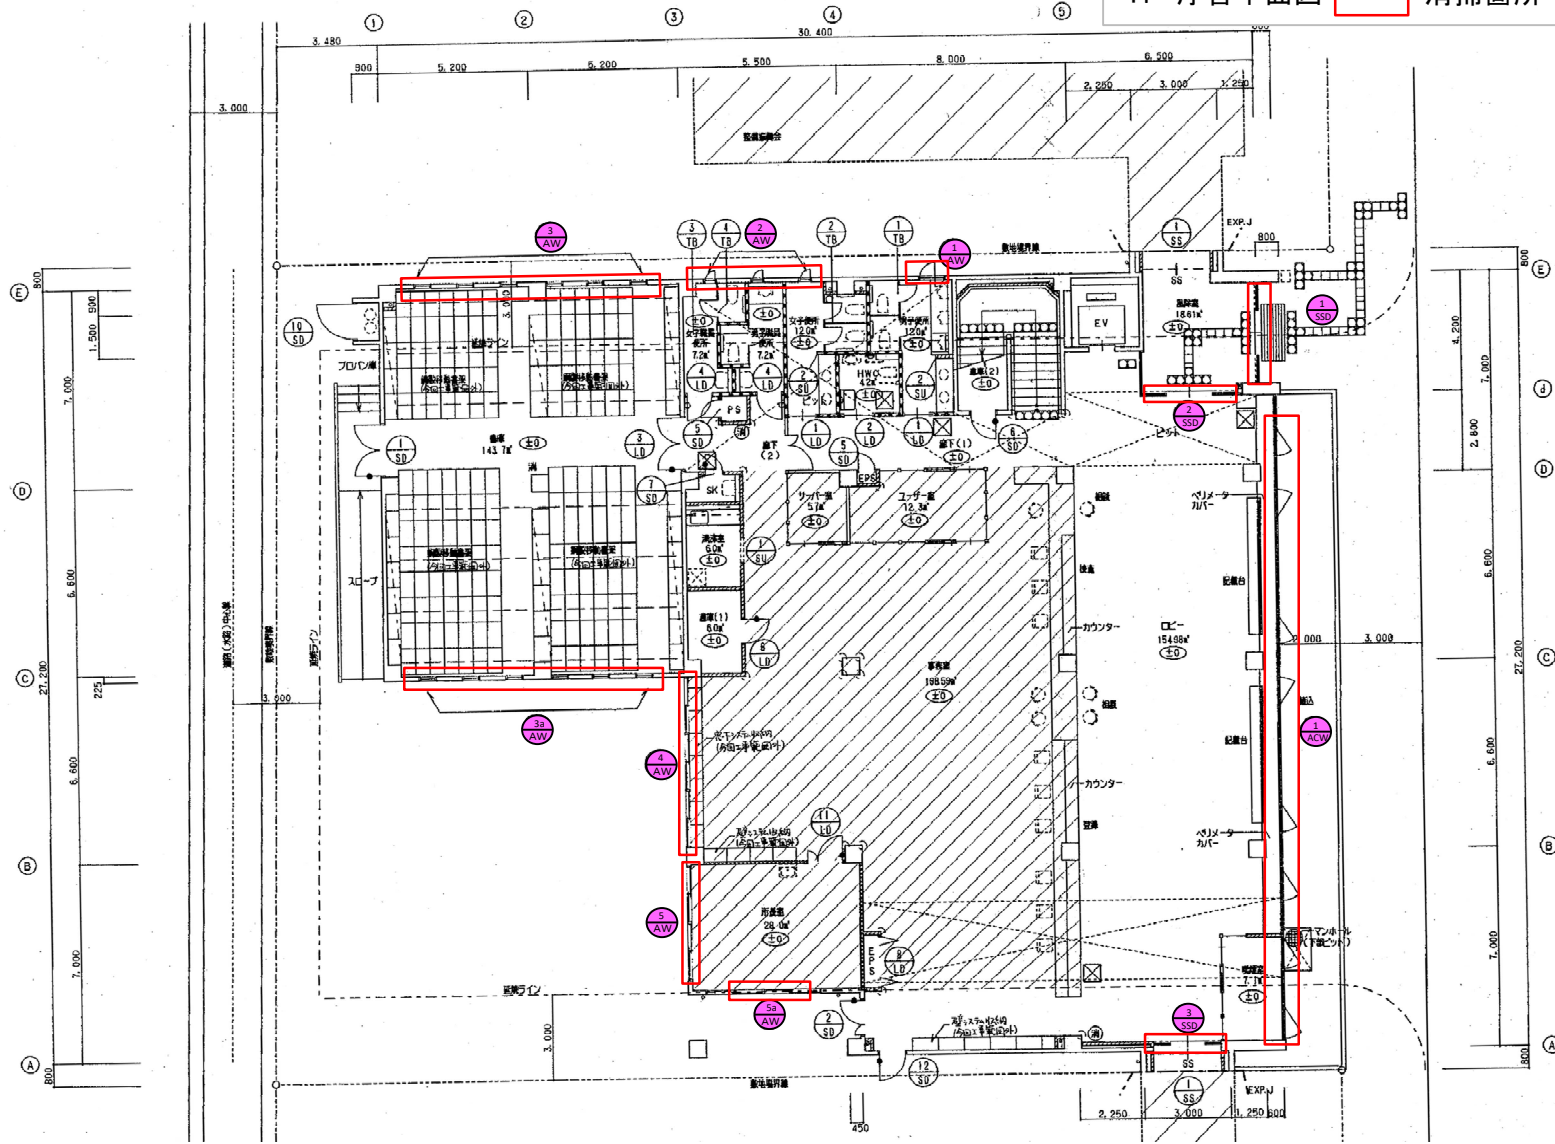


福山自動車検査登録事務所 窓清掃
2F 庁舎平面図 清掃箇所

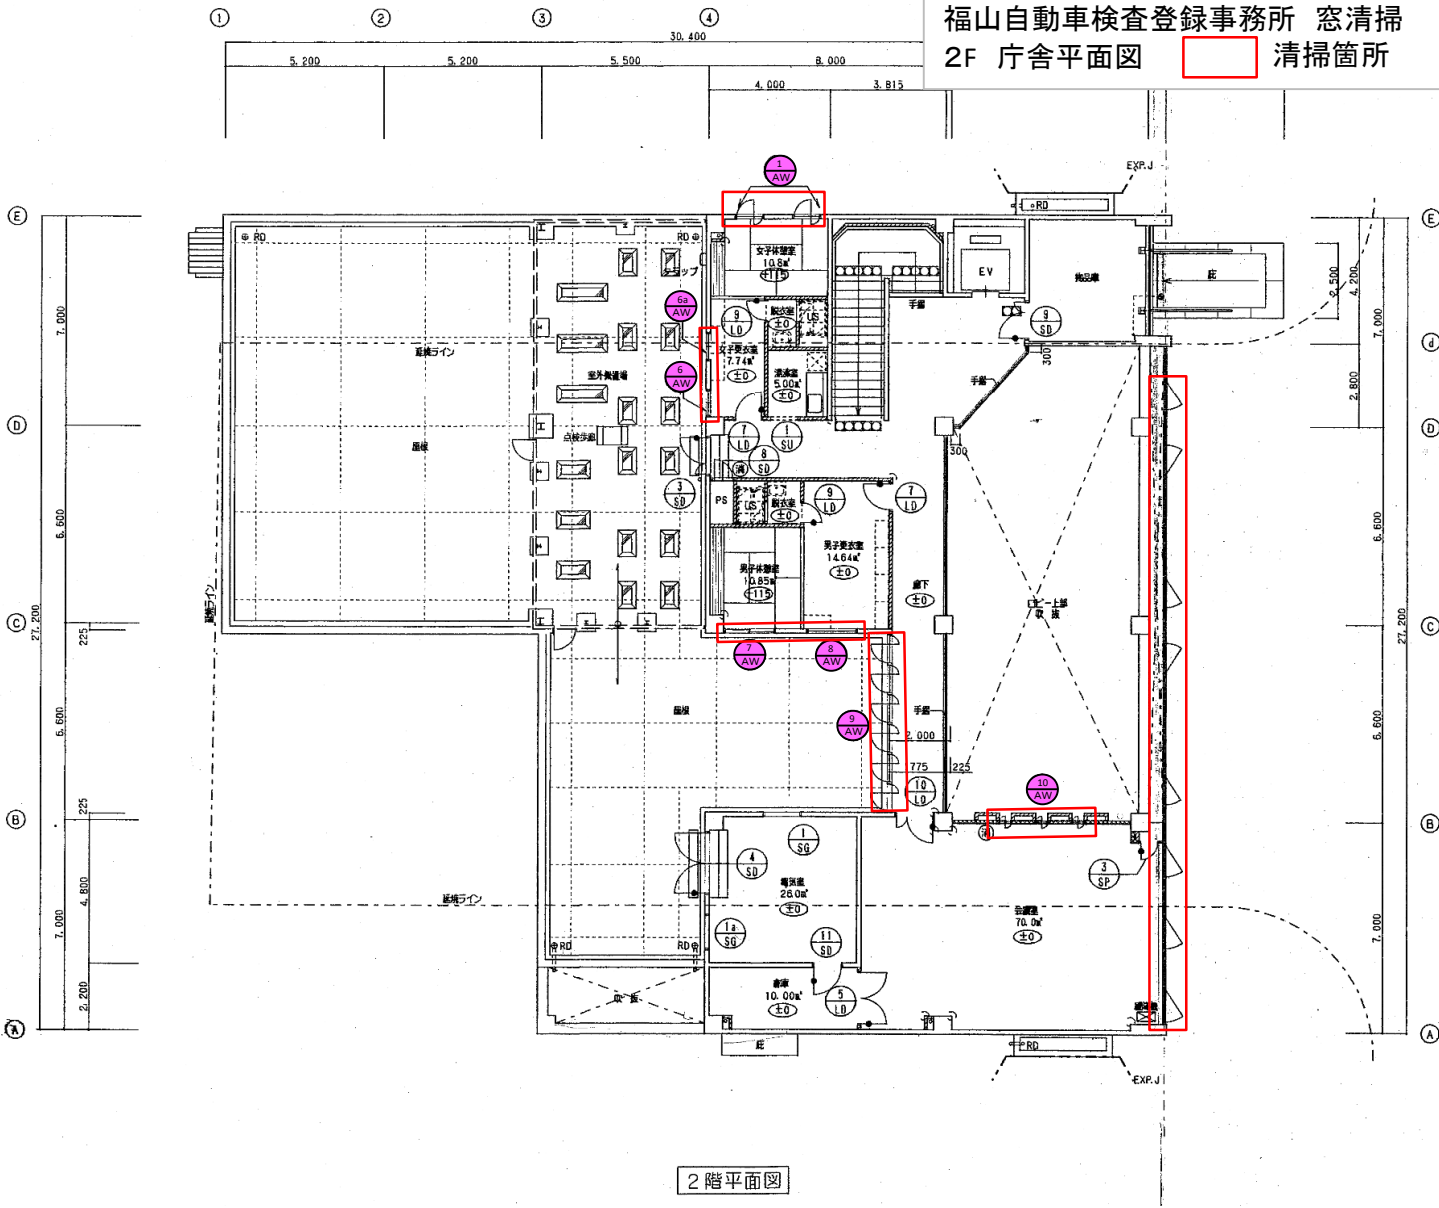


2階平面図

福山自動車検査登録事務所
検査場 窓清掃
清掃箇所

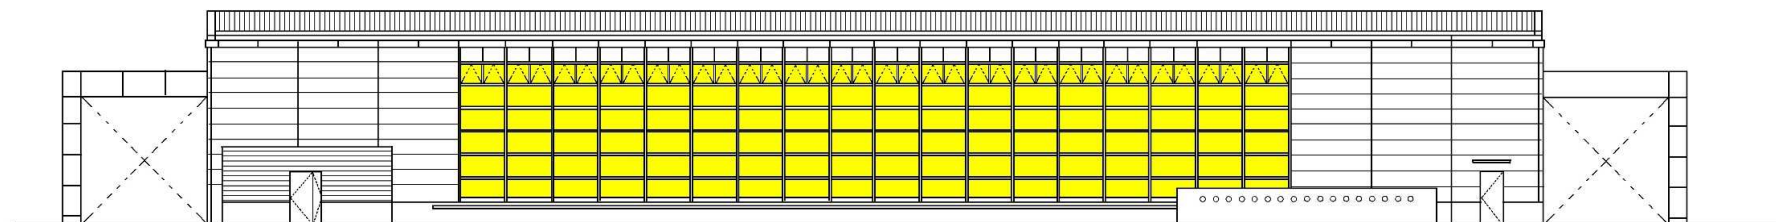


東立面図

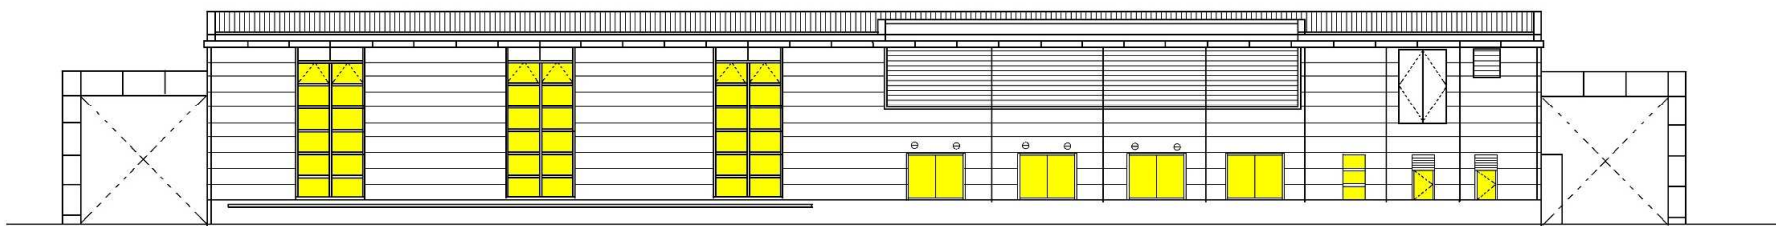

西立面図

福山自動車検査登録事務所 窓清掃
 検査場 平面図 ACW 清掃箇所

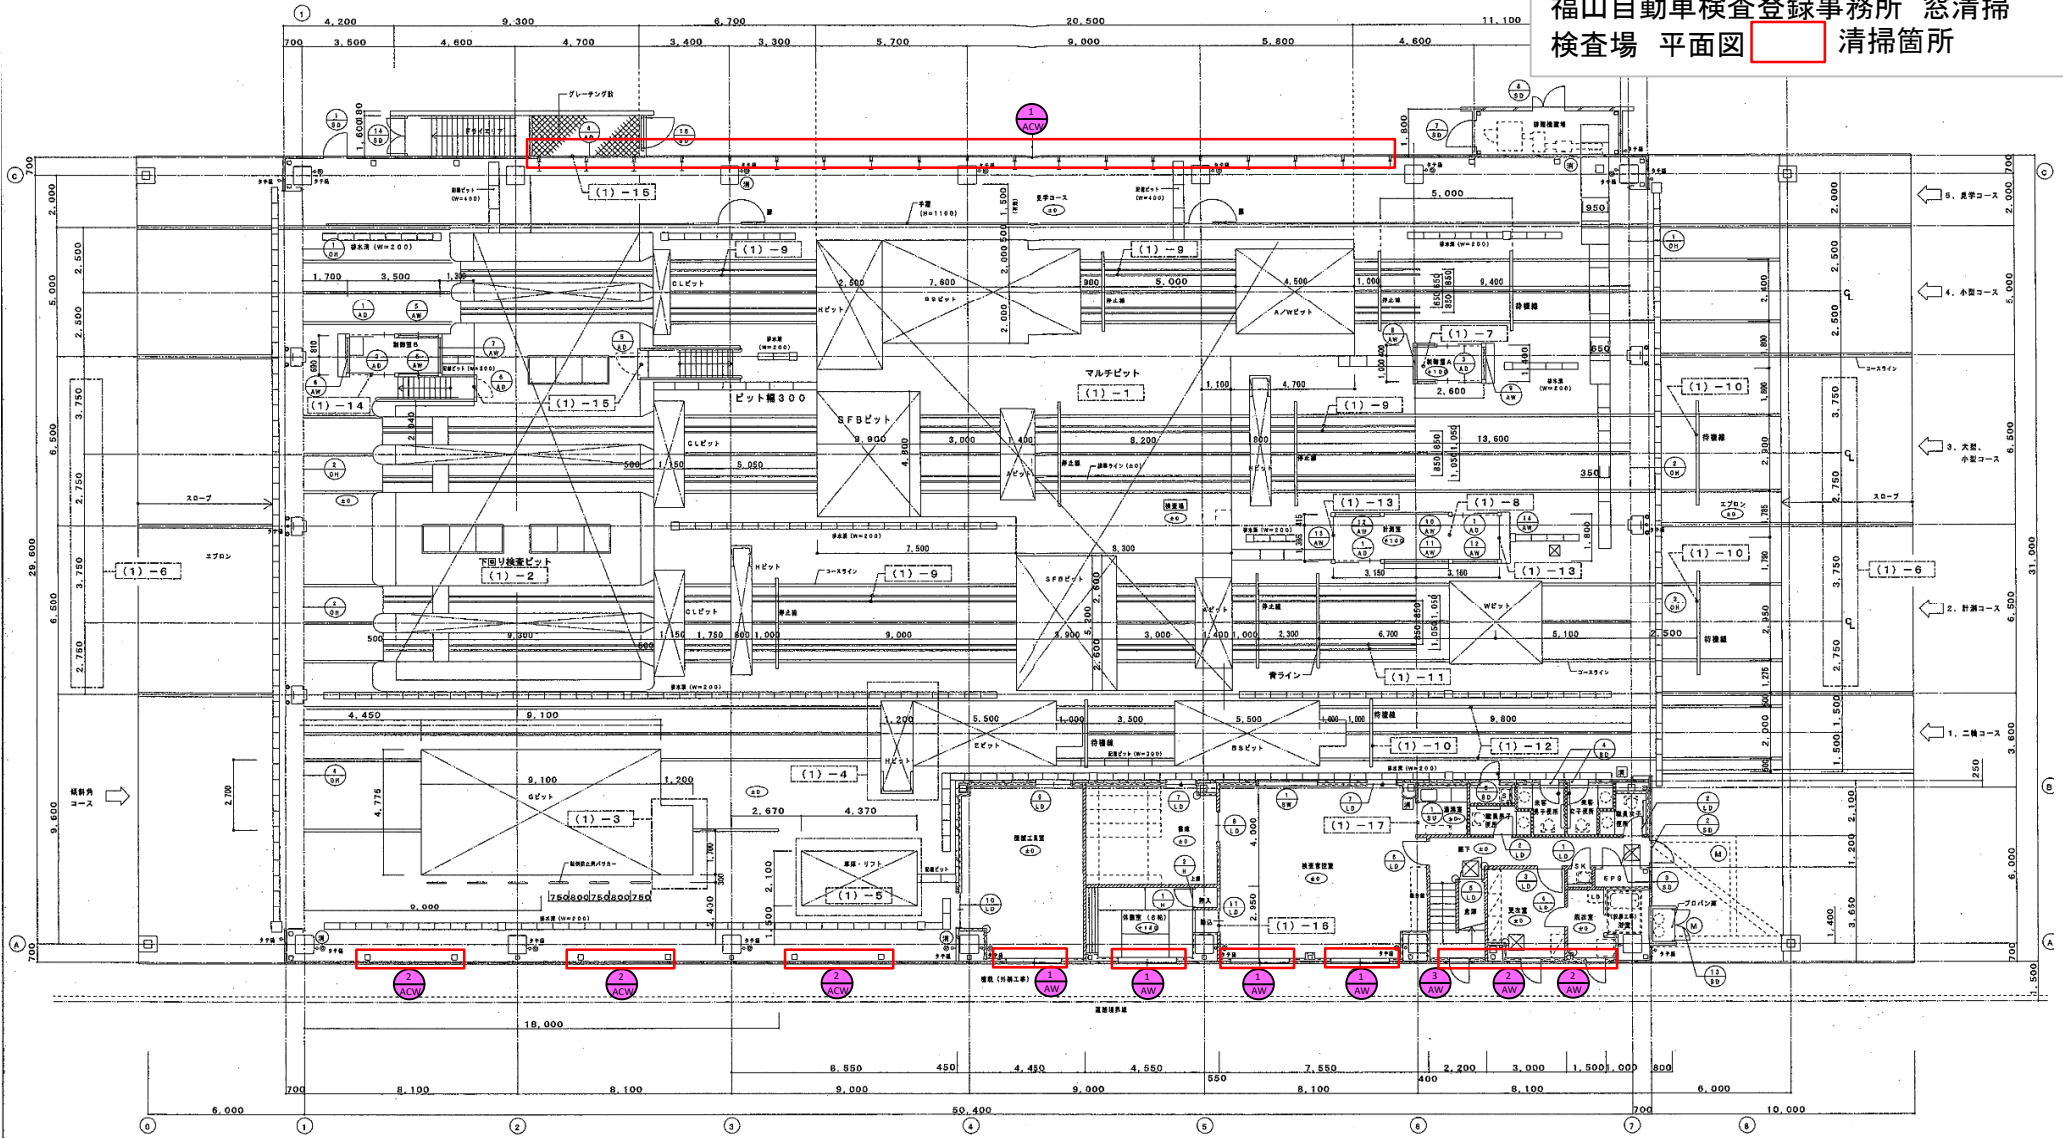

1階平面図