

樹種一覧表 (広葉樹・常緑)

A	オオムラサキツツジ	常緑広葉
B	カシ	常緑広葉
C	キシマツツジ	常緑広葉
D	キンモクセイ	常緑広葉
E	クワ	常緑広葉
F	サザンカ	常緑広葉
G	サツキツツジ	半常緑広葉
H	シャリンバイ	常緑広葉
I	シュロ	常緑広葉
J	ツバキ	常緑広葉
K	トベラ	常緑広葉
L	ナナカマド	常緑広葉
M	ナンテン	半常緑広葉
N	ネズミモチ	常緑広葉
O	ハマヒサカキ	常緑広葉
P	ヒラカンサ	常緑広葉
Q	ヒワ	常緑広葉
R	ベニカナメモチ	常緑広葉
S	モチ	常緑広葉
T	モッコク	常緑広葉
U	ヤブツバキ	常緑広葉
V	ヤブニツケイ	常緑広葉
W	ウバメガシ	常緑広葉
X	シラカシ	常緑広葉


樹種一覧表 (広葉樹・落葉)

a	アカメガシワ	落葉広葉
b	イヌシデ	落葉広葉
c	イロハモミジ	落葉広葉
d	エノキ	落葉広葉
e	ケヤキ	落葉広葉
f	ドウダンツツジ	落葉広葉
g	ボケ	落葉広葉

樹種一覧表 (針葉樹・寄植)

い	サワラ	常緑針葉
ろ	ヒノキ	常緑針葉
は	ヒマラヤスギ	常緑針葉
ア	オオムラサキツツジ	
カ	サツキツツジ	
サ	シャリンバイ	
タ	ドウダンツツジ	
ナ	トベラ	
ハ	ヤマブキ	
五	タマリユウ	

工事名	平成29年度 関東運輸局管内植樹管理用図面等作成
事務所名	15 足立自動車検査登録事務所
所在地	東京都足立区南花畑5-12-1
図面名	植樹管理図
縮尺	図面番号 15/27
国土交通省 関東運輸局	

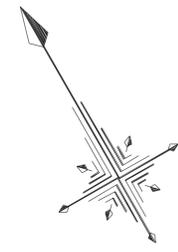

新規植付箇所の樹木一覧

樹木名	高さ (m)	本数
ソメイヨシノ	2	1
クスノキ	2	4
シラカシ	2	4
モチハシ	2	5
カイズカイブキ	2	5
ヒイラギモクセイ	1.2	9
ウバメガシ	1.2	9
サザンカ	1.2	9
ネズミモチ	1.2	9
キンモクセイ	1.2	2
マメツグ	0.4	12
オオムラサキツツジ	0.4	12
サツキツツジ	0.4	12
クチナン	0.4	12
ナンテン	0.4	9

H30植付箇所(189.6m)

樹種一覧表 (広葉樹・常緑)



略号	樹名	葉の性質
A	アオキ	常緑広葉
B	イヌツゲ	常緑広葉
C	カクレミノ	常緑広葉
D	ツバキ	常緑広葉
E	キンモクセイ	常緑広葉
F	クスノキ	常緑広葉
G	クチナン	常緑広葉
H	ベニカサミモチ	常緑広葉
I	ケツゲイシュ	常緑広葉
J	モチノキ	常緑広葉
K	サザンカ	常緑広葉
L	サツキツツジ	半常緑広葉
M	サンゴジュ	常緑広葉
N	シラカシ	常緑広葉
O	スタジイ	常緑広葉
P	タイサンボク	常緑広葉
Q	キョウチクトウ	常緑広葉
R	ナンテン	半常緑広葉
S	ネズミモチ	常緑広葉
T	オオムラサキツツジ	常緑広葉
U	サカキ	常緑広葉
V	マテバンイ	常緑広葉
W	モッコク	常緑広葉
X	ヤマモモ	常緑広葉
Y	ユズリハ	常緑広葉
Z	アセビ	常緑広葉
A'	ヒイラギモクセイ	常緑広葉
B'	ウバメガシ	常緑広葉

樹種一覧表 (広葉樹・落葉)

略号	樹名	葉の性質
a	アジサイ	落葉広葉
b	イチヨウ	落葉広葉
c	イロハモミジ	落葉広葉
d	ドウタンツツジ	落葉広葉
e	ウメ	落葉広葉
f	カリン	落葉広葉
g	ケヤキ	落葉広葉
h	コブシ	落葉広葉
i	サルスベリ	落葉広葉
j	ソメイヨシノ	落葉広葉
k	モクレン	落葉広葉
l	トチノキ	落葉広葉
m	トウカエチ	落葉広葉
n	ナツツバキ	落葉広葉
o	ネムノキ	落葉広葉
p	ハナミズキ	落葉広葉
q	ヤマボウシ	落葉広葉
r	ムラサキキブ	落葉広葉



樹種一覧表 (針葉樹・寄植)

略号	樹名	葉の性質
い	カイツカイブキ	常緑針葉
ろ	イヌマキ	常緑針葉
は	クロマツ	常緑針葉
に	スギ	常緑針葉
ほ	ヒバ	常緑針葉
へ	ヒノキ	常緑針葉
と	ヒマラヤスギ	常緑針葉
ち	メタセコイア	落葉針葉
イ	イヌツゲ	
サ	サツキツツジ	
ソ	オオムラサキツツジ	
ド	ドウタンツツジ	
芝	シバ	
笹	ササ	
竹	タケ	

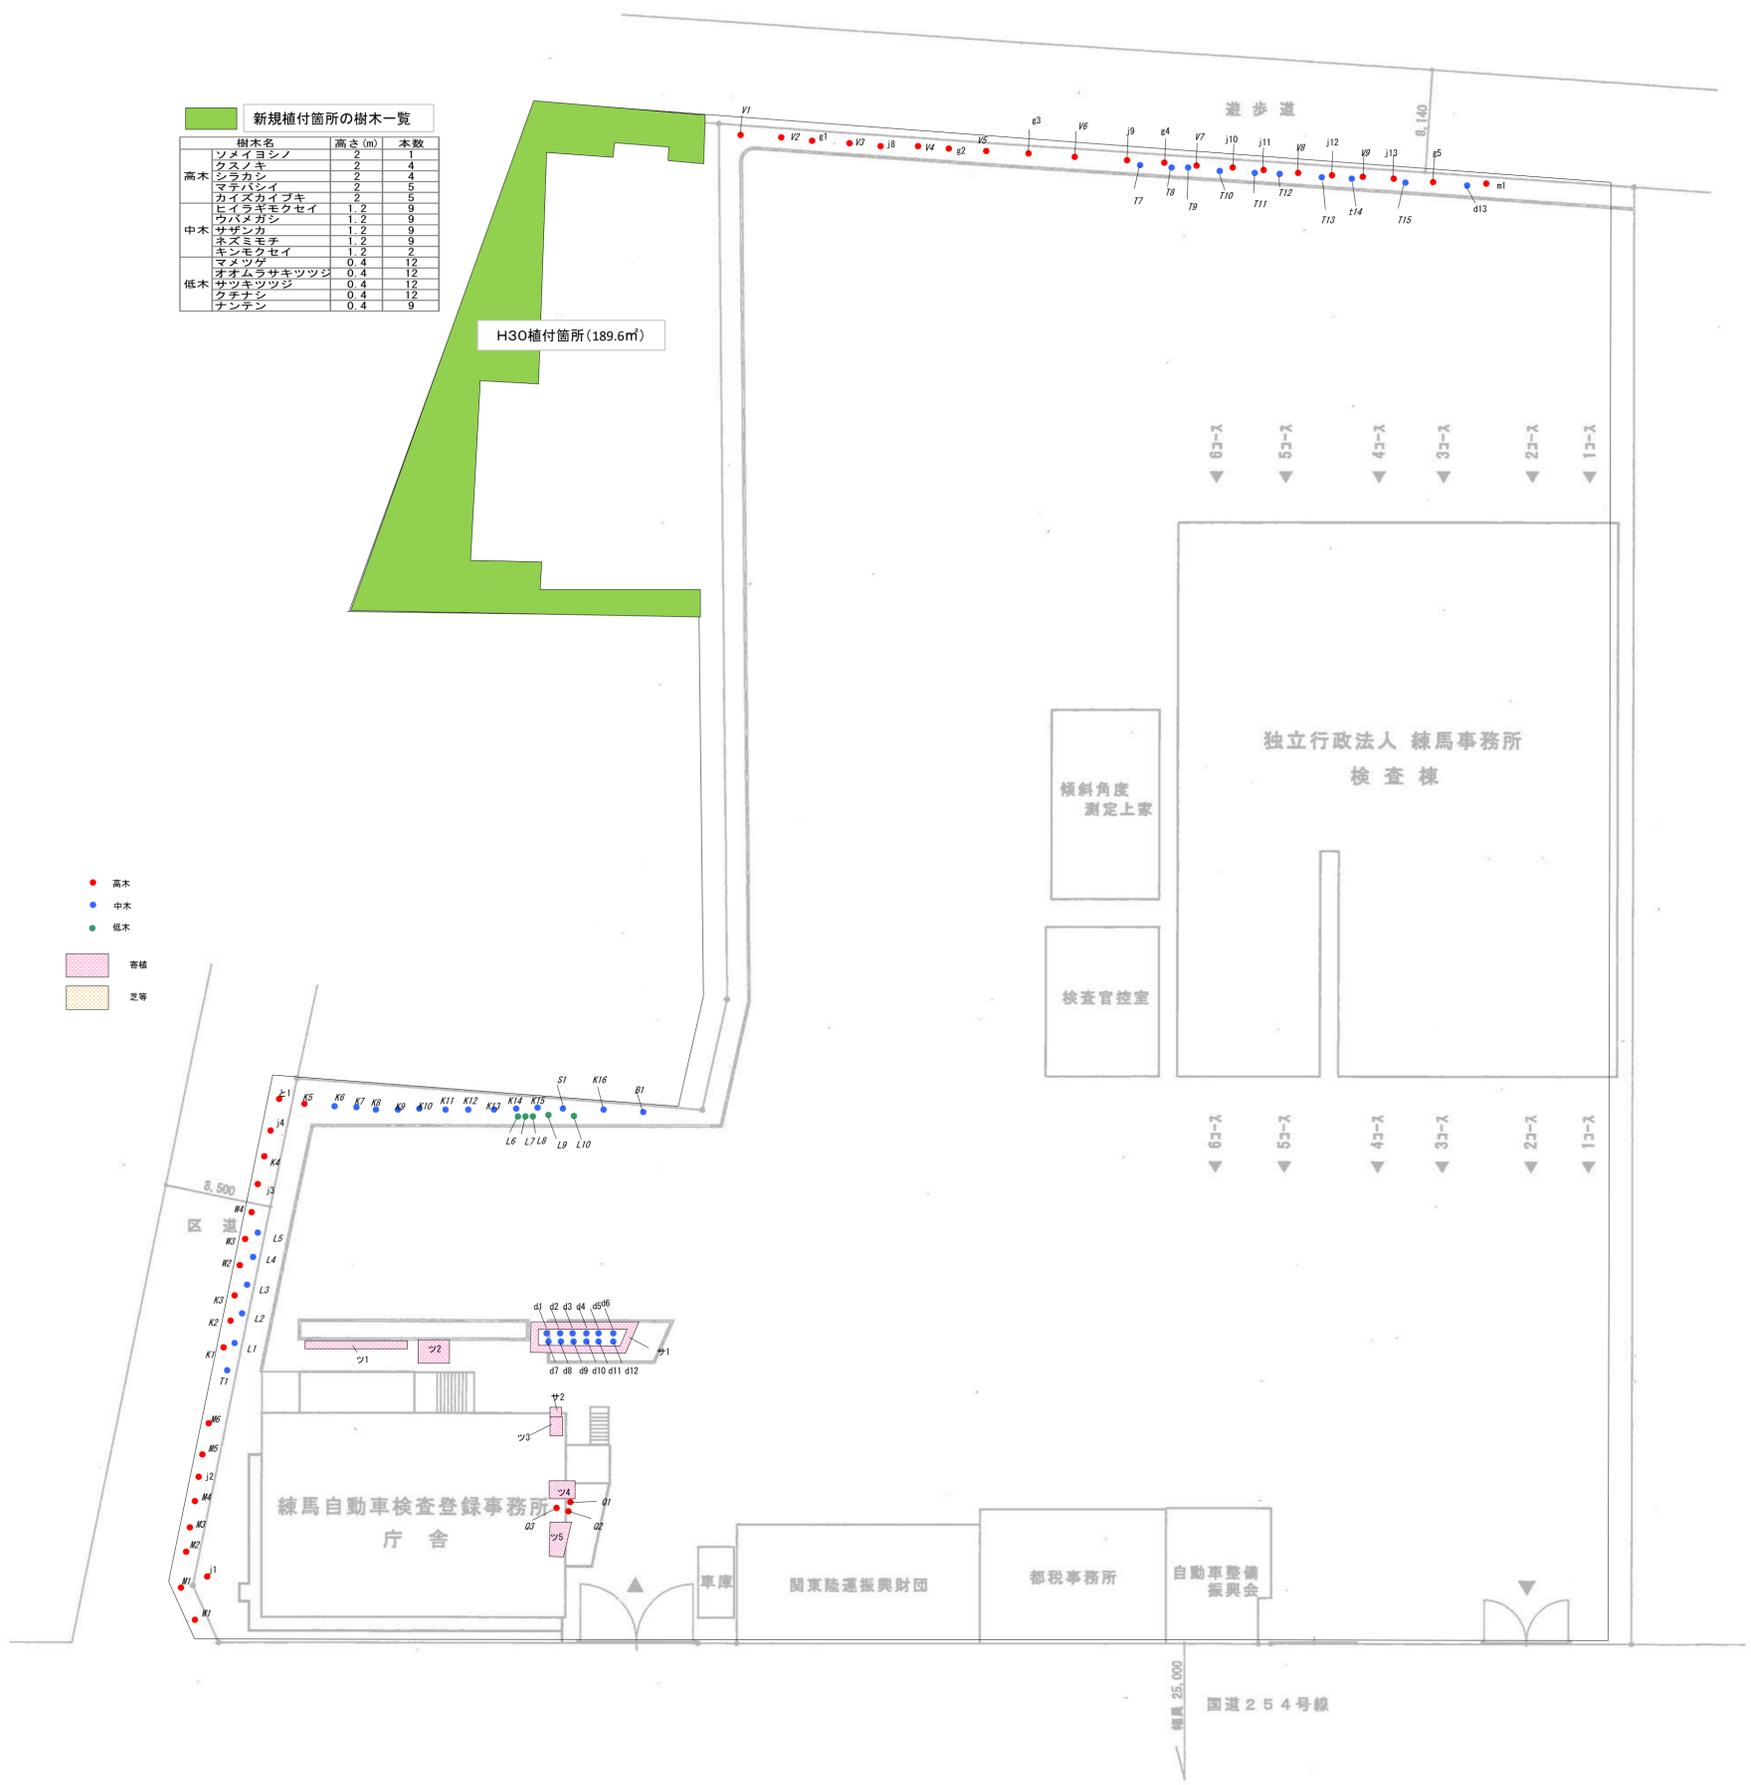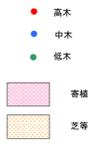

工事名	平成 年度 関東運輸局管内植樹管理用図面等作成
事務所名	16 練馬自動車検査登録事務所
所在地	東京都練馬区北町2-6-6
図面名	植 樹 管 理 図
縮 尺	図面番号 16/27

国土交通省 関東運輸局

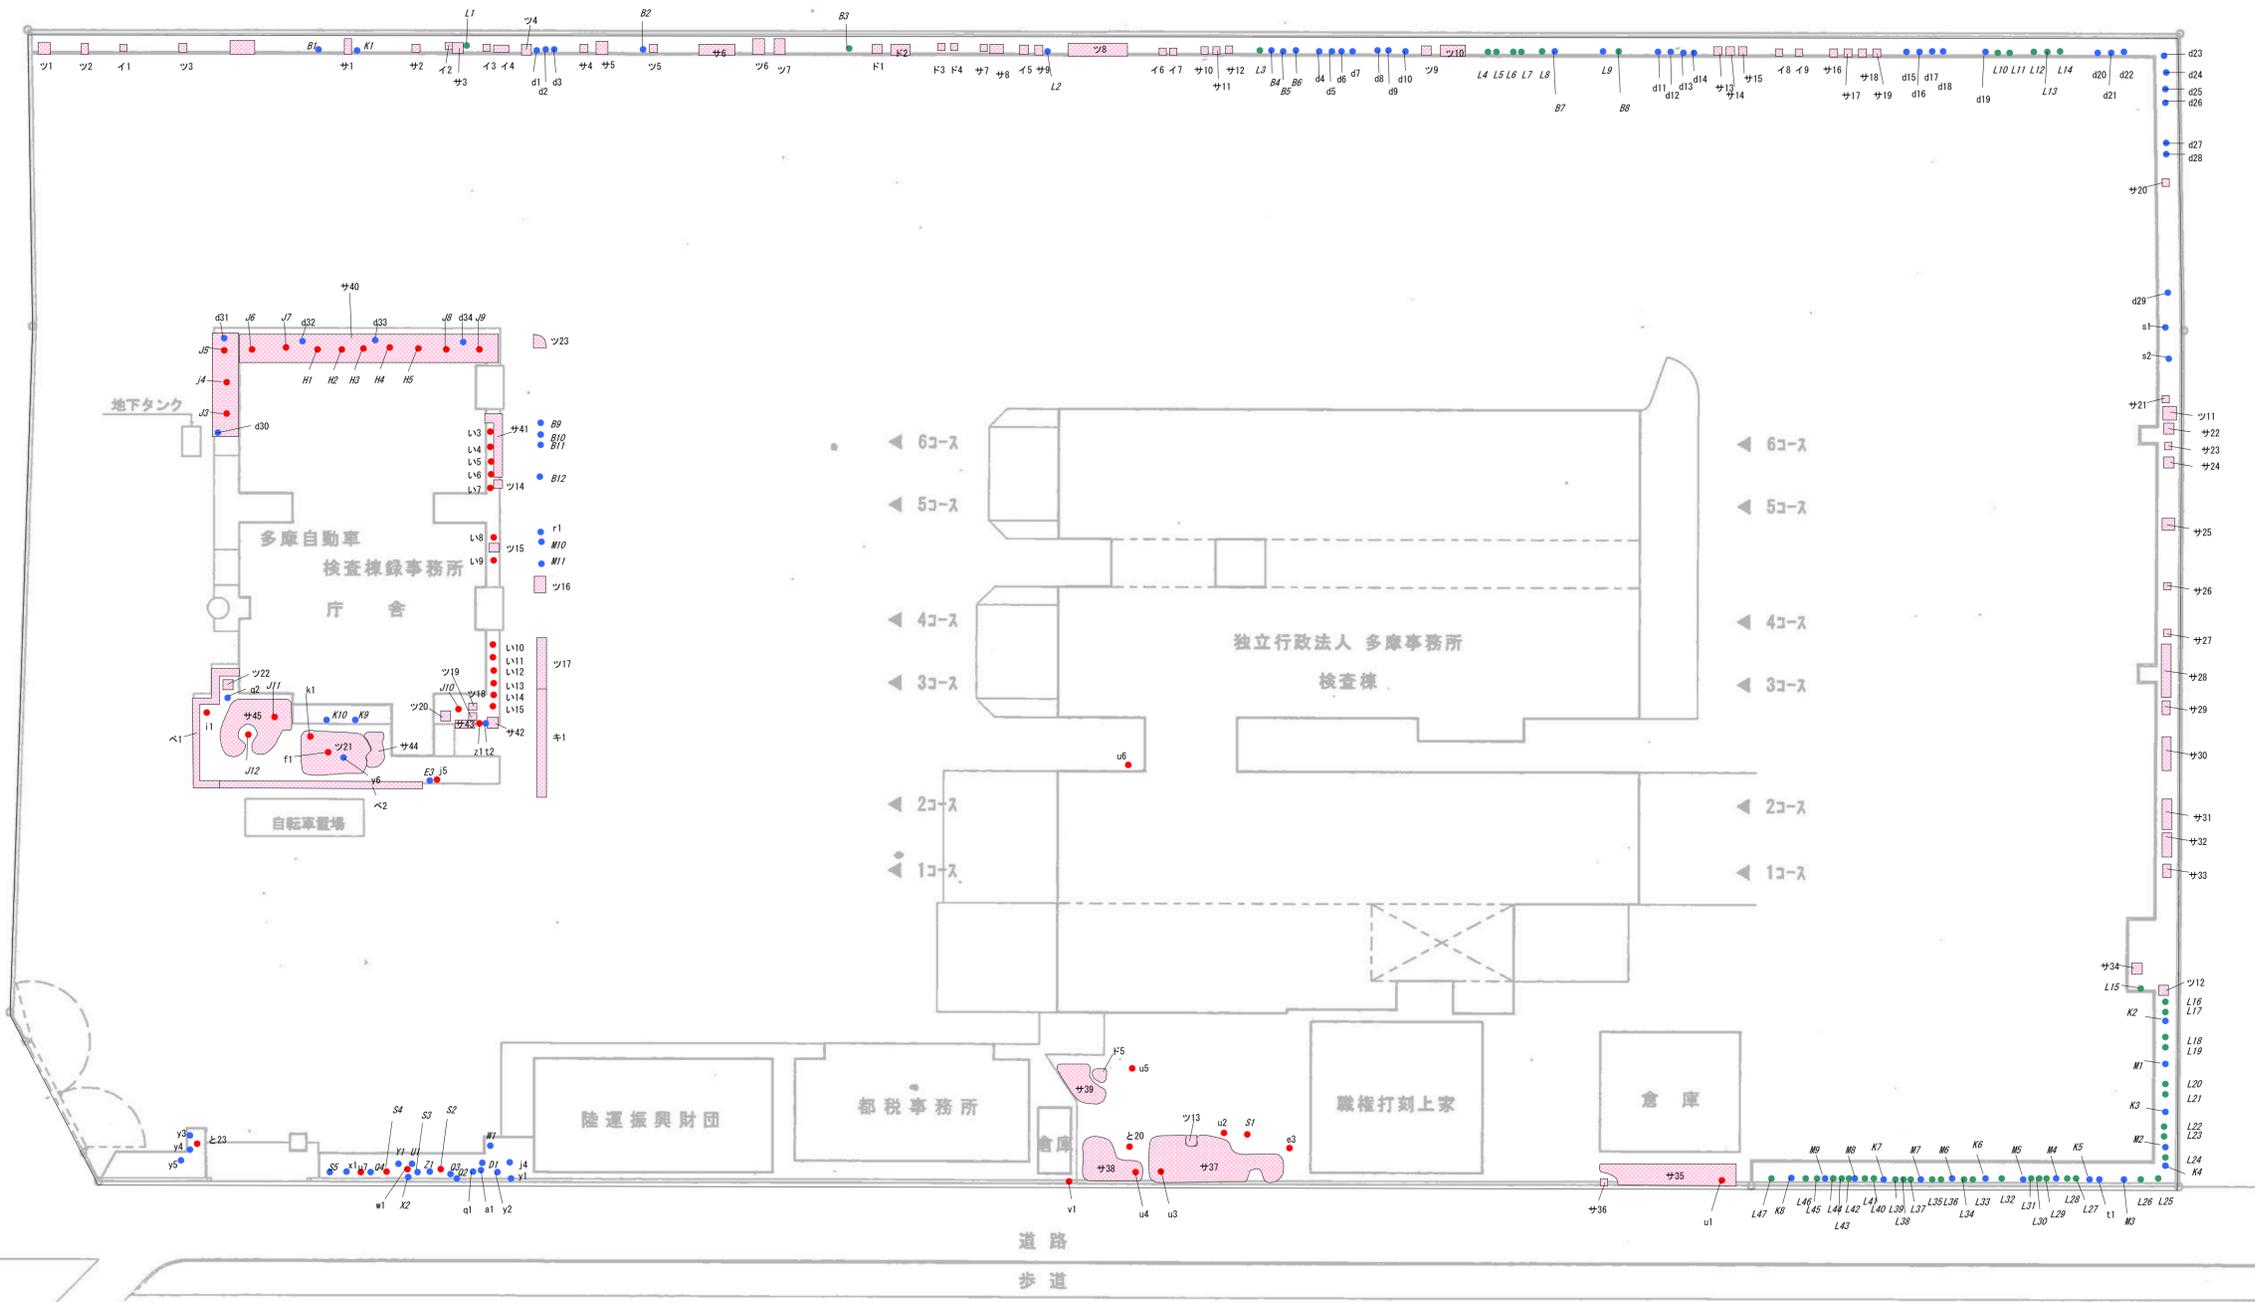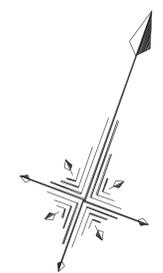

- 高木
- 中木
- 低木
- 寄植
- 芝等

樹種一覧表 (広葉樹・常緑)

A	アオキ	常緑広葉
B	イヌツゲ	常緑広葉
C	カクレミノ	常緑広葉
D	ツバキ	常緑広葉
E	キンモクセイ	常緑広葉
F	クスノキ	常緑広葉
G	クチナシ	常緑広葉
H	ベニカナメモチ	常緑広葉
I	ゲッケイジュ	常緑広葉
J	モチノキ	常緑広葉
K	サザンカ	常緑広葉
L	サツキツツジ	半常緑広葉
M	オオムラサキツツジ	常緑広葉
N	シラカン	常緑広葉
O	スタジイ	常緑広葉
P	タイサンボク	常緑広葉
Q	オウミカン	常緑広葉
R	ナンテン	半常緑広葉
S	ネズミモチ	常緑広葉
T	ヒイラギ	常緑広葉
U	サカキ	常緑広葉
V	マテバシイ	常緑広葉
W	モッコク	常緑広葉
X	ビワ	常緑広葉
Y	ヤツデ	常緑広葉
Z	シュロ	常緑広葉


樹種一覧表 (広葉樹・落葉)

a	アジサイ	落葉広葉
b	イチヨウ	落葉広葉
c	イロハモミジ	落葉広葉
d	ドウダンツツジ	落葉広葉
e	ウメ	落葉広葉
f	シャラ	落葉広葉
g	ケヤキ	落葉広葉
h	コブシ	落葉広葉
i	サルスベリ	落葉広葉
j	ソメイヨシノ	落葉広葉
k	モクレン	落葉広葉
l	トチノキ	落葉広葉
m	トウカエデ	落葉広葉
n	ナツツバキ	落葉広葉
o	ネムノキ	落葉広葉
p	ハナミズキ	落葉広葉
q	ワツジ	落葉広葉
r	ムラサキシキブ	落葉広葉
s	コデマリ	落葉広葉
t	ハラ	落葉広葉
u	アオギリ	落葉広葉
v	エノキ	落葉広葉
w	クヌギ	落葉広葉
x	トネリコ	落葉広葉
y	ミズキ	落葉広葉
z	アブラチャン	落葉広葉

樹種一覧表 (針葉樹・寄植)

い	カツカイキ	常緑針葉
ろ	イヌマキ	常緑針葉
は	クロマツ	常緑針葉
に	スギ	常緑針葉
ほ	モミ	常緑針葉
へ	ヒノキ	常緑針葉
と	ヒマヤスギ	常緑針葉
ち	メタセコイア	落葉針葉
イ	イヌツゲ	
サ	サツキツツジ	
ツ	オオムラサキツツジ	
ド	ドウダンツツジ	
キ	キンモクセイ	
ベ	ベニカナメモチ	
芝	シバ	
笹	ササ	
竹	タケ	
混	混植	

工事名	平成29年度 関東運輸局管内植樹管理用図面等作成		
事務所名	17 多摩自動車検査記録事務所		
所在地	東京都国立市北3-30-3		
図面名	植樹管理図		
縮尺		図面番号	17/27
国土交通省 関東運輸局			

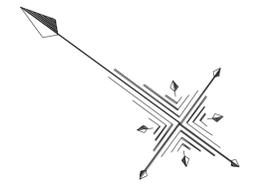

- 高木
- 中木
- 低木
- 寄植
- 芝等

樹種一覧表 (広葉樹・常緑)

A	オオムラサキツツジ	常緑広葉
B	イヌツゲ	常緑広葉
C	カクレミノ	常緑広葉
D	ツバキ	常緑広葉
E	キンモクセイ	常緑広葉
F	クスノキ	常緑広葉
G	クチナン	常緑広葉
H	ベニカナメモチ	常緑広葉
I	ゲッケイジュ	常緑広葉
J	クロガネモチ	常緑広葉
K	サザンカ	常緑広葉
L	サツキツツジ	半常緑広葉
M	サンゴジュ	常緑広葉
N	シラカン	常緑広葉
O	スダジイ	常緑広葉
P	タイサンボク	常緑広葉
Q	トベラ	常緑広葉
R	ナンテン	半常緑広葉
S	ネズミモチ	常緑広葉
T	ヒイラギ	常緑広葉
U	サカキ	常緑広葉
V	マテバシイ	常緑広葉
W	モッコク	常緑広葉
X	ヤマモモ	常緑広葉
Y	ユズリハ	常緑広葉
Z	アセビ	常緑広葉

樹種一覧表 (広葉樹・落葉)

a	アジサイ	落葉広葉
b	イヌフナ	落葉広葉
c	イロハモミジ	落葉広葉
d	ドウダンツツジ	落葉広葉
e	ウメ	落葉広葉
f	ヒメシャラ	落葉広葉
g	クヌギ	落葉広葉
h	コブシ	落葉広葉
i	サルスベリ	落葉広葉
j	ソメイヨシノ	落葉広葉
k	モクレン	落葉広葉
l	トチノキ	落葉広葉
m	トウカエデ	落葉広葉
n	ナツツバキ	落葉広葉
o	ネムノキ	落葉広葉
p	ハナミズキ	落葉広葉
q	エンジュ	落葉広葉
r	メギ	落葉広葉
s	ウツギ	落葉広葉
t	バラ	落葉広葉
u	コナラ	落葉広葉
v	エゴノキ	落葉広葉
w	イヌシデ	落葉広葉
x	ミツバツツジ	落葉広葉
y	アカシデ	落葉広葉
z	カマズミ	落葉広葉

樹種一覧表 (針葉樹・寄植)

い	カイツカイブキ	常緑針葉
ろ	イヌマキ	常緑針葉
は	クロマツ	常緑針葉
に	アカマツ	常緑針葉
ほ	ヒノキ	常緑針葉
へ	ヒノキ	常緑針葉
と	ヒマラヤスギ	常緑針葉
ち	メタセコイア	常緑針葉
ア	アベリア	
イ	イヌツゲ	
キ	キンモクセイ	
サ	サツキツツジ	
ツ	オオムラサキツツジ	
ド	ドウダンツツジ	
ミ	ミツバツツジ	
芝	シバ	
笹	ササ	
竹	タケ	



工事名	平成29年度 関東運輸局管内植樹管理用図面等作成
事務所名	18 八王子自動車検査登録事務所
所在地	東京都八王子市滝山町1-270-2
図面名	植樹管理図
縮尺	図面番号 18/27
国土交通省 関東運輸局	