


※ 駐車場減少分 26台 ※仮囲いの設置状況で駐車場の数は変動する恐れがあります。


構内駐車場図(耐震工事制限区画入り) 令和6年9月上旬~令和7年1月

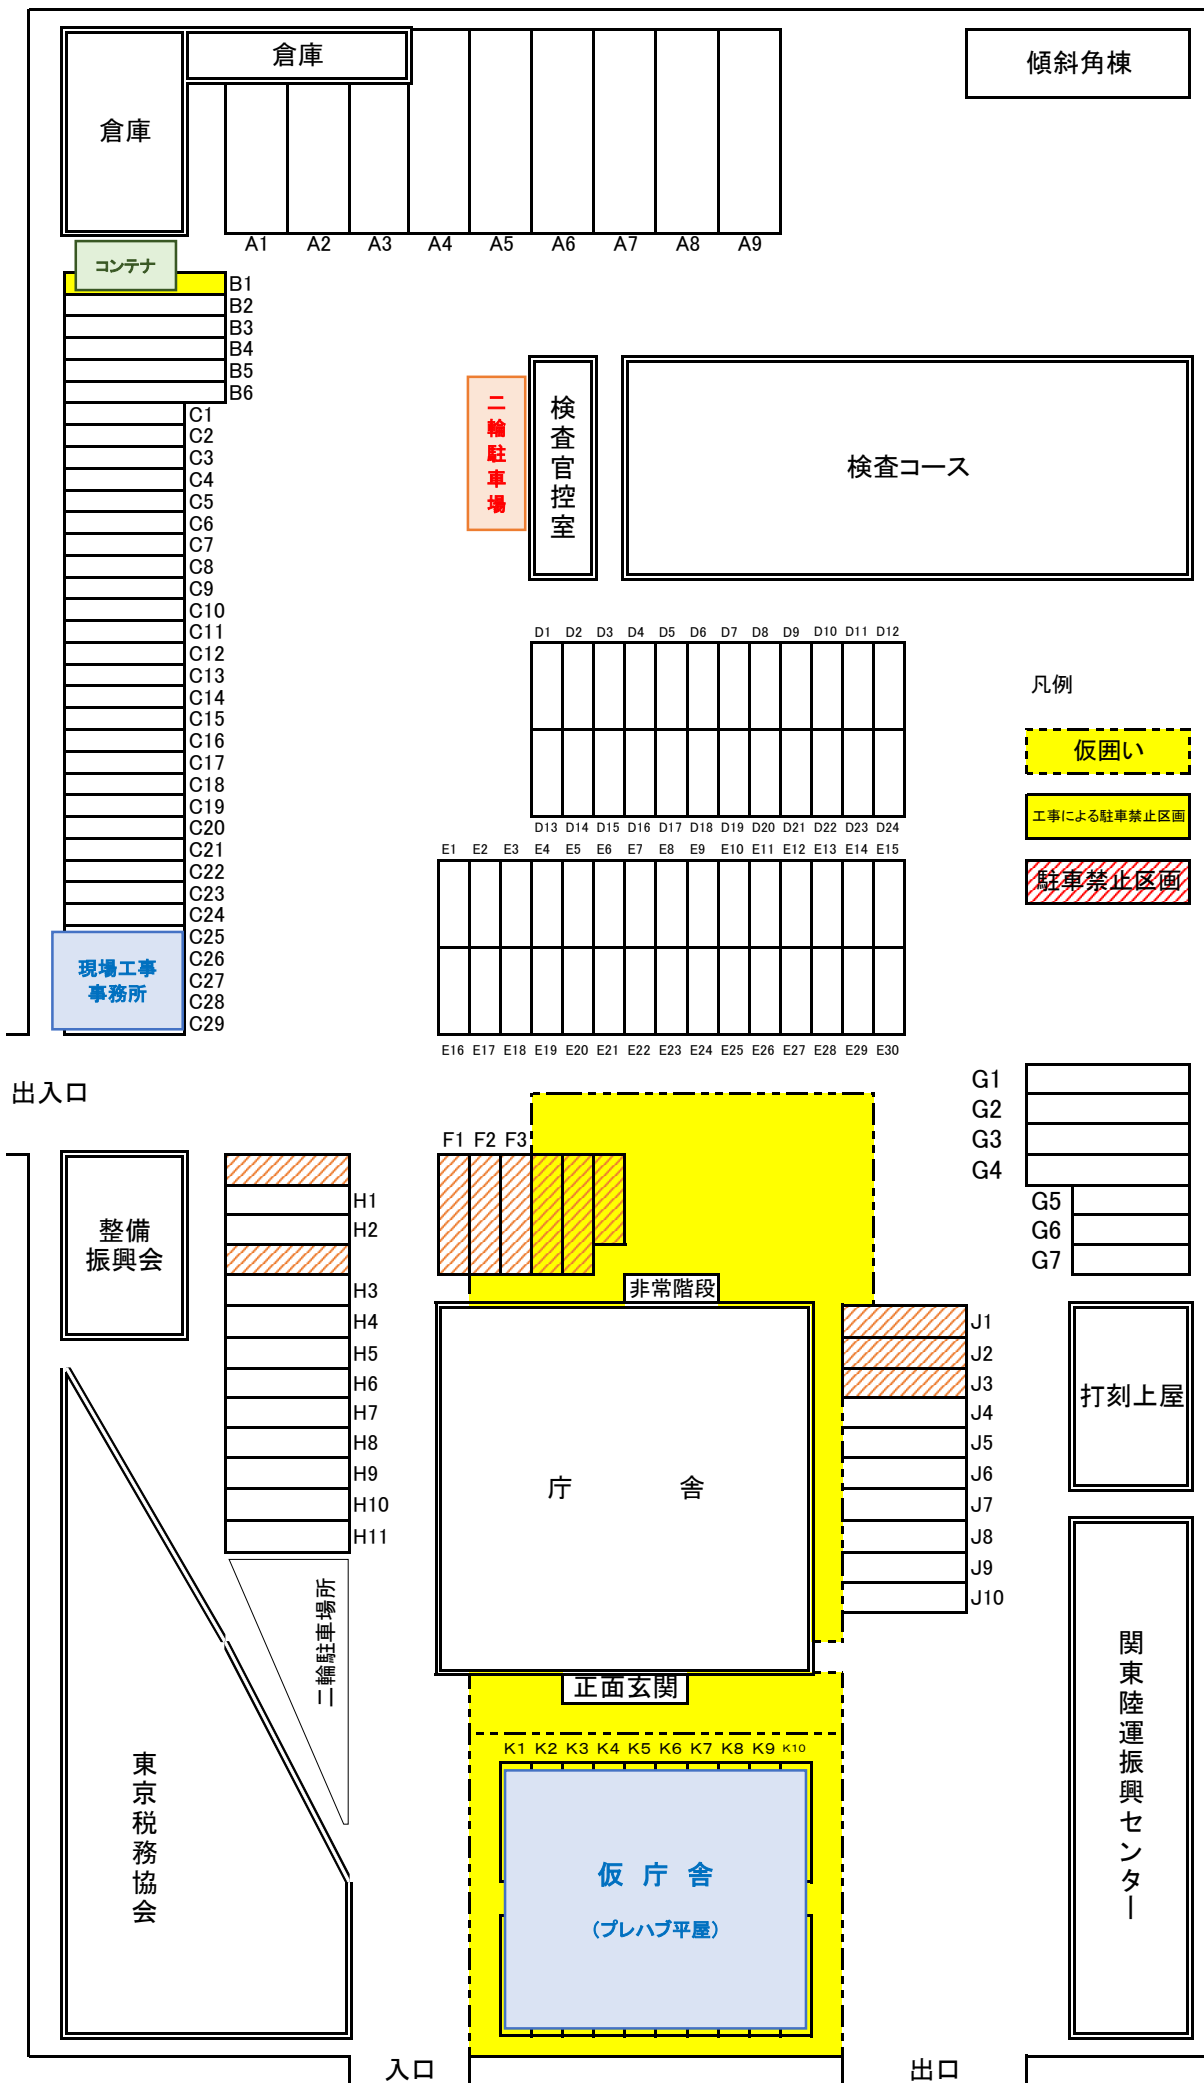

※ 駐車場減少分 32台 ※仮囲いの設置状況で駐車場の数は変動する恐れがあります。

構内駐車場図(耐震工事制限区画入り)

令和7年1月~12月

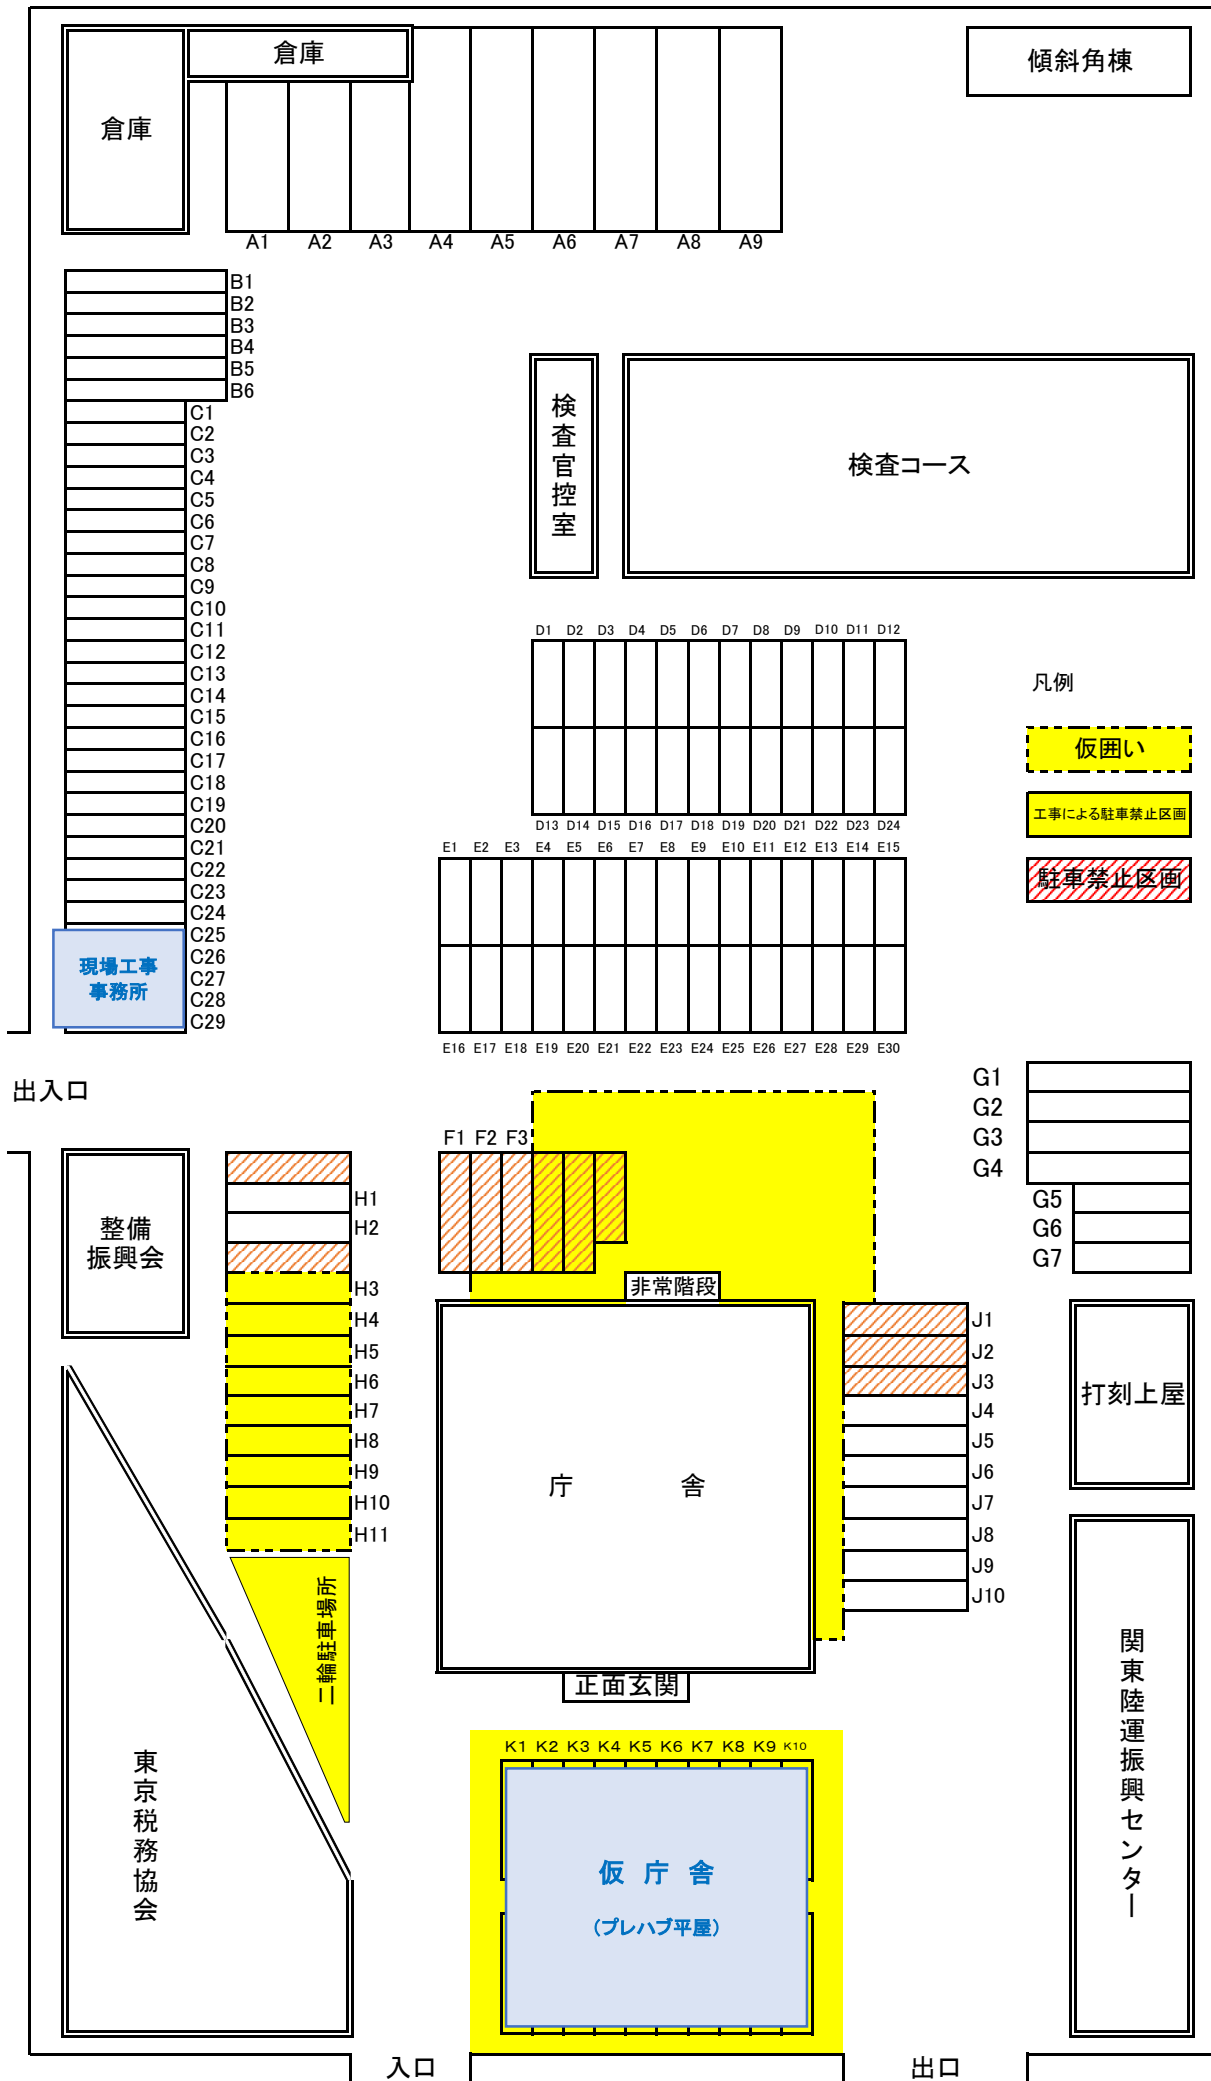

※ 駐車場減少分 40台 ※仮囲いの設置状況で駐車場の数は変動する恐れがあります。