

近畿運輸局 京都運輸支局 電灯LED化更新工事




株式会社 創建設計

since1966

特記仕様書		
1 工 事 概 要	1. 工 事 名 称	近畿運輸局 京都運輸支局 電灯LED化 更新工事
	2. 工 事 場 所	京都府京都市伏見区竹田向代町37
	3. 工 事 内 容	Ⓐ 電灯LED化 更新工事
	4. 工 事 期 限	令和 9年 3月 25日
2 一 般 事 項	1. 適 用	本工事は図面及び特記仕様書による他、国土交通省大臣官房官庁営繕部監修『公共建築工事標準仕様書（建築工事編・電気設備工事編・機械設備工事編）』（最新版）及び建築工事標準詳細図（最新版）に従い施工する。又、電気設備工事に於いては、別途内線規程を遵守する事。
	2. 係 員	この仕様書でいう係員とは別途通知の総括監督員とする。
	3. 疑 義	設計図書の内容に相違のある場合及び明記無き場合又は疑義を生じた場合は全て係員の指示による。
	4. 工程表 及び施工計画書	着工に先立ち工程表と共に、仮囲い等の仮設設備、材料置場などについて施工計画書を作成し係員の承諾を受ける。
	5. 施工の 立会い検査	工事が係員の指示した工程に達したとき係員の検査を受け合格・承諾を得た後、次の施工に移る。
	6. 施 工 図	各工事において施工上必要な施工図・現寸図は遅滞なく作成して、係員の承諾を受けた後施工する。
	7. 日 報	工事期間中毎日記載し、作業の無い日はその旨を記載する。また、提出を求めた場合は、遅滞なく求められた日までの全てを提出する。
	8. 竣 工 検 査	工事完了後、係員による完了検査を行う。その際指摘の手直し並びに残工事を完了の上、指定期日に監督・検査職員による竣工検査を受ける。
	9. 引 渡	引渡に際しては施工に関連した図書を提出する。内容は係員の指示による。
	10. 工事写真 及び完成写真	工事写真はサービス版以上にて工程順・工種別に作成の上、完了書類に添付し、2部提出する。完成写真は竣工後、キャビネ版（カラー） 2箇所以上、サービス版（カラー）4箇所以上をアルバム形式にて別冊で工事名等を付し、2部提出する。
	11. 竣 工 図	工事完了後、遅滞無く竣工図を作成し提出する。特に指示の無い限り、A3縮小サイズ'を製本にて3部、図面等電子データ（PDF形式及びJWW形式、DWG形式又はDXF形式のうち別途指示した形式）を1部電子媒体にて提出する事。
	12. 保 証	工事施工中、調査不足・養生の不備等により、生じた破損及び故障箇所は直ちに施工者の責において完全に修理する。 また、工事竣工引渡後、施工上の欠陥、あるいは使用材料の不良により生じた破損及び故障箇所も同様に直ちに無償にて修理する。 但し、契約書又は特記に保証期間明記のものはそれによる。
3 共 通 事 項		本工事は下記の設計図書に基づき施工する。その適用にあたっての優先順位は下記の番号順とする。 (1) 質疑回答書 (2) 現場説明事項 (3) 特記仕様書 (4) 設計図書 (5) 共通仕様書（上記一般事項2－1）による 本工事は改修工事につき、既設部分への影響を考慮し、工事着手前に既設図面及び現地調査等を充分に行うこと。 又、工事部分に影響が考えられる場合は、係員に報告の上、別途協議すること。 工事の施工に必要な官公署・その他公的な手続きは全て、施工者が費用を負担して速やかに行う。 職員、来庁者及び受験車輛等と接する部分での工事、及び資材の搬入、搬出については、閉庁時（土、日、祝）及び協議の上、時間外（平日17時以降）に行う。 また、騒音、振動を伴う工事に於いては、閉庁時（土、日、祝）限る事とする。 建設産業廃棄物の搬出に当たっては、産業廃棄物管理票を交付し、最終処分の完了を確認する事。 工事作業完了後は毎回当該工事範囲内の全ての床面の清掃を行う。 工事期間中、来庁者と動線が交差する箇所の照明をやり替える際には、誘導員を1人配備する。 誘導員は平日10日間程度（8時～17時）とし、配備日程は事前に担当官より通知する。 新設する照明の仕様はメーカーが混在しないよう、メーカーを統一する事。 設計図書にて記載の使用機材の調達については、メーカー直販又は流通経路が明確なメーカー認定の正規代理店を通じ購入、納入する事。 本工事の為の現場事務所は不要とする。
	Ⓐ 電灯LED化 更新工事	照明本体及び周辺機器並びにその配線、配管は別紙電気設備特記仕様書及び図面による。 工事範囲の既設の照明、昇降式ダウンライト照明、非常照明及び機器一式、附属金物一式は全て撤去とし、法令を遵守して適正に処分する事。 配線は既存利用可能な箇所は原則利用し、やり替えが必要な箇所は協議の上、決定とする。 各階に天井点検口(450角7#製程度)10個を見込む事。取付位置については現場にて決定とする事。 非常照明用のリモコンを3個見込む事。 既設の昇降スイッチにはSUS製カバープレートを設けること。また、昇降スイッチの配線はBOX内に存置の上、納めておくこと。
	使用資材・メーカ	使用材料は原則、製品サンプル・色見本・製品カタログ等係員が指定するものを提出し承諾を得た物を使用する事。

工 事 名	近畿運輸局 京都運輸支局 電灯LED化更新工事	工事番号	
		26.	07.
図 面 名	特記仕様書	—	01

 株式会社 創建設計

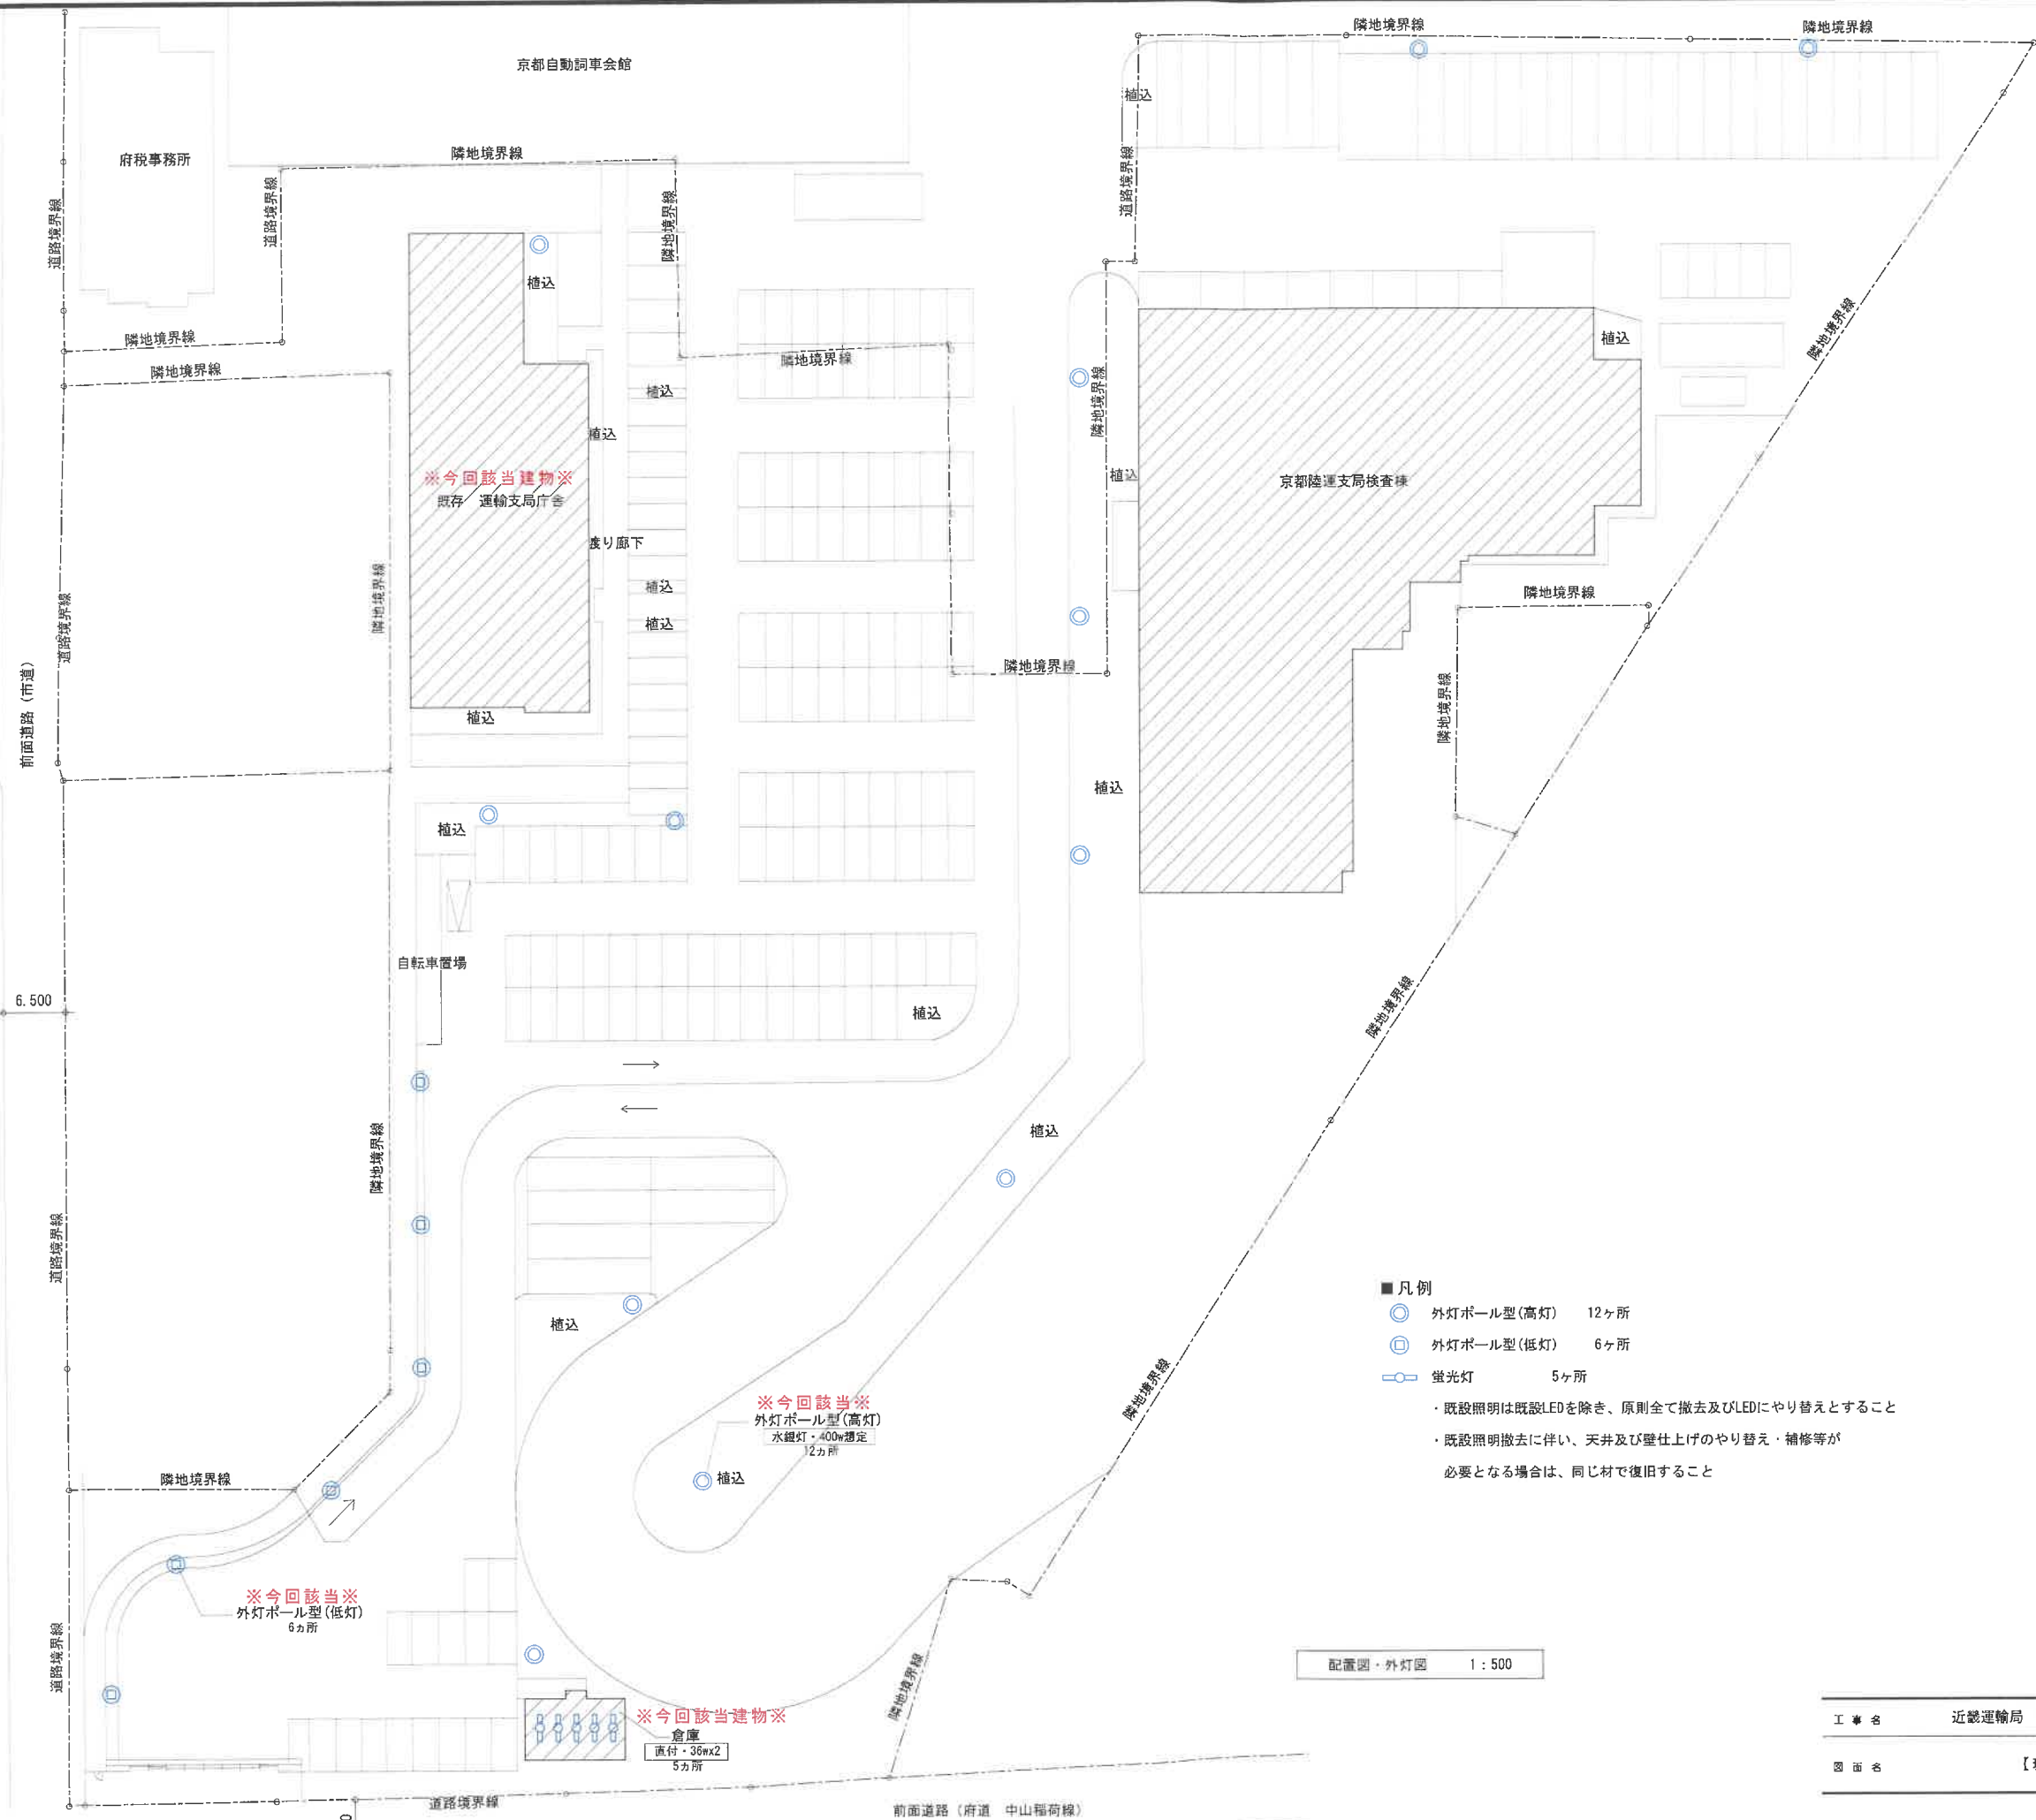


■ 凡例

- 外灯ポール型(高灯) 12ヶ所
- 外灯ポール型(低灯) 6ヶ所
- 蛍光灯 5ヶ所

・既設照明は既設LEDを除き、原則全て撤去及びLEDにやり替えとすること
・既設照明撤去に伴い、天井及び壁仕上のやり替え・補修等が必要となる場合は、同じ材で復旧すること

配置図・外灯図 1:500

工 事 名	近畿運輸局 京都運輸支局 電灯LED化更新工事	工事番号	
		26	07
図 面 名	【現況】配置図・外灯図	1:500	
		(A2→A3<71%)に縮小)	03

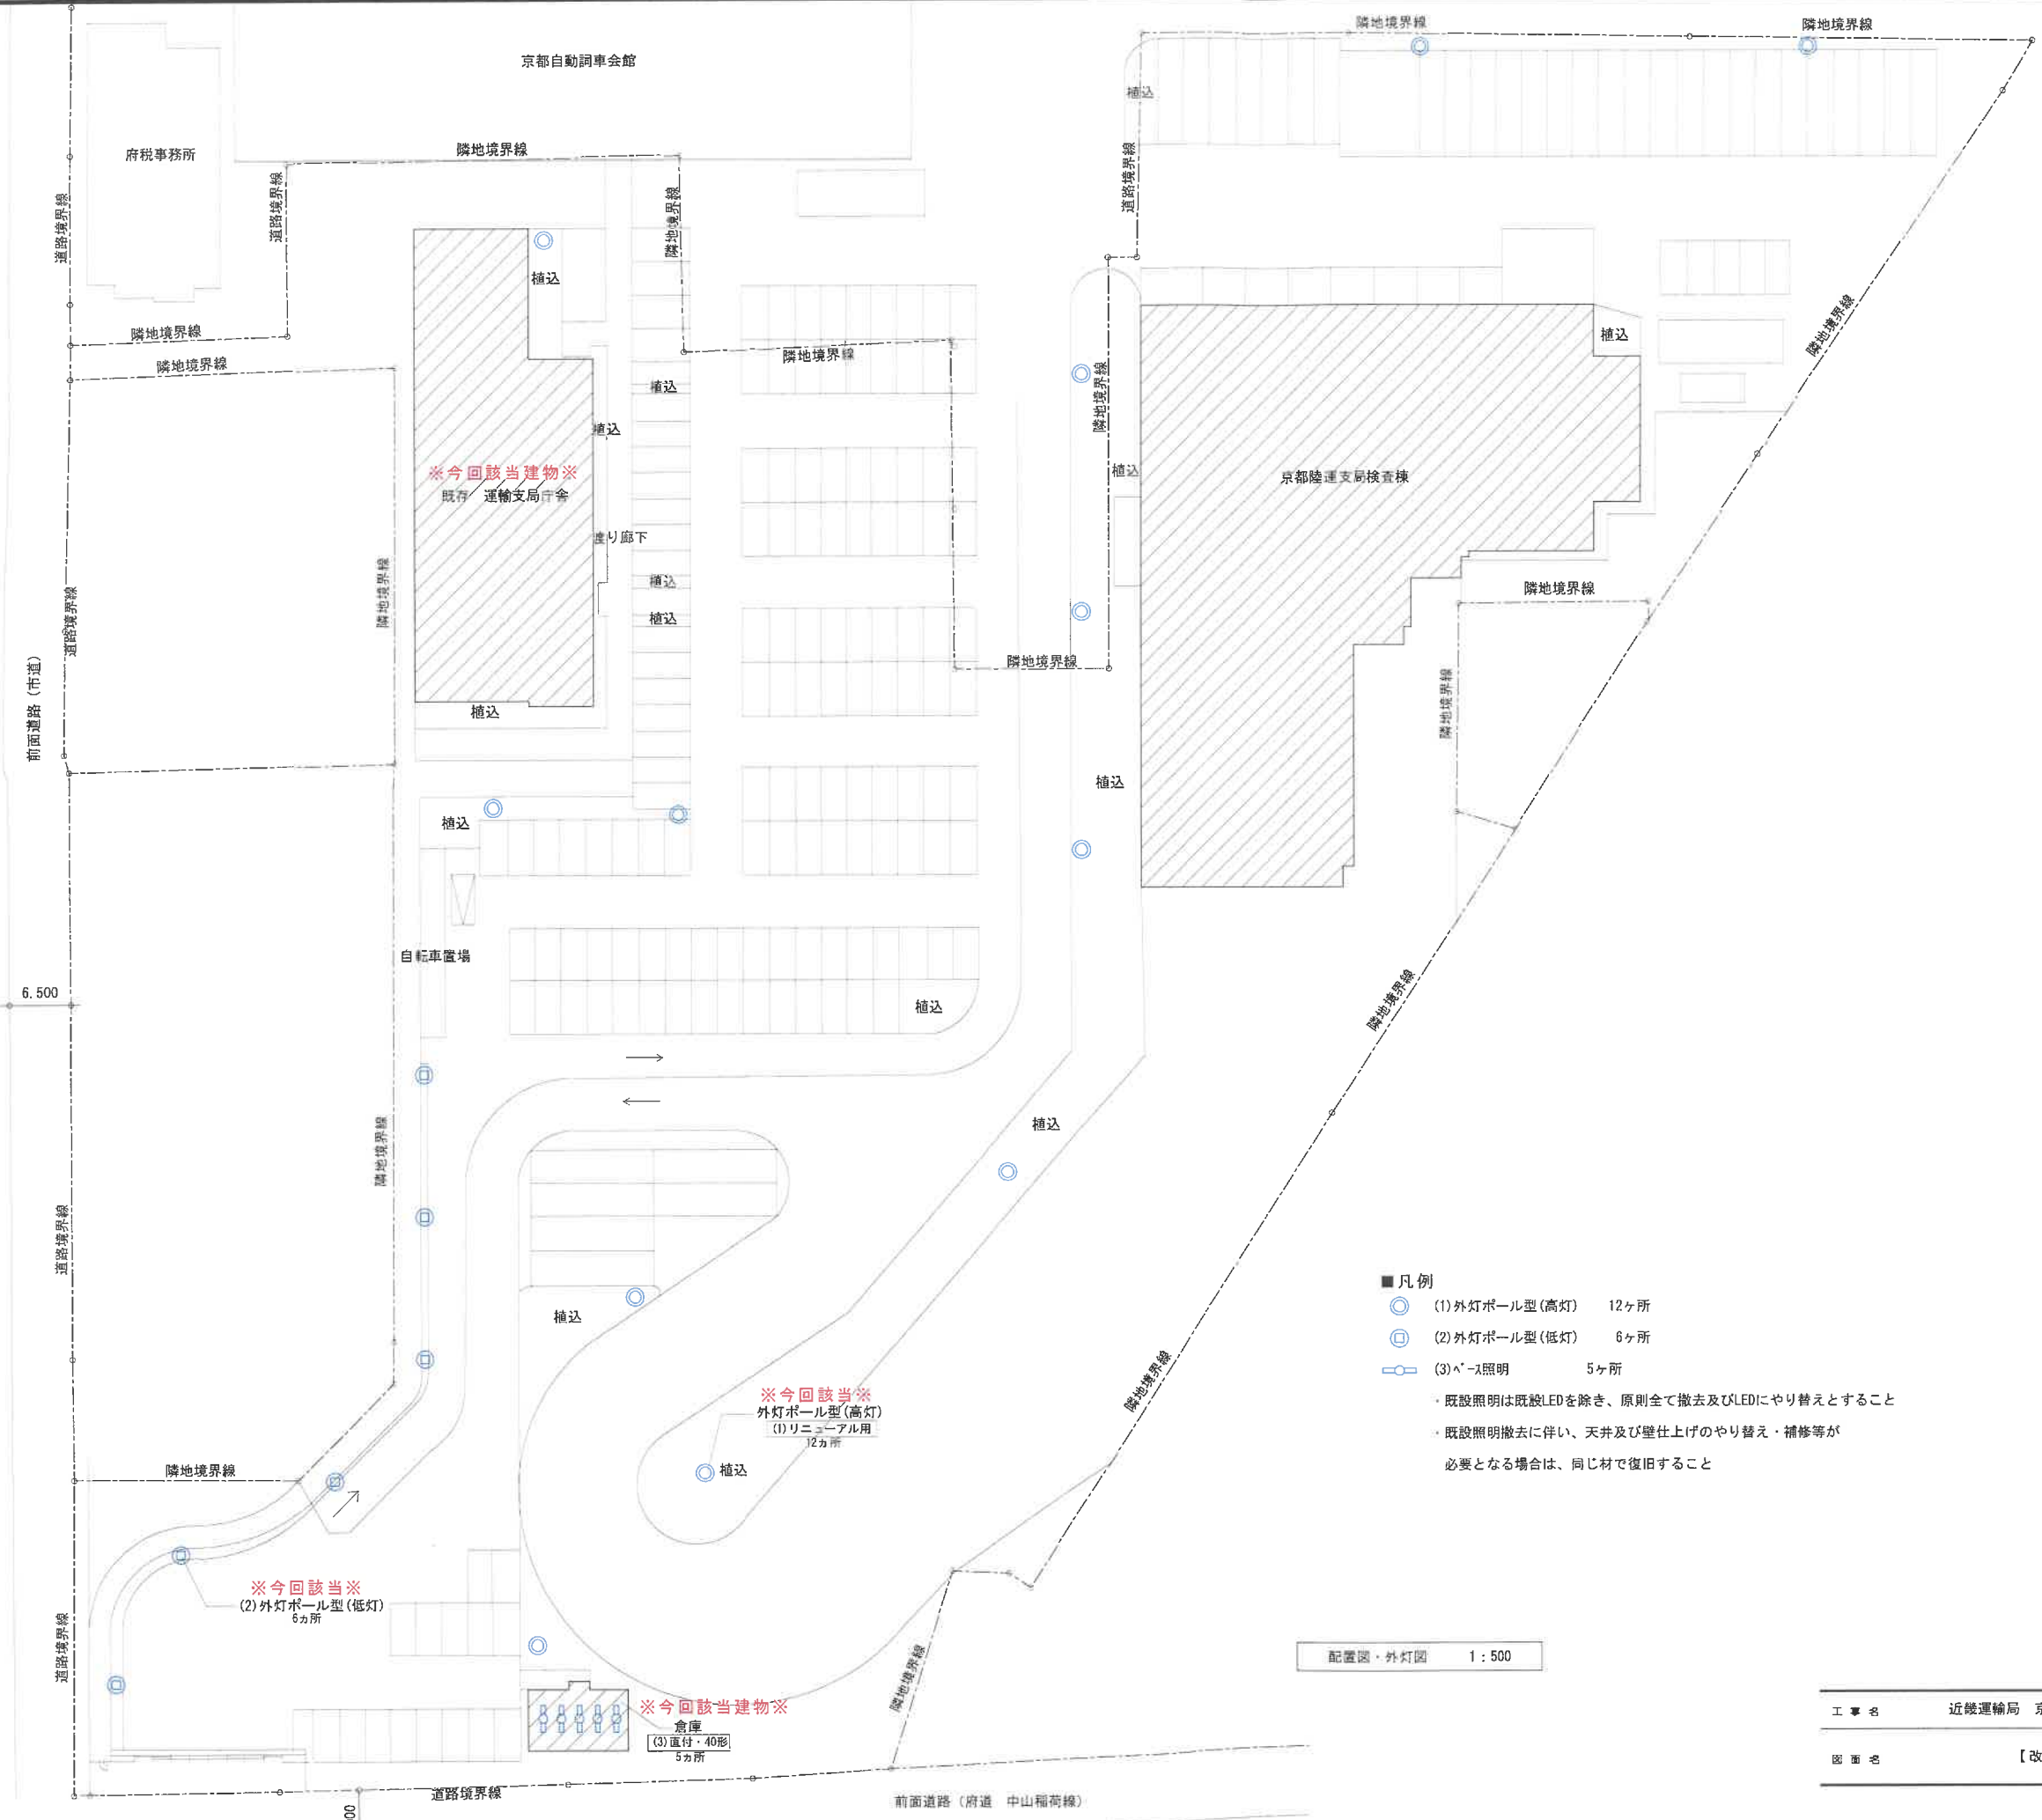

- 凡例
- (1) 外灯ポール型(高灯) 12ヶ所
 - (2) 外灯ポール型(低灯) 6ヶ所
 - (3) ベース照明 5ヶ所
- ・ 既設照明は既設LEDを除き、原則全て撤去及びLEDにやり替えとすること
- ・ 既設照明撤去に伴い、天井及び壁仕上のやり替え・補修等が必要となる場合は、同じ材で復旧すること

配置図・外灯図 1:500

工事名	近畿運輸局 京都運輸支局 電灯LED化更新工事	工事番号	
		26	07
図面名	【改修】配置図・外灯図	1:500	04
		(A2→A3<71%>に縮小)	




- 蛍光灯
- 壁付蛍光灯
- 壁付蛍光灯
- スクエア型照明蛍光灯
- ダウライト照明
- 高天井用水銀灯
- 明るさセンサー

 非常照明 (誘導灯兼用蛍光灯)
 非常照明 (蛍光灯)
 非常照明 (ダウライト)

- ・ 既設照明は既設LEDを除き、原則全て撤去及びLEDにやり替えとすること
- ・ 既設照明撤去に伴い、天井及び壁仕上げのやり替え・補修等が必要となる場合は、同じ材で復旧すること
- ・ 特記なき限り、1階CH=2,700、2階・3階CH=2,600とする
- ・ LEDへのやり替えに伴い、吊りボルト等の天井下地も見込むこと


工 事 名	近畿運輸局 京都運輸支局 電灯LED化更新工事	工事番号	
		26.	07.
図 面 名	【現況】2階平面図	1:100 (A2-A3×71%)に縮小)	06

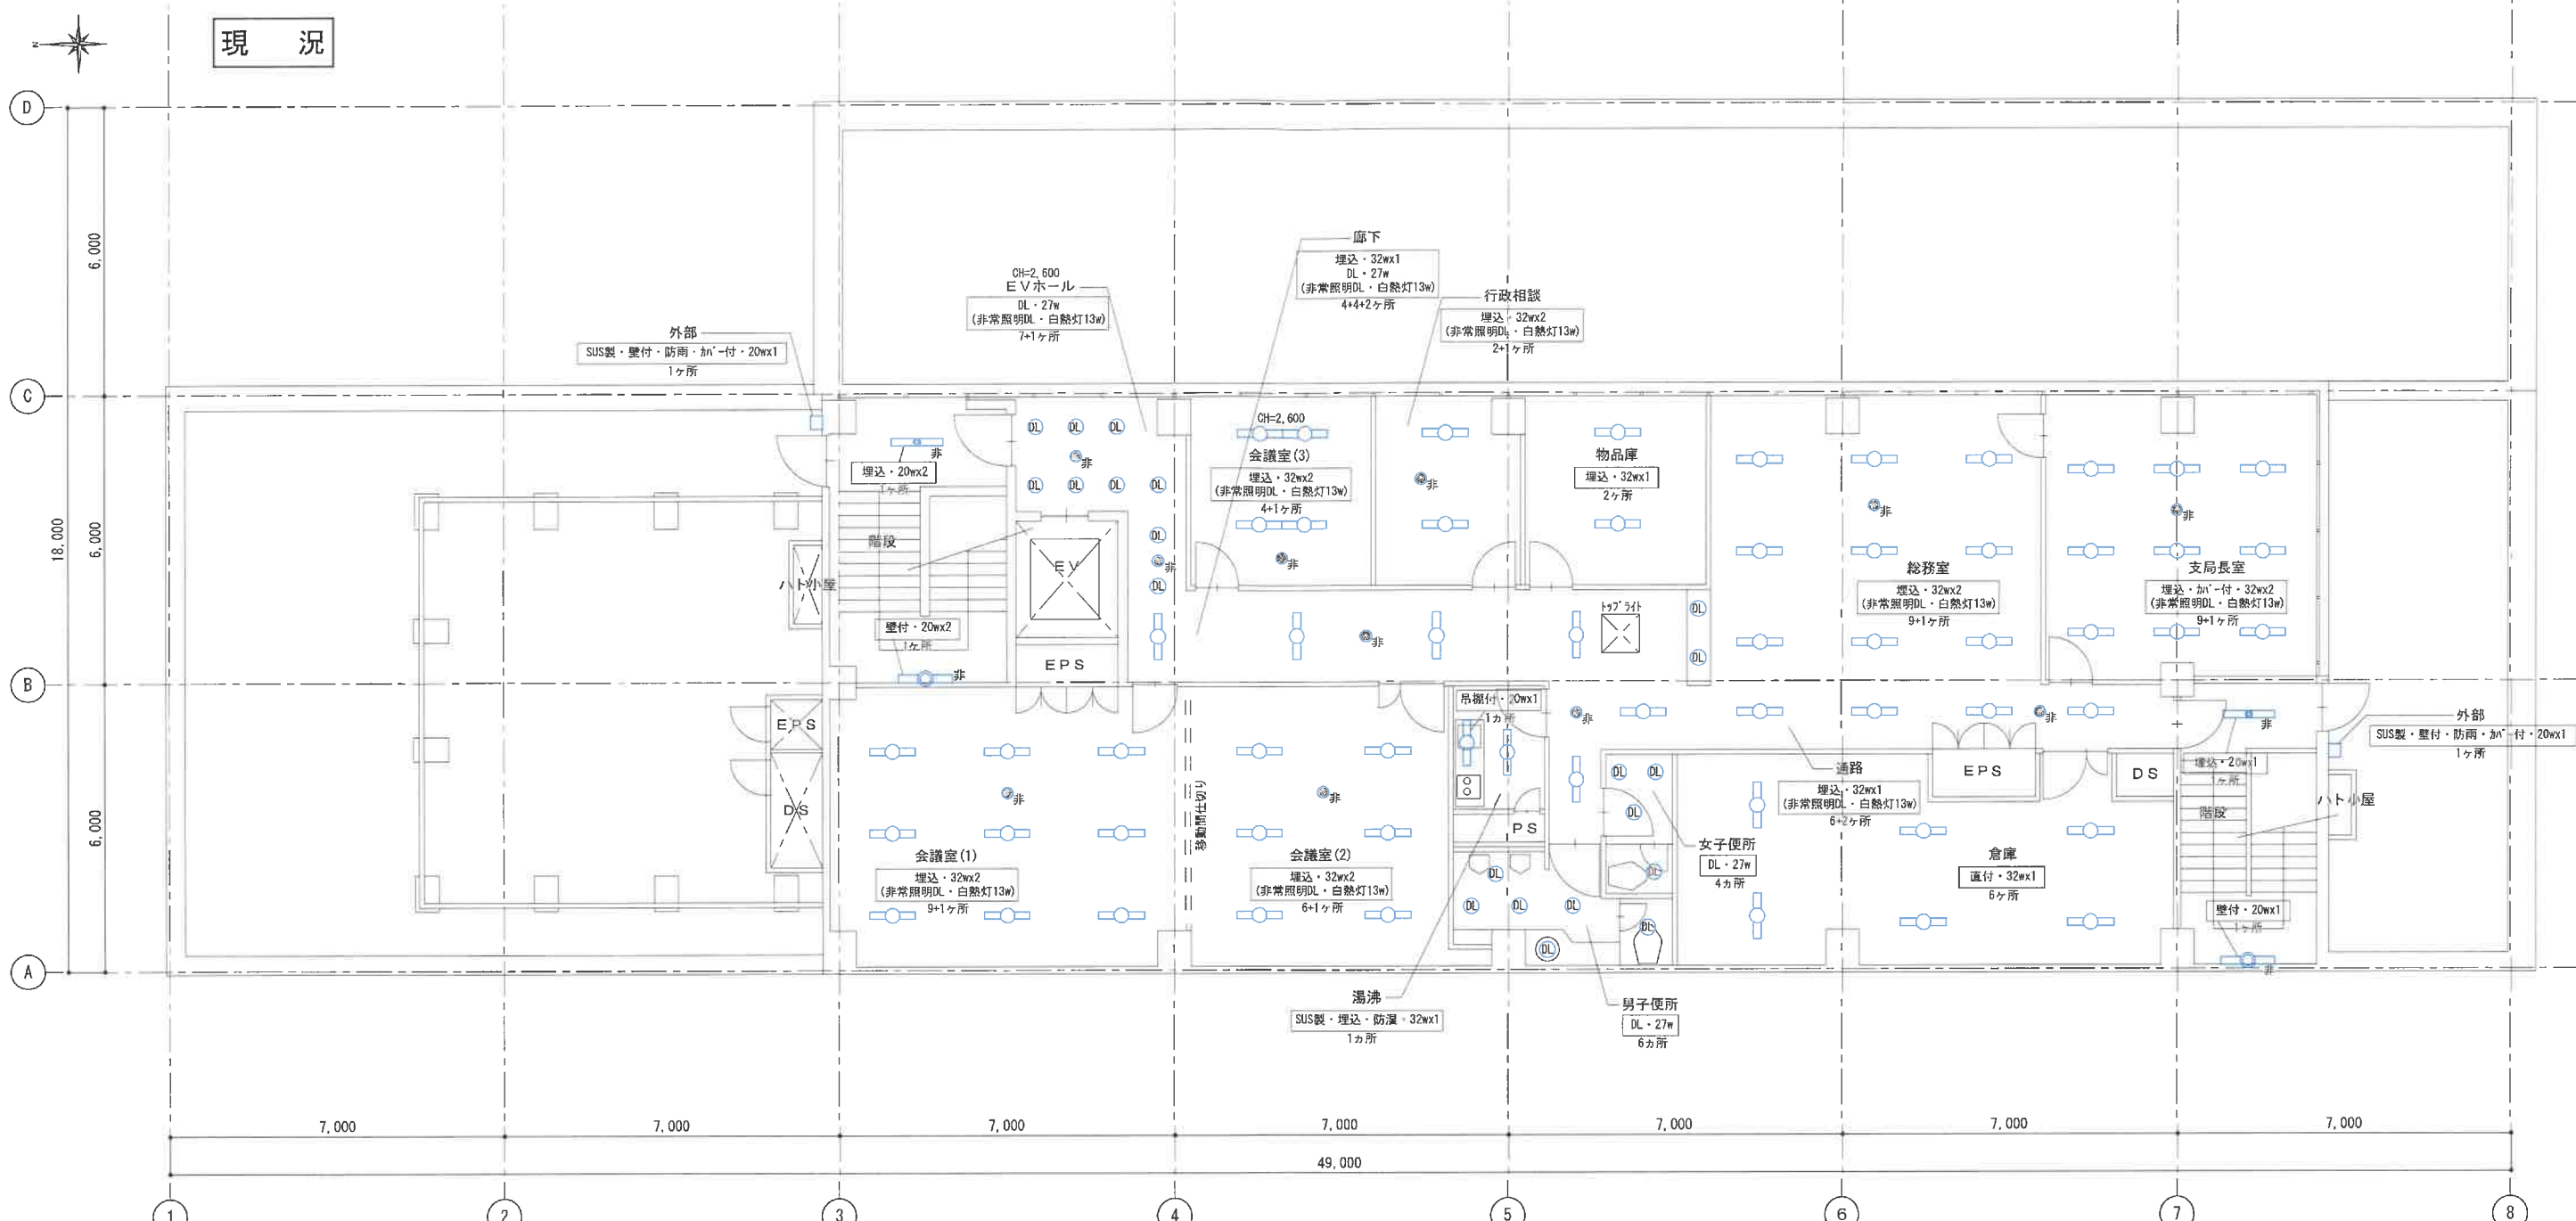

3階平面図 1:100

- 凡例
- 蛍光灯
 - 壁付蛍光灯
 - 壁付蛍光灯
 - 天井型照明蛍光灯
 - DL 天井照明
 - DL 高天井用水銀灯
 - △ 明るさセンサー
 - 非常照明 (誘導灯兼用蛍光灯)
 - 非常照明 (蛍光灯)
 - 非常照明 (ダウンライト)
- ・ 既設照明は既設LEDを除き、原則全て撤去及びLEDにやり替えとすること
・ 既設照明撤去に伴い、天井及び壁仕上のやり替え・補修等が必要となる場合は、同じ材で復旧すること
・ 特記なき限り、1階CH=2,700、2階・3階CH=2,600とする
・ LEDへのやり替えに伴い、吊りボルト等の天井下地も見込むこと

工事名	近畿運輸局 京都運輸支局 電灯LED化更新工事	工事番号	26. 07.
図面名	【現況】3階平面図	1:100	07
		(A2→A3(71%)に縮小)	

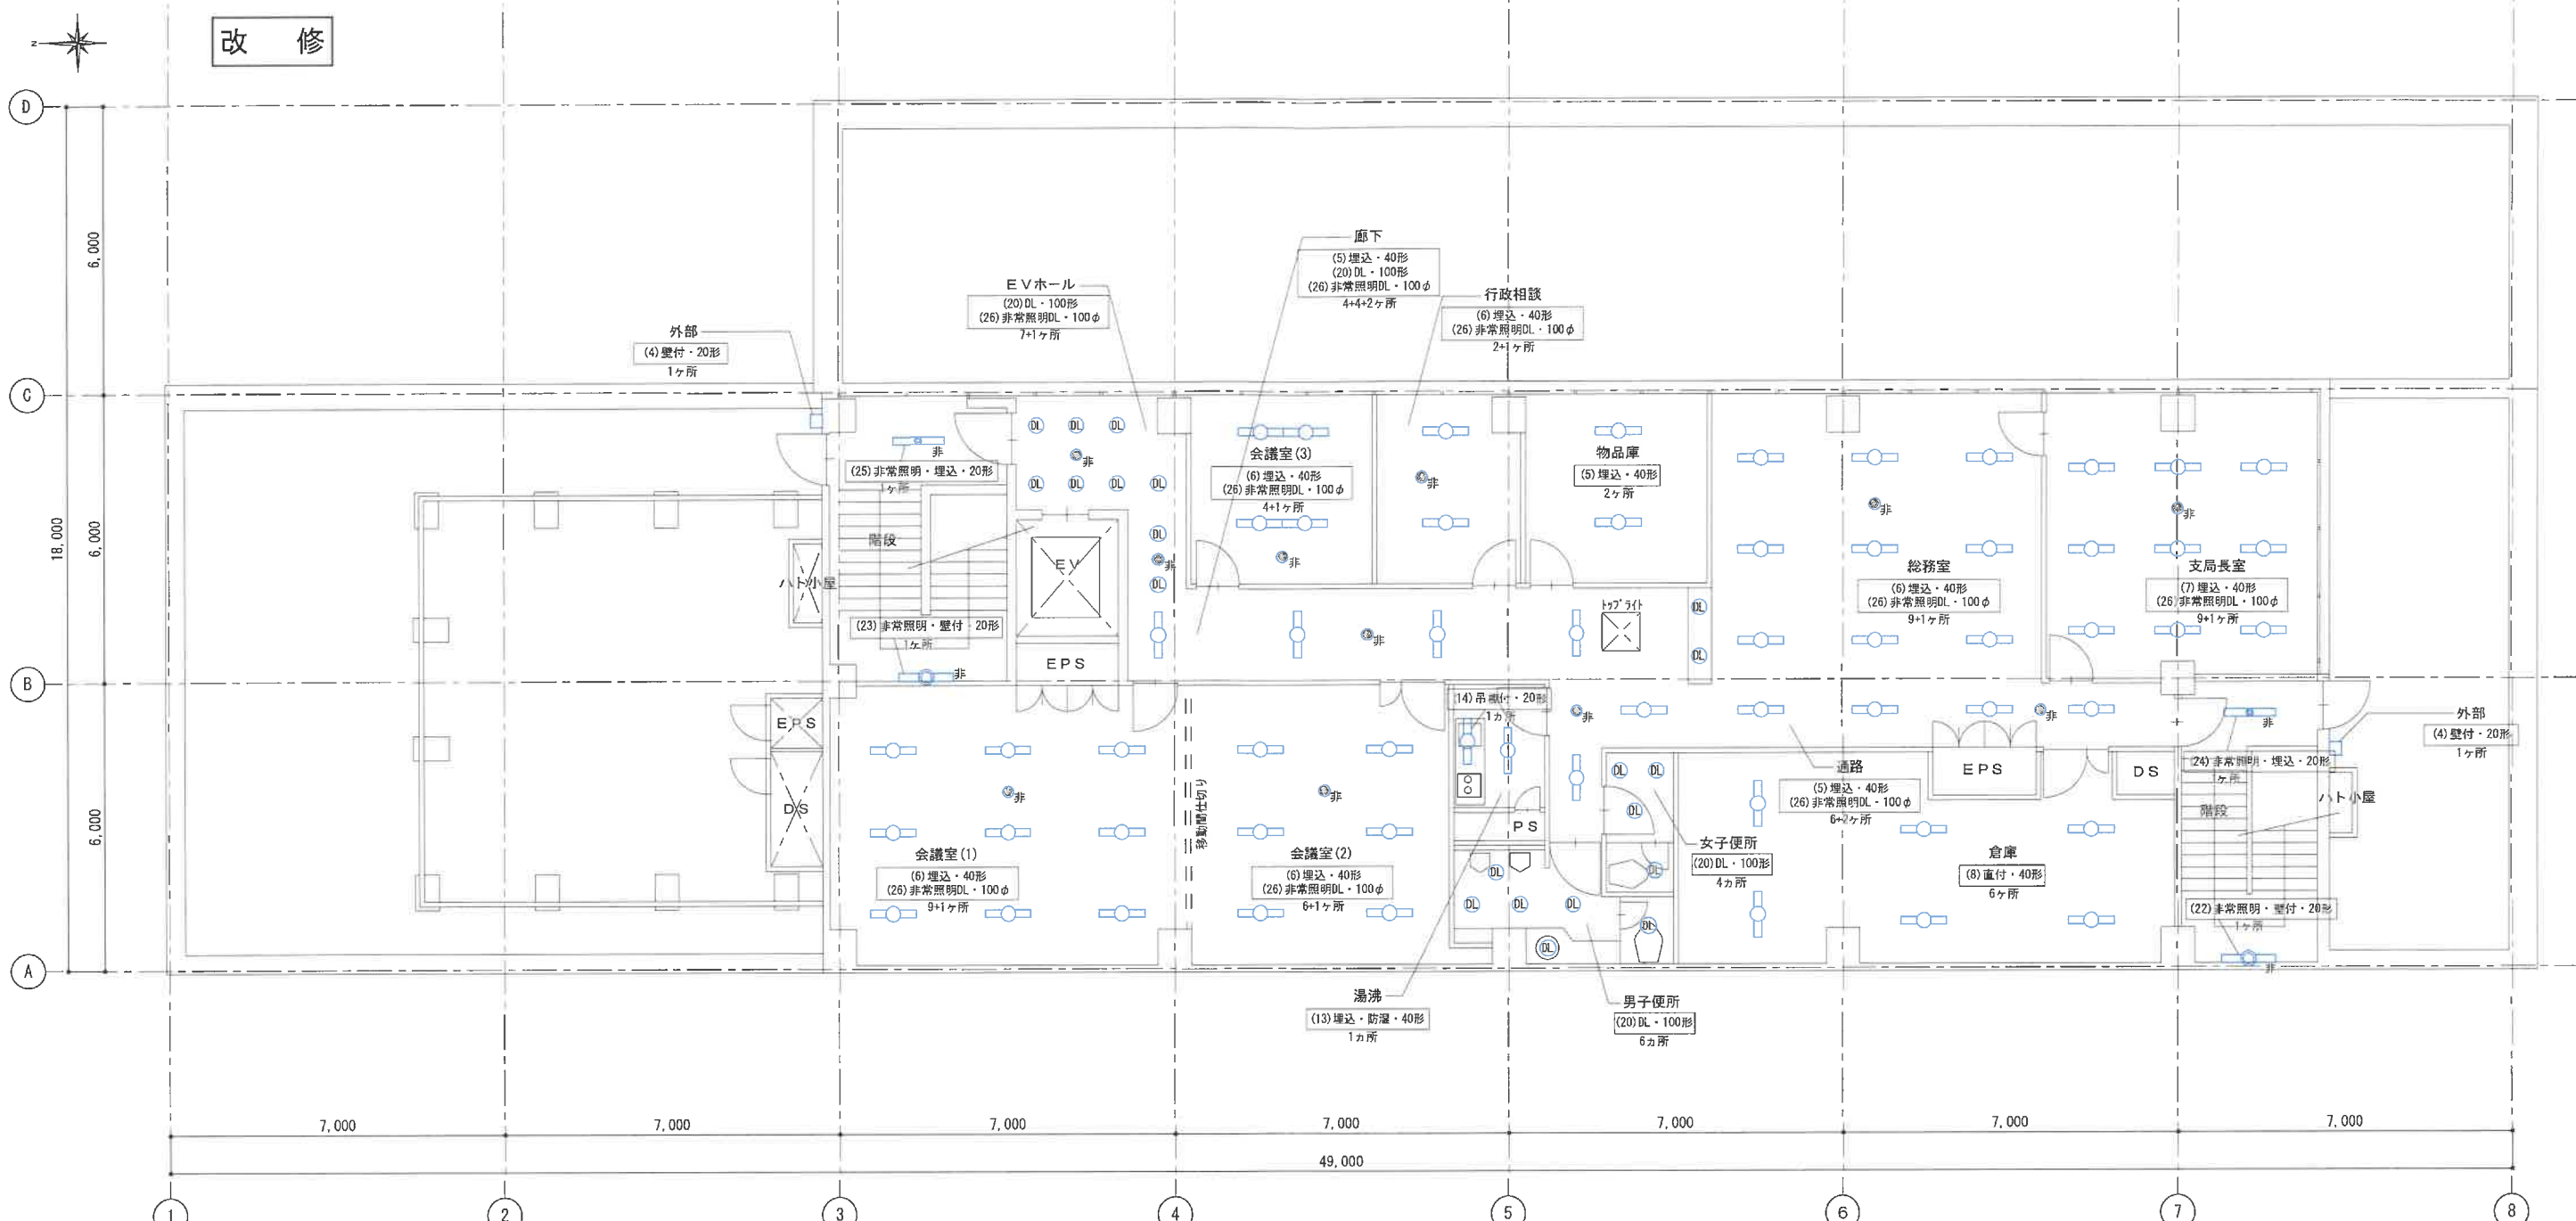

3 階平面図 1 : 100

- 凡例
- ベース照明
 - 壁付ベース照明
 - 壁付ブラケット照明
 - スカイ型照明
 - DL ダウンライト照明
 - DL 高天井用ダウライト照明
 - △/A 明るさセンサー
 - 非常照明 (誘導灯兼用)
 - 非常照明
 - 非常照明 (ダウライト)

- ・ 既設照明は既設LEDを除き、原則全て撤去及びLEDにやり替えとすること
- ・ 既設照明撤去に伴い、天井及び壁仕上のやり替え・補修等が必要となる場合は、同じ材で復旧すること
- ・ 特記なき限り、1階CH=2,700、2階・3階CH=2,600とする
- ・ LEDへのやり替えに伴い、吊りボルト等の天井下地も見込むこと
- ・ 既設の照明やスイッチ、壁については事前に現地確認を行うこと
- ・ 事務室等の執務室は、現状と同等程度の照度を確保すること

***** 注意事項 *****

配線は既存利用可能であれば既存利用とし、やり替えが必要となる場合は事前に現地担当職員と協議の上、決定するものとする。

工 事 名	近畿運輸局 京都運輸支局 電灯LED化更新工事	工事番号	26. 07.
図 面 名	【改修】3 階平面図	1:100 (A2→A3<71%>に縮小)	10

改 修

(1) LED外灯照明 計 12ヶ所
街路灯 水銀灯400形相当




LED内蔵、電源ユニット別置、リニューアル用
光束8675lm、消費電力100W、9W、電圧100～242V
寿命5000K、Ra70、光束維持率85%
本体：亜鉛鋼板、反射板：銅板（高反射白色粉体塗装）
ライトバー（カバー）：ポリカーボネート（乳白）
天板：銅板（オフブラック）
上方光束比0～2.5%、耐風速60m/s、保護等級：IP23（灯具のみ）
落下防止ワイヤー付、耐震サージ：15KV
パナソニック モーリット XYG2624NLE9+DYDX2001 同等

(7) LEDへー照明 計 9ヶ所
iDシリーズ 埋込型40形 下面開放型 W300



リニューアル用、一般タイプ、5200lmタイプ
消費電力31.9W、定格出力型、電圧100～242V
本体：亜鉛鋼板、反射板：銅板（高反射白色粉体塗装）
ライトバー（カバー）：ポリカーボネート（乳白）
光束維持率4000時間（光束維持率85%）
寿命5000K、Ra83
電源装置はライトバー側に内蔵
パナソニック 埋込 XFX459VENLE9 同等

(13) LEDへー照明 計 4ヶ所
iDシリーズ 埋込型40形 下面開放型 防湿型・防雨型 W130

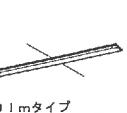

一般タイプ、2500lmタイプ
消費電力16.3W、定格出力型、電圧100～242V
本体：亜鉛鋼板（クロムフリー・高反射白色粉体塗装）
防湿型・防雨型ライトバー：ポリカーボネート（乳白）+アクリルコーティング
光源寿命4000時間（光束維持率85%）
IP23防湿型、昼白色（5000K）、Ra83
電源装置はライトバー側に内蔵
パナソニック 埋込 XLW422MENZLE9 同等

(19) LED建築部材照明 計 14ヶ所
LEDシームス建築部材照明 C-Slim



基本灯具（電源送り用コネクタ付）、L1200タイプ
消費電力12W、定格出力型、電圧100V
5000K、Ra83
光束維持率4000時間（光束維持率85%）
本体：ポリカーボネート（ホワイト）
カバー：ポリカーボネート（乳白）
パナソニック 直付 ランXLY120ENLE1 同等

(19) LED建築部材照明 計 14ヶ所
LEDシームス建築部材照明 C-Slim




エンド用灯具（送り用コネクタなし）、L1200タイプ
消費電力12W、定格出力型、電圧100V
5000K、Ra83
光束維持率4000時間（光束維持率85%）
本体：ポリカーボネート（ホワイト）
カバー：ポリカーボネート（乳白）
パナソニック 直付 ランXLY120ESNLE1 同等

(20) LEDダウライト照明 計 109ヶ所
ダウライト 100形




LED内蔵、電源ユニット内蔵、拡散タイプ、一般光色タイプ
光束30度、光束維持率4000時間（光束維持率85%）
5000K、Ra85
器具光束1005lm、消費電力7W、電圧100～242V
反射板（上部）：プラスチック（ホワイト）
反射板（下部）：アルミ（銀色鏡面仕上）
枠：銅板（ホワイトつや消し仕上）、埋込穴φ150
パナソニック ダウライト XND1067SNKLE9 同等

(2) LED外灯照明 計 6ヶ所
LEDロートライト パルクライト25形器具相当

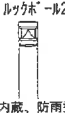

LED内蔵、電源ユニット内蔵、防雨型、全周配光タイプ
電球色、3000K、Ra85
光束維持率4000時間（光束維持率85%）
光束5921lm、消費電力10W、電圧100～242V
本体：アルミダイカスト（ミディアムグレーメタリック）
グローブ：ポリカーボネート（透明）、反射板：プラスチック（約17）
ポール径：φ135、地上高：1000、保護等級：IP23
パナソニック ロートライト XY2901ZLE9 同等

(8) LEDへー照明 計 46ヶ所
iDシリーズ 直付型40形 DXタイプ W150

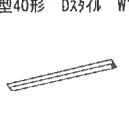


一般タイプ、2500lmタイプ
消費電力16.3W、定格出力型、電圧100～242V
本体：銅板（白色粉体塗装）
ライトバー（カバー）：ポリカーボネート（乳白）
光束維持率4000時間（光束維持率85%）
寿命5000K、Ra83
電源装置はライトバー側に内蔵
パナソニック 直付 XFX420AENLE9 同等

(14) LEDへー照明 計 3ヶ所
LEDパルクライト 20形直管蛍光灯 1灯器具相当




昼白色（5000K）、Ra83
器具光束1100lm、消費電力12W、電圧100V
拡散タイプ、天井直付型・壁直付型、コンセント付
カバー：プラスチック（乳白）
スイッチ付、両面化型タイプ
W=580 H=65 出し高64
パナソニック 直付 LGB85030LE1 同等

(21) LEDダウライト照明 計 6ヶ所
高天井用ダウライト 2000形

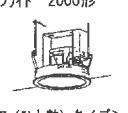


LED内蔵クワンコ（ひと粒）タイプ、電源ユニット内蔵、一般光色タイプ
調光可能範囲（約5%～100%）、5000K、Ra70、拡散タイプ
光束維持率4000時間（光束維持率80%）、光源遮光角15度
器具光束：17900lm、消費電力：130.5W、電圧：100～242V
枠：銅板（ホワイトつや消し仕上）
反射板（上部）、反射板（下部）：アルミ（銀色鏡面仕上）
自己点検スイッチ付、充電モニタ（緑）付、リモコン：FSK90910K（別売）
埋込穴φ400
パナソニック 高天井用ダウライト XND9940SSKLR9 同等

(25) LEDへー照明（非常照明兼用） 計 1ヶ所
iDシリーズ 非常灯 埋込型20形 下面開放型 W300
リモコン自己点検機能付

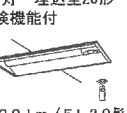


非常灯タイプ、1600lm（FL20形×2灯器具相当）
常時：ライトバー点灯、非常時：本体組込LED（一般出力型）点灯
電圧：100～242V対応、蓄電池：ニッケル水素電池
リニューアル専用、非常灯評定番号：LAL-E-027
非常用LEDレンズ：ガラス、常用ライトバー：ポリカーボネート（乳白）
光束維持率4000時間（光束維持率85%）、点検スイッチ付
自己点検スイッチ付、充電モニタ（緑）付、リモコン：FSK90910K（別売）
パナソニック 埋込 XDL213VGNLE9 同等

(3) LEDへー照明 計 5ヶ所
直付型40形 笠無し 防湿型・防雨型

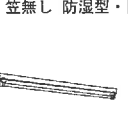

適合ランプ：直管LEDランプ（2500lm）
電圧100～242V
ランプ素材：ガラス管、Ra：84
反射板：亜鉛鋼板（クロムフリー・ホワイト）
光束維持率4000時間
パナソニック 直付 NNF41051LE9（ランプ別売込） 同等

(9) LEDへー照明 計 1ヶ所
iDシリーズ 直付型20形 DXタイプ W150

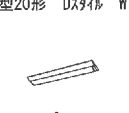

一般タイプ、800lmタイプ
消費電力5.9W、定格出力型、電圧100～242V
本体：銅板（白色粉体塗装）
ライトバー（カバー）：ポリカーボネート（乳白）
光束維持率4000時間（光束維持率85%）
寿命5000K、Ra83
電源装置はライトバー側に内蔵
パナソニック 直付 XFX200AENLE9 同等

(15) LEDへー照明 計 5ヶ所
LEDパルクライト 15形直管蛍光灯 1灯器具相当



昼白色（5000K）、Ra83
器具光束840lm、消費電力9.5W、電圧100V
拡散タイプ、天井直付型・壁直付型、コンセント付
カバー：プラスチック（乳白）
スイッチ付、両面化型タイプ
W=450 H=65 出し高64
パナソニック 直付 LGB85040LE1 同等

(22) LEDへー照明（非常照明兼用） 計 7ヶ所
非 LED非常灯専用型
一体型階段通路誘導灯兼用型
ミッドタイプ20形



ひとセンサ段調光60分、H116形器具1灯相当
非常時本体組込LED点灯、非常灯評定番号：LAL-E-016
本体：銅板（白色塗装）、レンズ：ガラス
常用光ユニット（カバー）：ポリカーボネート（乳白）
電圧：100～242V対応、蓄電池：ニッケル水素電池
常用光ユニット：光束維持率4000時間（光束維持率85%）
自己点検スイッチ付、充電モニタ（緑）付、リモコン：FSK90910K（別売）
パナソニック 直付 NNC22615JLE9 同等

(26) LEDダウライト照明 計 24ヶ所
非 LED非常灯専用型
リモコン自己点検機能付




φ100低天井用（～3m）、30分間タイプ
LED内蔵、非常時・非常灯用LED点灯/常時消灯
非常灯評定番号：LAL-E-004
レンズ：ガラス、カバー：銅板（クールホワイトつや消し仕上）
電圧：100～242V、蓄電池：ニッケル水素電池
点検スイッチ付、自己点検スイッチ付
充電モニタ（緑）付、リモコン：FSK90910K（別売）
パナソニック ダウライト NNF891605C 同等

(4) LED外灯照明 計 4ヶ所
壁付型20形 笠無し 防湿型・防雨型



防湿・防雨型
ポルトフリー（100～242V）
壁面（縦向き・横向き）取付専用
カバー：クリンアクリル（乳白）
光束維持率4000時間
適合ランプ：直管LEDランプ、素材：ガラス
パナソニック 壁付 NNF421825LE9（ランプ別売込） 同等

(10) LEDへー照明 計 22ヶ所
iDシリーズ 直付型40形 iタイプ

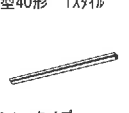

一般タイプ、5200lmタイプ
消費電力31.9W、定格出力型、電圧100～242V
本体：銅板（白色粉体塗装）
ライトバー（カバー）：ポリカーボネート（乳白）
光束維持率4000時間（光束維持率85%）
寿命5000K、Ra83
電源装置はライトバー側に内蔵
パナソニック 直付 XFX450NENLE9 同等

(16) LEDパルクライト照明 計 1ヶ所
パルクライト 60形電球 1灯器具相当



昼白色（5000K）、Ra83
器具光束319lm、消費電力5W、電圧100V
拡散タイプ、天井直付型・壁直付型、ツマミネジ方式
カバー：アクリル（乳白つや消し）（ホワイト）
W=140 H=140 出し高95
パナソニック 直付 LGB81407LE1 同等

(23) LEDへー照明（非常照明兼用） 計 5ヶ所
非 LED非常灯専用型
一体型階段通路誘導灯兼用型
ミッドタイプ20形



ひとセンサ段調光60分、H116形器具2灯相当
非常時本体組込LED点灯、非常灯評定番号：LAL-E-016
本体：銅板（白色塗装）、レンズ：ガラス
常用光ユニット（カバー）：ポリカーボネート（乳白）
電圧：100～242V対応、蓄電池：ニッケル水素電池
常用光ユニット：光束維持率4000時間（光束維持率85%）
自己点検スイッチ付、充電モニタ（緑）付、リモコン：FSK90910K（別売）
パナソニック 直付 NNC22635JLE9 同等

(27) LEDダウライト照明 計 2ヶ所
非 LED非常灯専用型
階段通路誘導灯
リモコン自己点検機能付



LEDクワンコ（ひと粒）タイプ、電源ユニット内蔵
電池内蔵型・非常用LED（常時・非常時LED点灯）、電圧100～242V
常時：5000K、Ra85、拡散タイプ、非常時：本体組込LED点灯、Ra70
光源遮光角15度、常時：光束維持率4000時間（光束維持率85%）
反射板（上部）：プラスチック（ホワイト）
反射板（下部）：アルミダイカスト（シルバーメタリックつや消し仕上）
枠：アルミダイカスト（ホワイトつや消し仕上）、埋込穴φ150
パナソニック ダウライト XNG1061SNKLE9 同等

(5) LEDへー照明 計 12ヶ所
iDシリーズ 埋込型40形 下面開放型 W150



リニューアル用、一般タイプ、2500lmタイプ
消費電力16.3W、定格出力型、電圧100～242V
本体：亜鉛鋼板、反射板：銅板（高反射白色粉体塗装）
ライトバー（カバー）：ポリカーボネート（乳白）
光束維持率4000時間（光束維持率85%）
寿命5000K、Ra83
電源装置はライトバー側に内蔵
パナソニック 埋込 XFX429PENLE9 同等

(11) LEDへー照明 計 29ヶ所
iDシリーズ 直付型40形 笠無し



適合ランプ：直管LEDランプ用
電圧100～242V
ランプ素材：ガラス管、Ra：84
反射板：亜鉛鋼板（白色）
光束維持率4000時間（光束維持率85%）
パナソニック 直付 NNF41030JLE9（ランプ別売込） 同等

(17) LEDパルクライト照明 計 2ヶ所
パルクライト 40形 業務用浴室灯



電圧：100～242V、防湿型
壁面（横向きのみ）・天井面取付兼用
本体：ステンレス（ホワイト）
グローブ：アクリル（乳白）
適合ランプ：直管LEDランプ、素材：ガラス
パナソニック 直付 NNF41500JLE9（ランプ別売込） 同等

(24) LEDへー照明（非常照明兼用） 計 1ヶ所
非 LED非常灯専用型
埋込型20形 下面開放型 W190
リモコン自己点検機能付



非常灯タイプ、800lm（FL20形×1灯器具相当）
常時：ライトバー点灯、非常時：本体組込LED（一般出力型）点灯
電圧：100～242V対応、蓄電池：ニッケル水素電池
リニューアル専用、非常灯評定番号：LAL-E-027
非常用LEDレンズ：ガラス、常用ライトバー：ポリカーボネート（乳白）
光束維持率4000時間（光束維持率85%）、点検スイッチ付
自己点検スイッチ付、充電モニタ（緑）付、リモコン：FSK90910K（別売）
パナソニック 埋込 XDL203RGNLE9 同等

(28) LEDダウライト照明 計 6ヶ所
非 LED非常灯専用型
リモコン自己点検機能付




φ100中天井用（～8m）、30分間タイプ
LED内蔵、非常時・非常灯用LED点灯/常時消灯
非常灯評定番号：LAL-E-006
レンズ：ガラス、カバー：銅板（クールホワイトつや消し仕上）
電圧：100～242V、蓄電池：ニッケル水素電池
点検スイッチ付、自己点検スイッチ付
充電モニタ（緑）付、リモコン：FSK90910K（別売）
パナソニック ダウライト NNF893606C 同等

(6) LEDへー照明 計 106ヶ所
iDシリーズ 埋込型40形 下面開放型 W220




リニューアル用、一般タイプ、5200lmタイプ
消費電力31.9W、定格出力型、電圧100～242V
本体：亜鉛鋼板、反射板：銅板（高反射白色粉体塗装）
ライトバー（カバー）：ポリカーボネート（乳白）
光束維持率4000時間（光束維持率85%）
寿命5000K、Ra83
電源装置はライトバー側に内蔵
パナソニック 埋込 XFX459UENLE9 同等

(12) LEDへー照明 計 5ヶ所
iDシリーズ 直付型40形 DXタイプ 防湿型・防雨型 W150

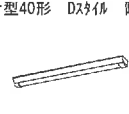

一般タイプ、2500lmタイプ
消費電力16.3W、定格出力型、電圧100～242V
本体：亜鉛鋼板（クロムフリー・高反射白色粉体塗装）
防湿型・防雨型ライトバー：ポリカーボネート（乳白）+アクリルコーティング
光源寿命4000時間（光束維持率85%）
IP23防湿型、昼白色（5000K）、Ra83
電源装置はライトバー側に内蔵
パナソニック 直付 XLW422AENZLE9 同等

(18) LEDスクエア照明 計 1ヶ所
スクエアライト 天井直付型

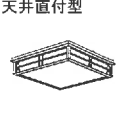

昼光色（5500K）、Ra83/電球色（2700K）、Ra83
器具光束3920lm、消費電力28.9W、電圧100V
LED内蔵、電源ユニット内蔵、回転器具方式、カチットF
光源寿命4000時間（光束維持率70%）
カバー：アクリル（乳白つや消し）
木製（白木）
リモコン付（100%～5%）調光、専用リモコン送信器同梱
パナソニック 直付 LGC35827 同等

工 事 名		工事番号	
近畿運輸局 京都運輸支局 電灯LED化更新工事		26	07
図 面 名		—	11