

近畿運輸局 大阪運輸支局 電灯LED化更新工事





株式会社 創建設計

since1966

 株式会社 創建設計

現況

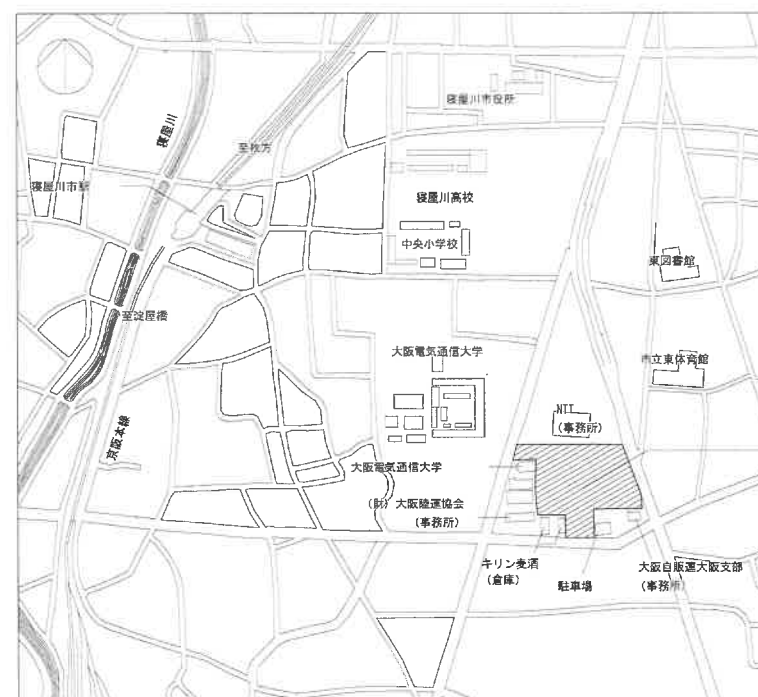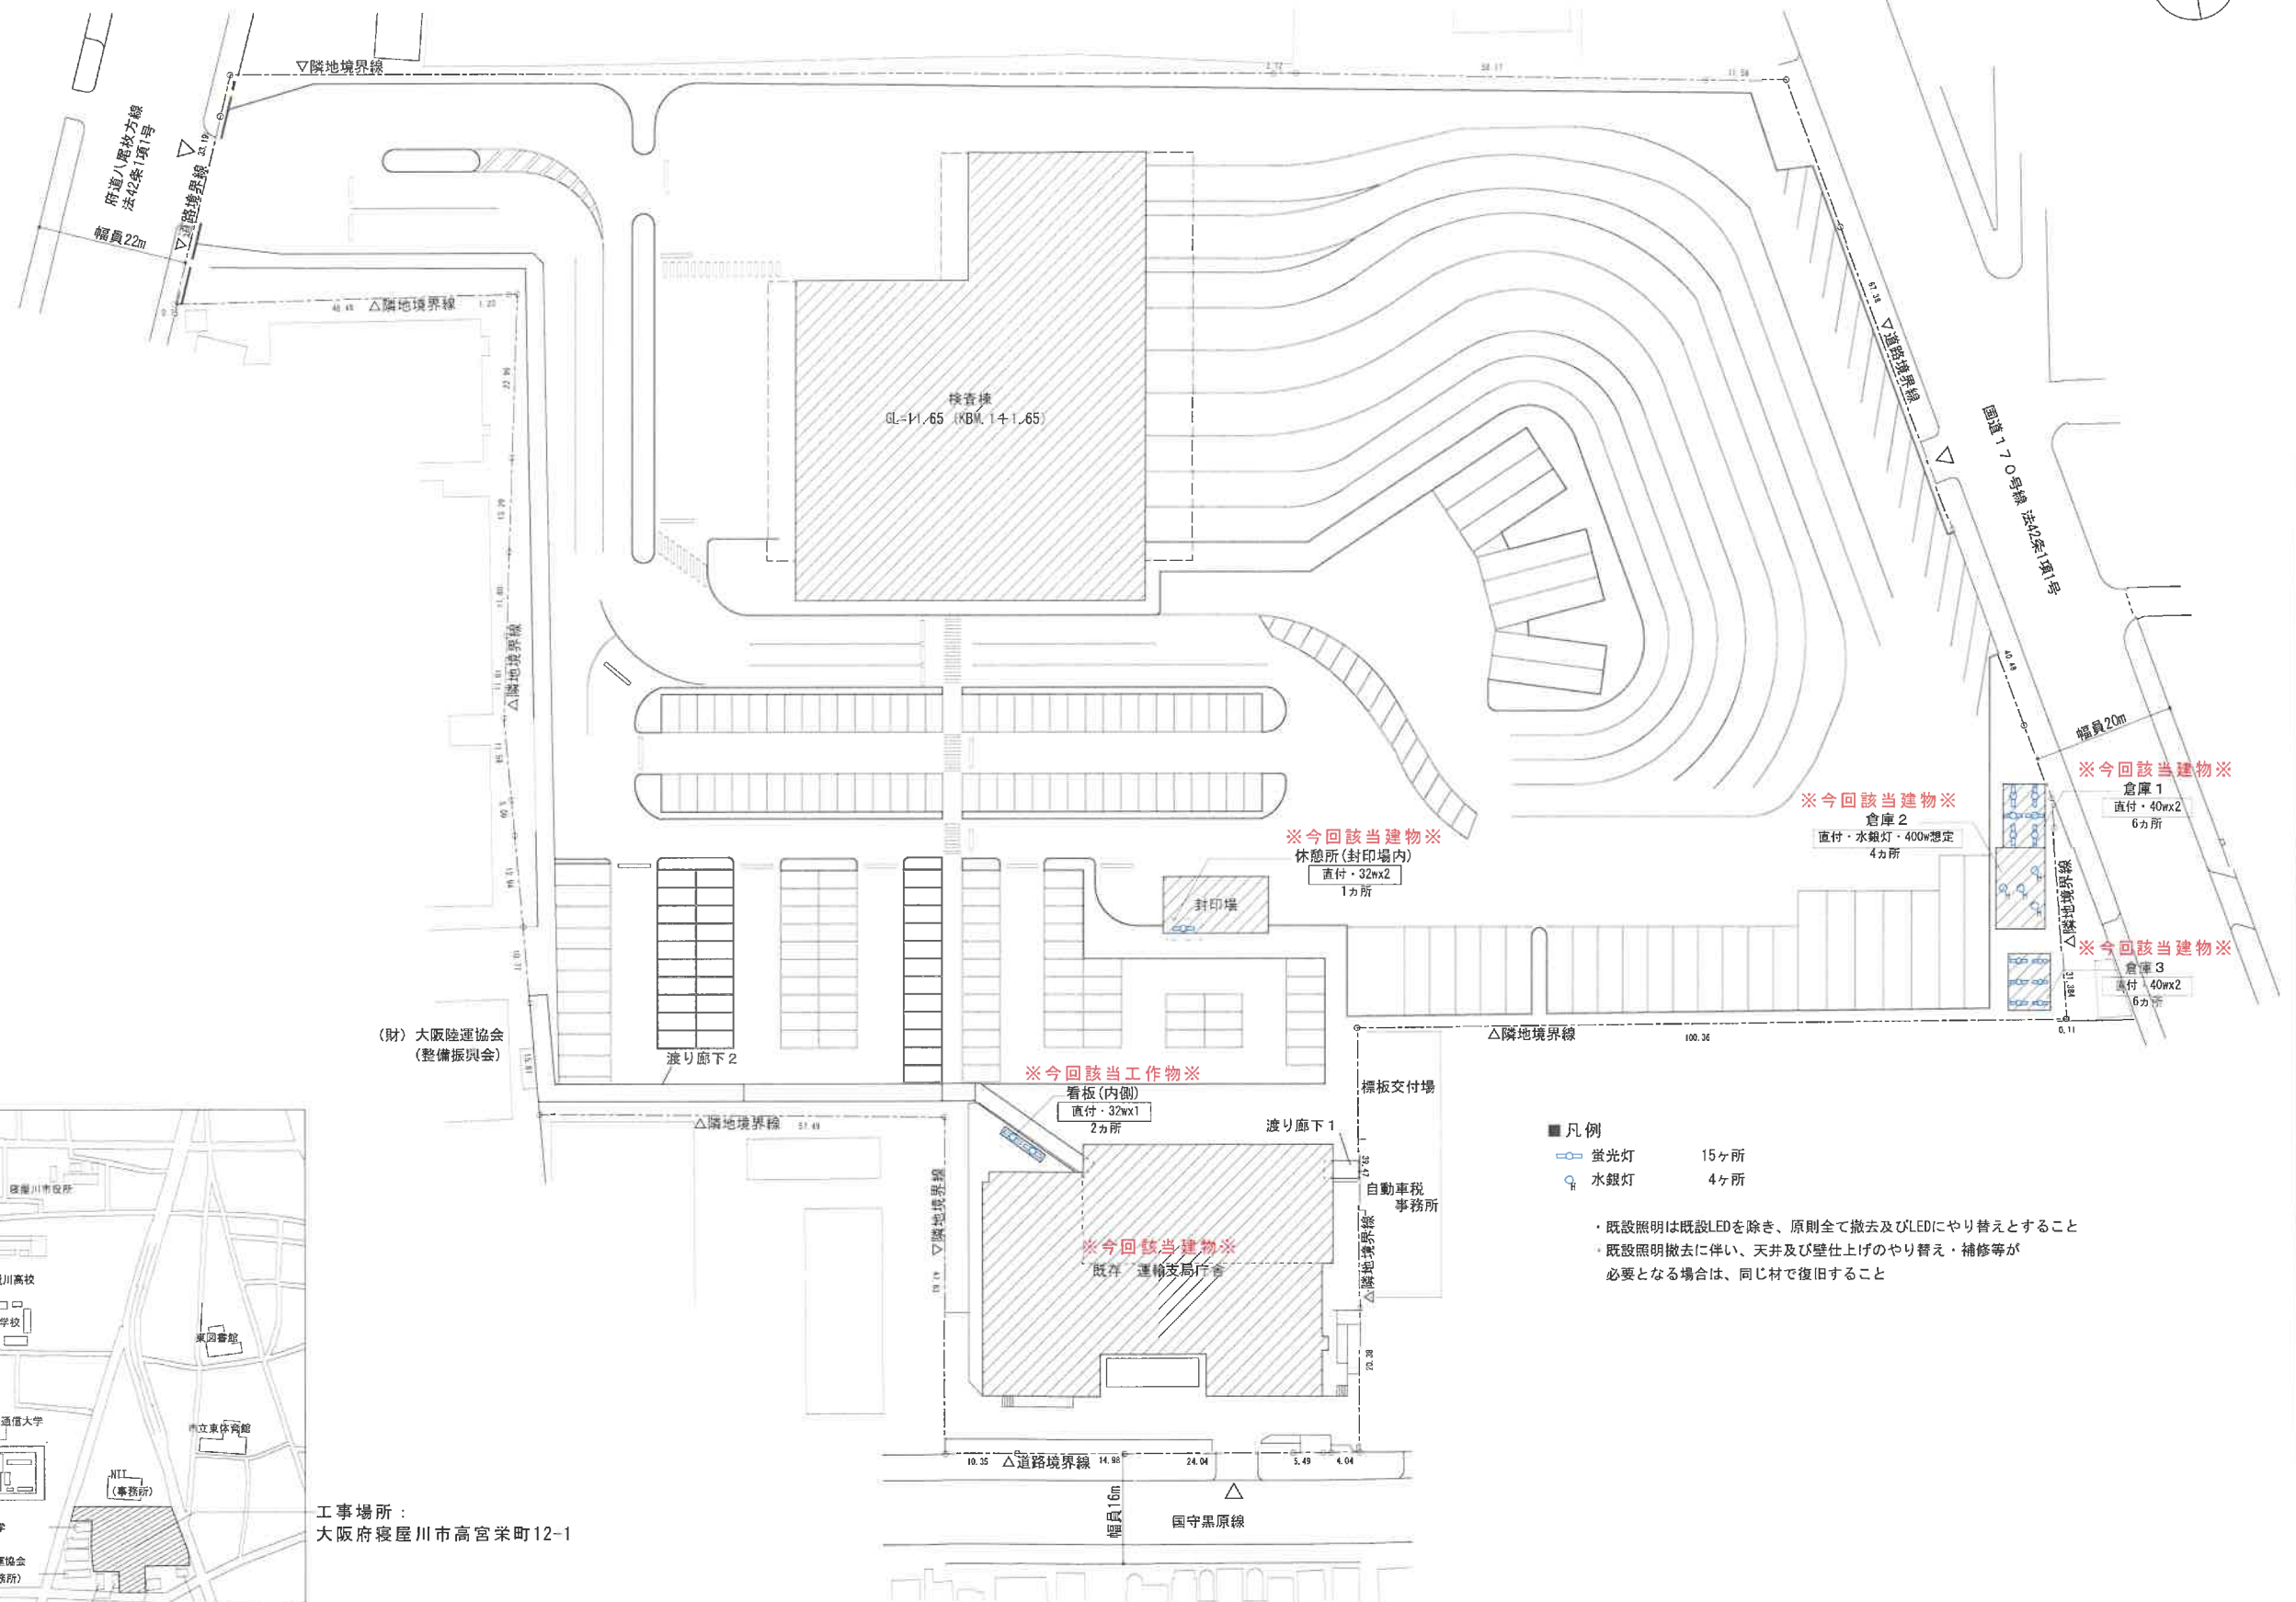



附近見取り図

工事場所：
大阪府寝屋川市高宮栄町12-1

配置図・外灯図 1:700

工事名	近畿運輸局 大阪運輸支局 電灯LED化更新工事		工事番号	26	07
図面名	【現況】配置図・外灯図			1:700 (A2→A3<71%)に縮小)	03

改 修

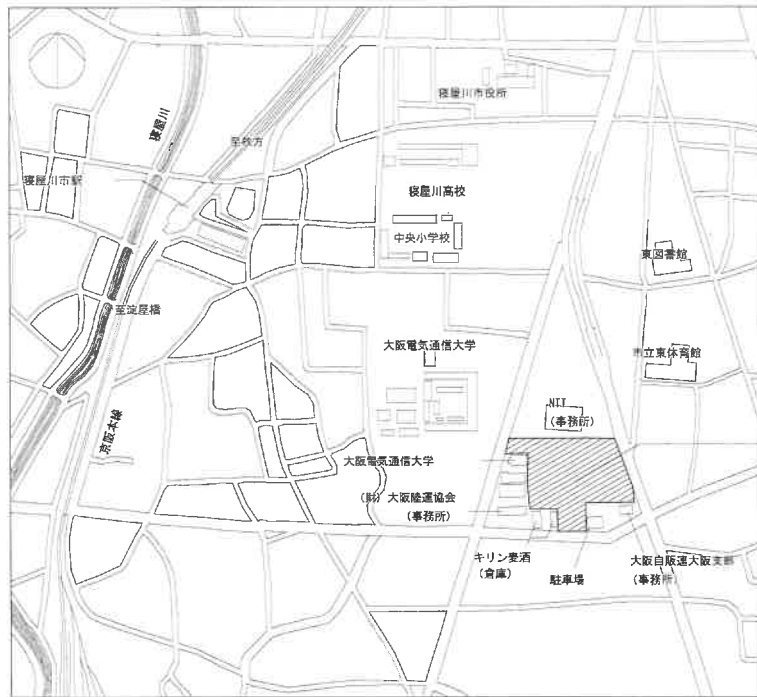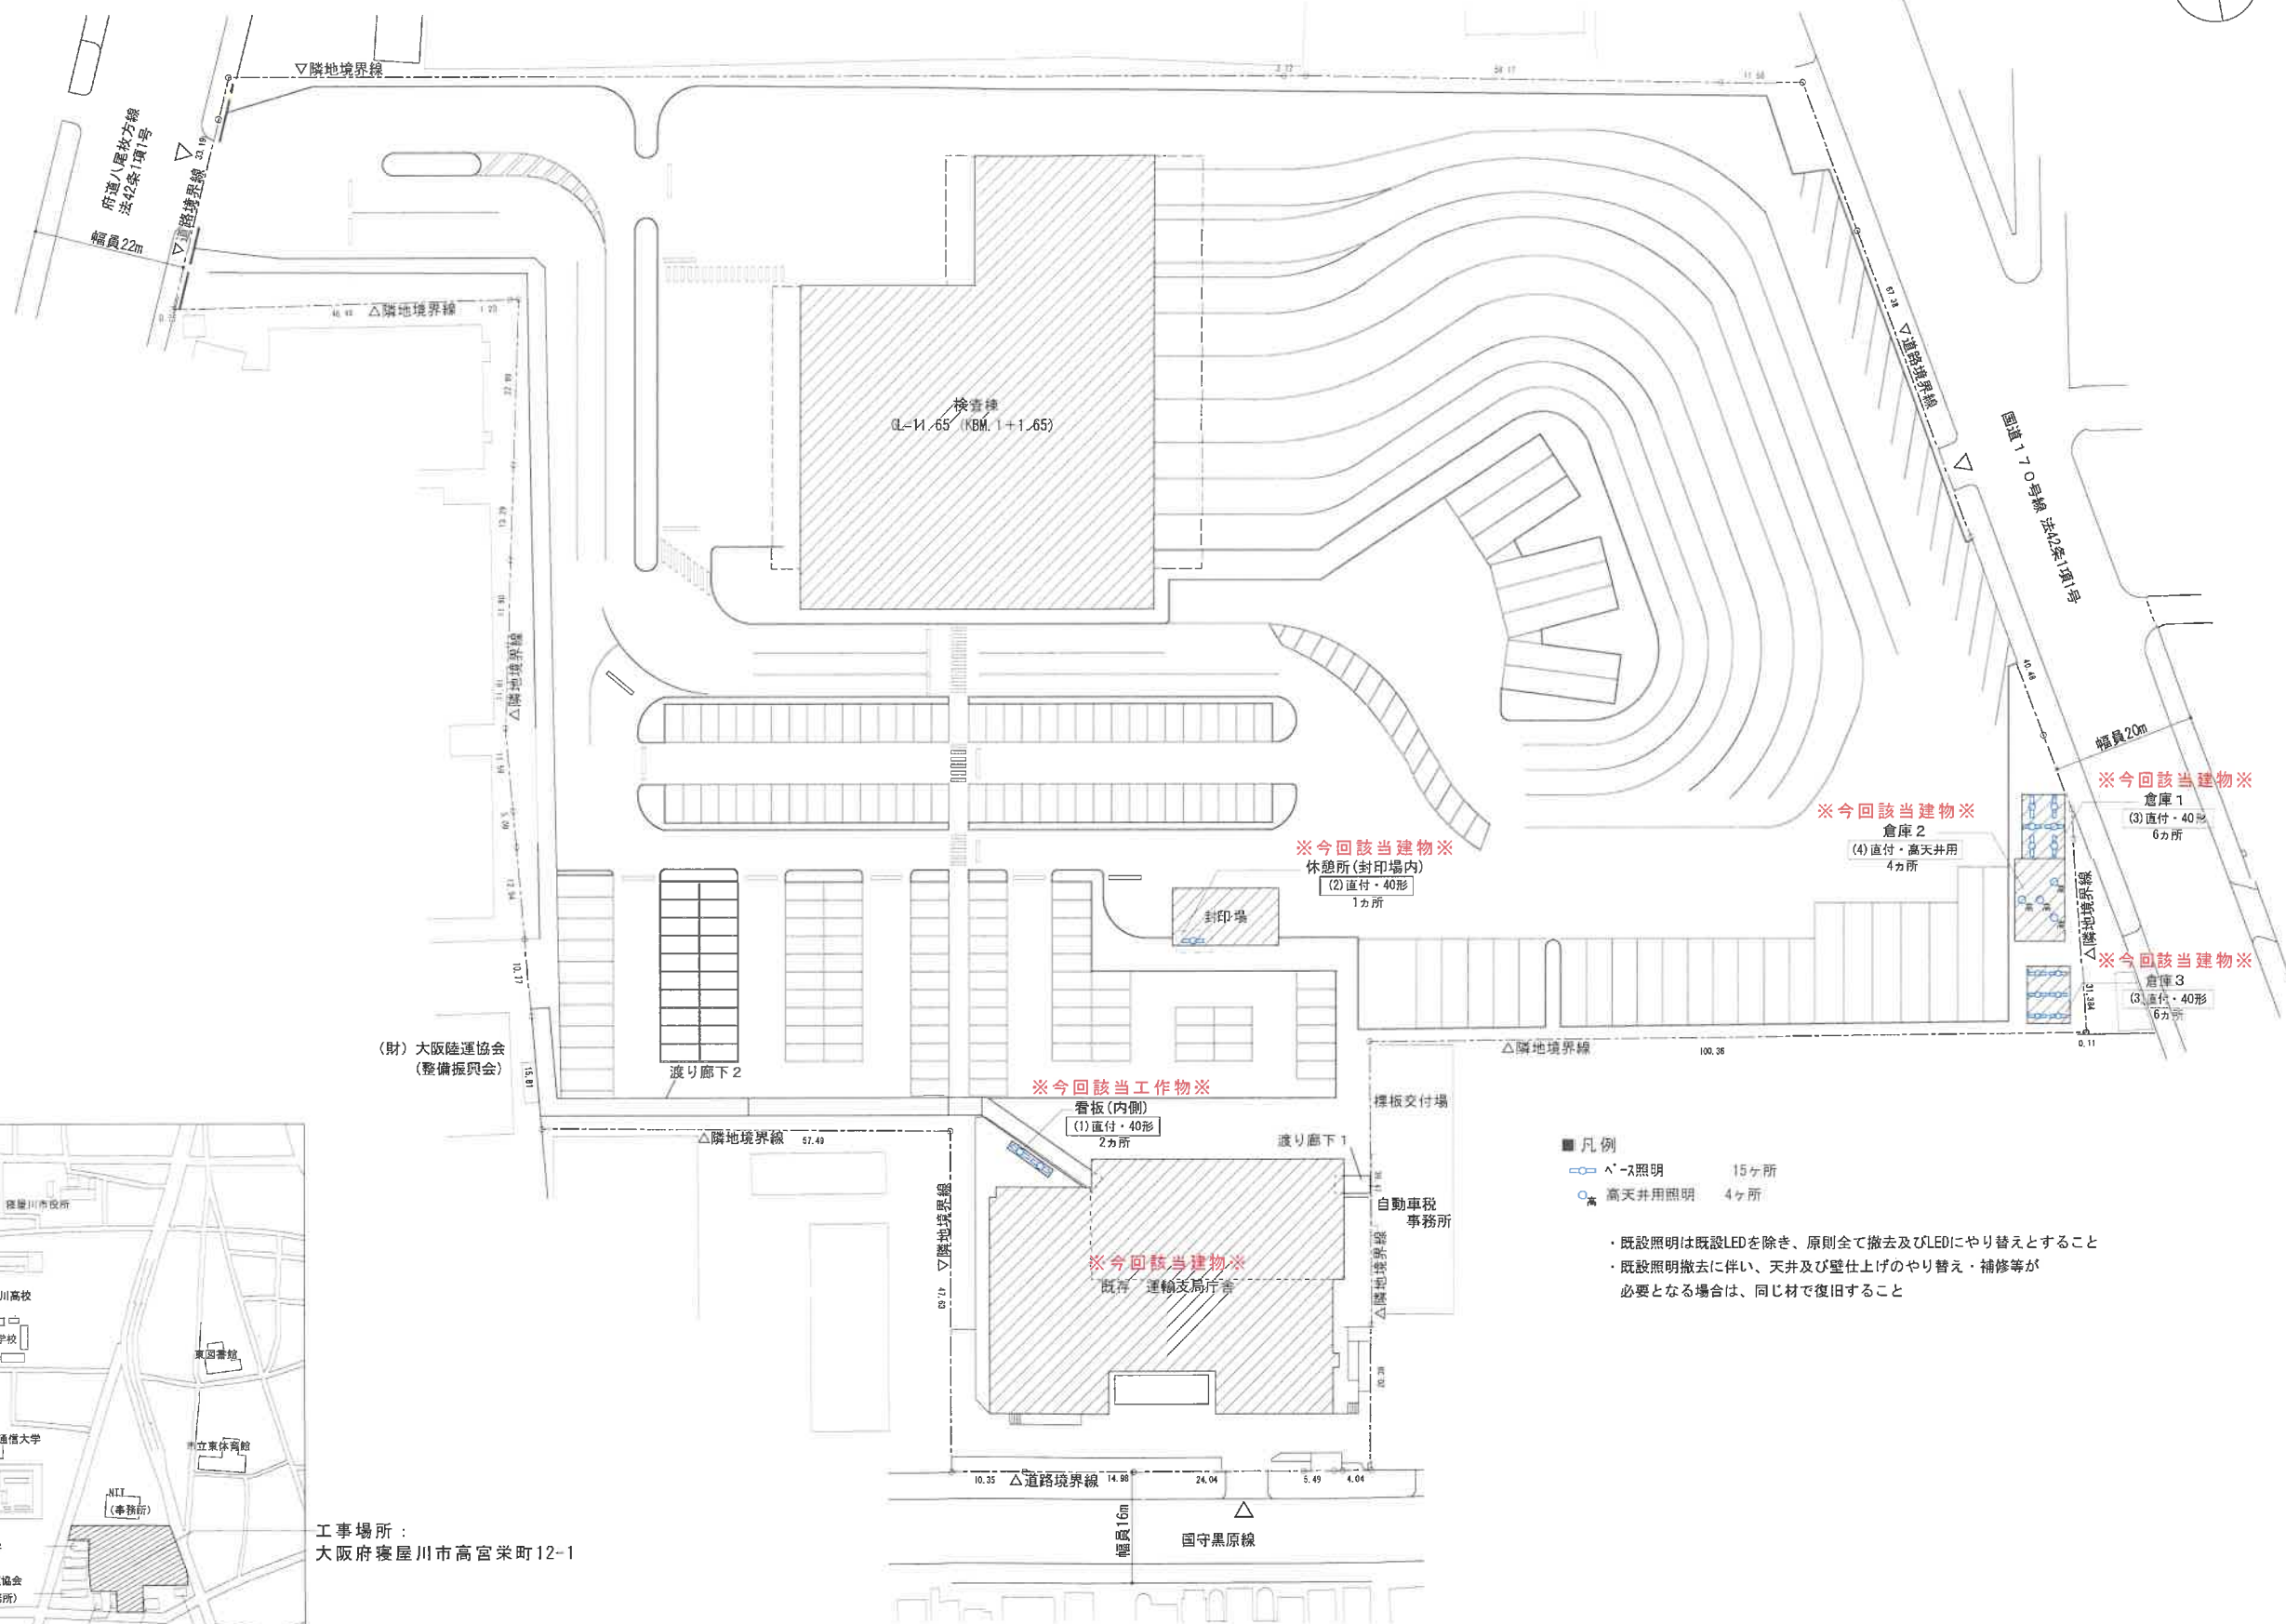

附近見取り図

工事場所：
大阪府寝屋川市高宮栄町12-1

配置図・外灯図 1:700


- 凡例
- ベース照明 15ヶ所
 - 高天井用照明 4ヶ所

- ・ 既設照明は既設LEDを除き、原則全て撤去及びLEDにやり替えとすること
- ・ 既設照明撤去に伴い、天井及び壁仕上のやり替え・補修等が必要となる場合は、同じ材で復旧すること

工 事 名	近畿運輸局 大阪運輸支局 電灯LED化更新工事	工事番号	
		26	07
図 面 名	【改修】配置図・外灯図	1:700	
		(A2→A3(71%)に縮小)	04



現況

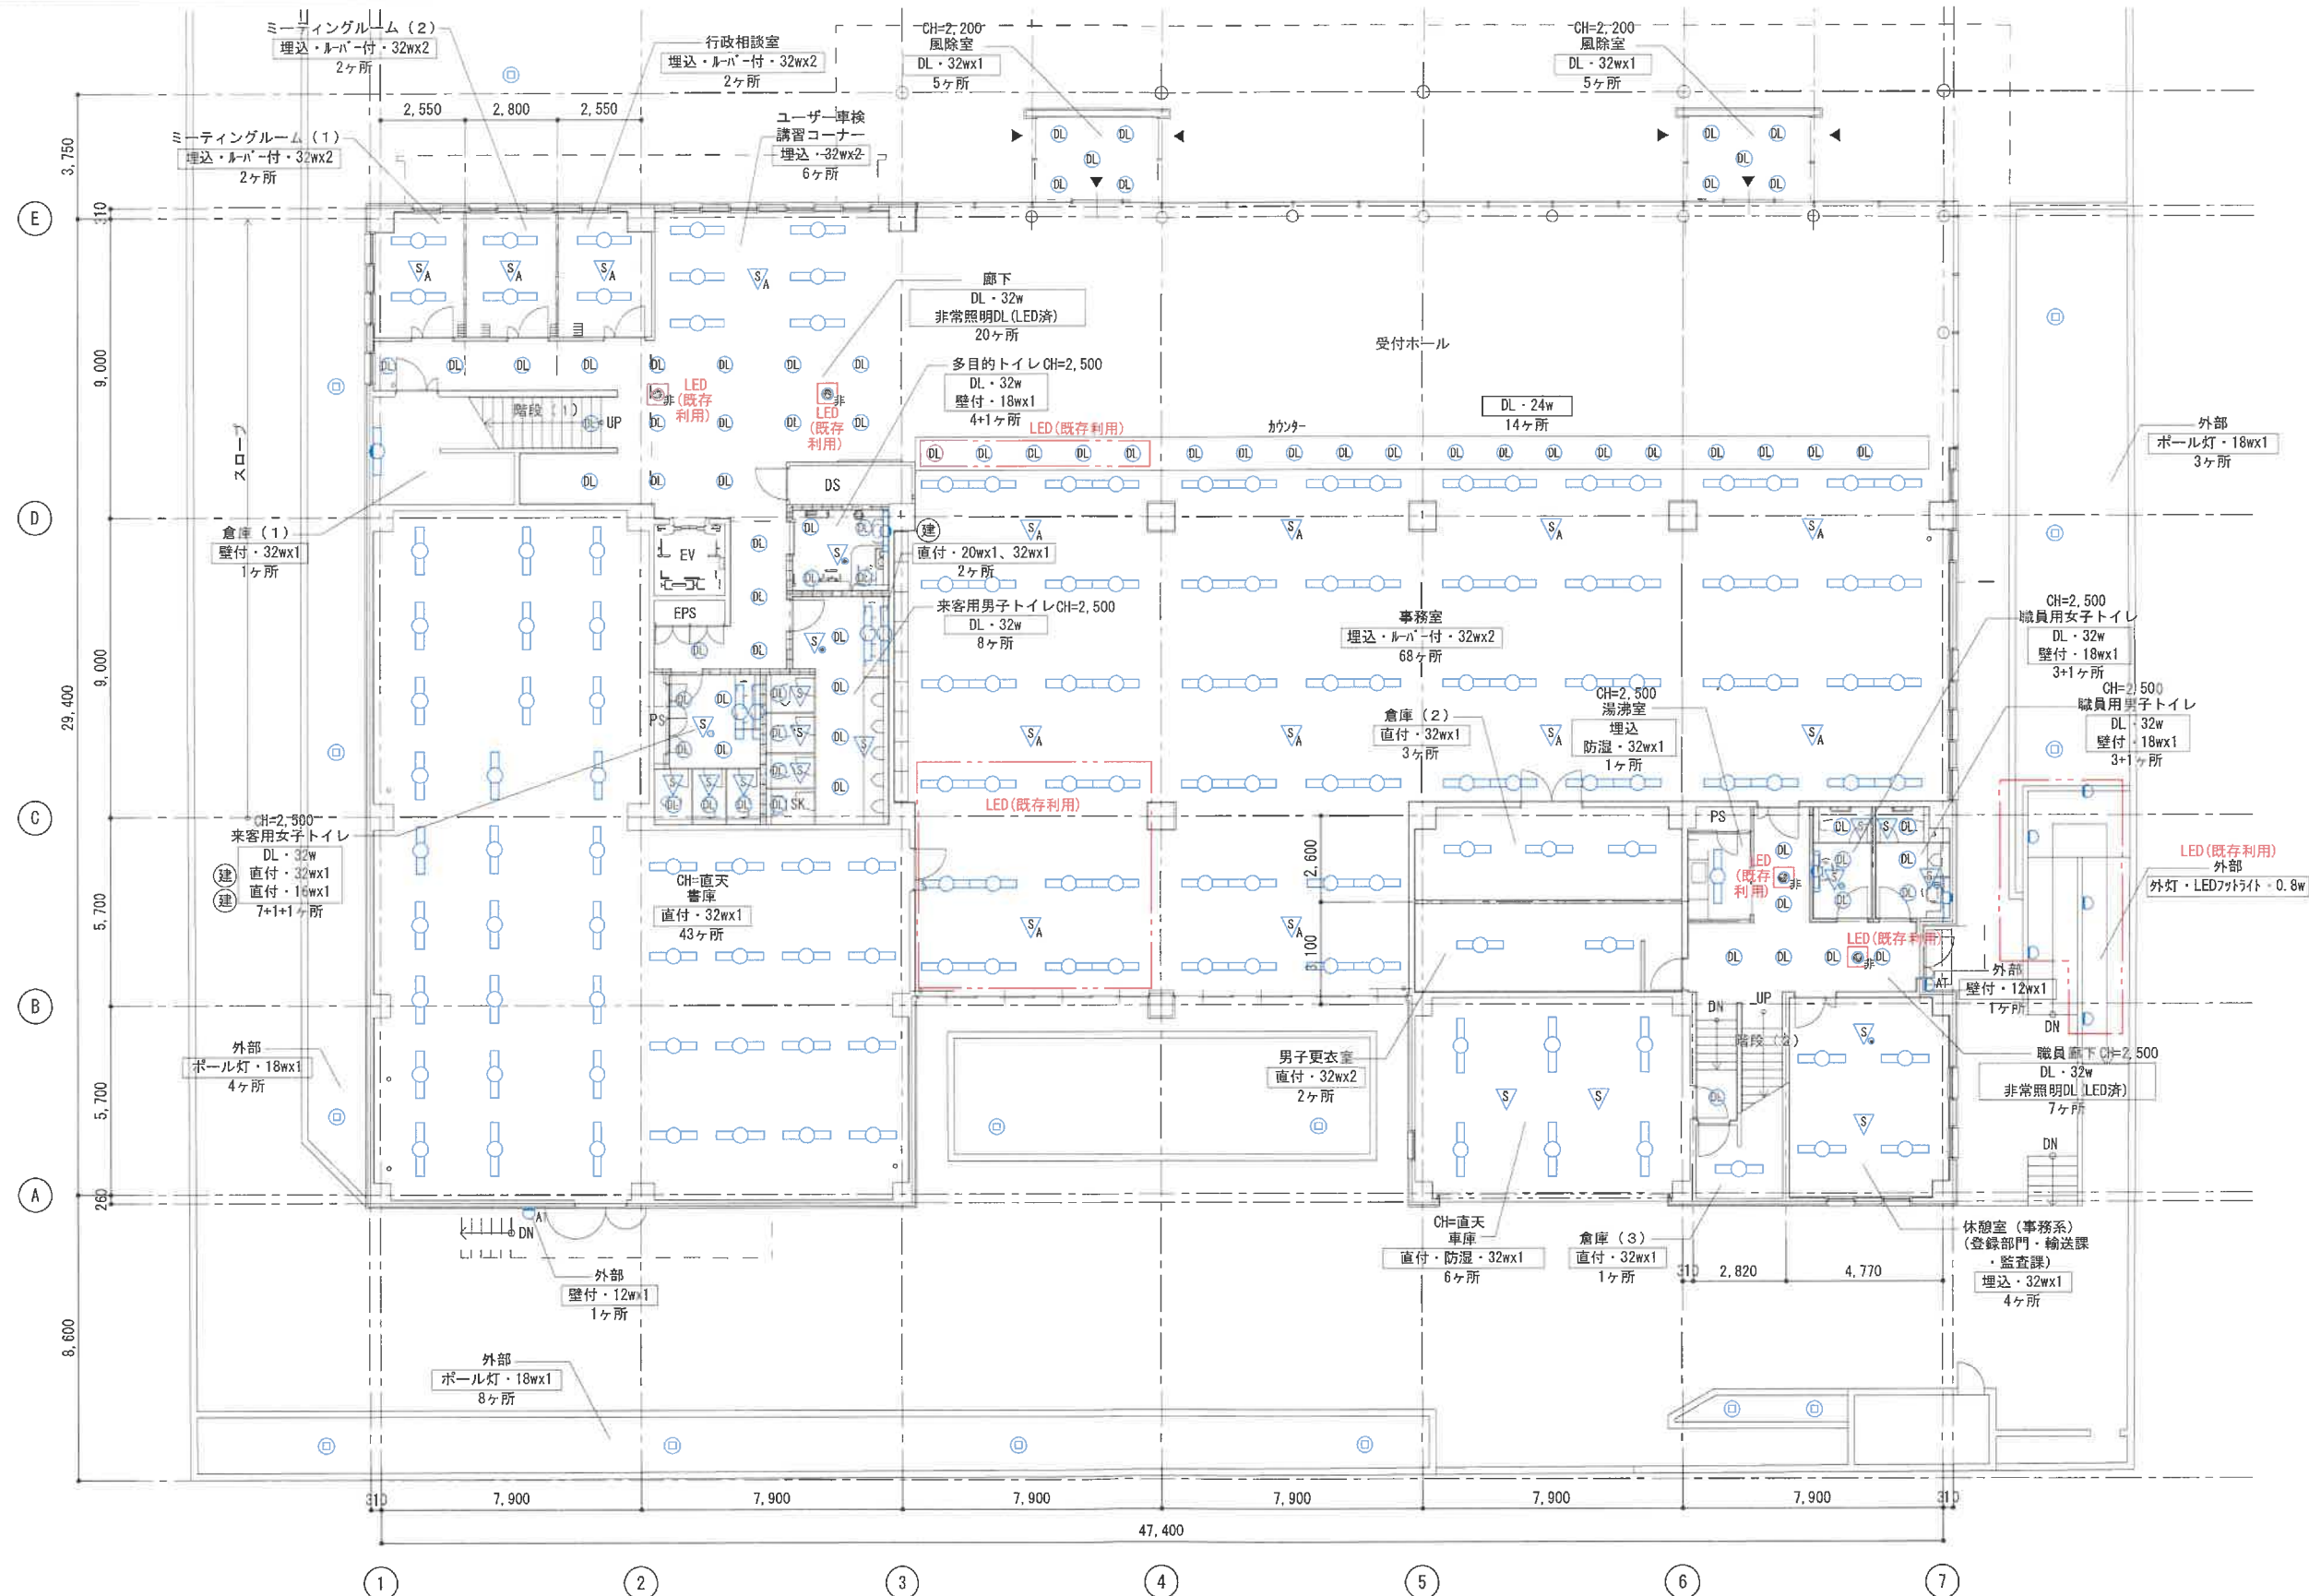

- 凡例
- 既設 天井点検口
 - 蛍光灯
 - 壁付蛍光灯
 - 壁付ブラケット照明
 - スライク型照明蛍光灯
 - ダウライト照明
 - 明るさセンサー
 - 人感センサー 親機
 - 人感センサー 子機

- 外灯ポール型(低灯)
- 壁付人感センサー付き照明
- 非常照明(誘導灯兼用蛍光灯)
- 非常照明(蛍光灯)
- 非常照明(ダウライト)
- 建築化照明


- ・既設照明は既設LEDを除き、原則全て撤去及びLEDにやり替えとすること
- ・既設照明撤去に伴い、天井及び壁仕上のやり替え・補修等が必要となる場合は、同じ材で復旧すること
- ・各階トイレの人感センサーは撤去及びやり替えすること
- ・特記なき限りCH=2,700とする

1階平面図 1:150

工事名	近畿運輸局 大阪運輸支局 電灯LED化更新工事	工事番号	
		26.	07.
図面名	【現況】1階平面図	1:150	05
		(A2-A3<71%)に縮小)	



改修

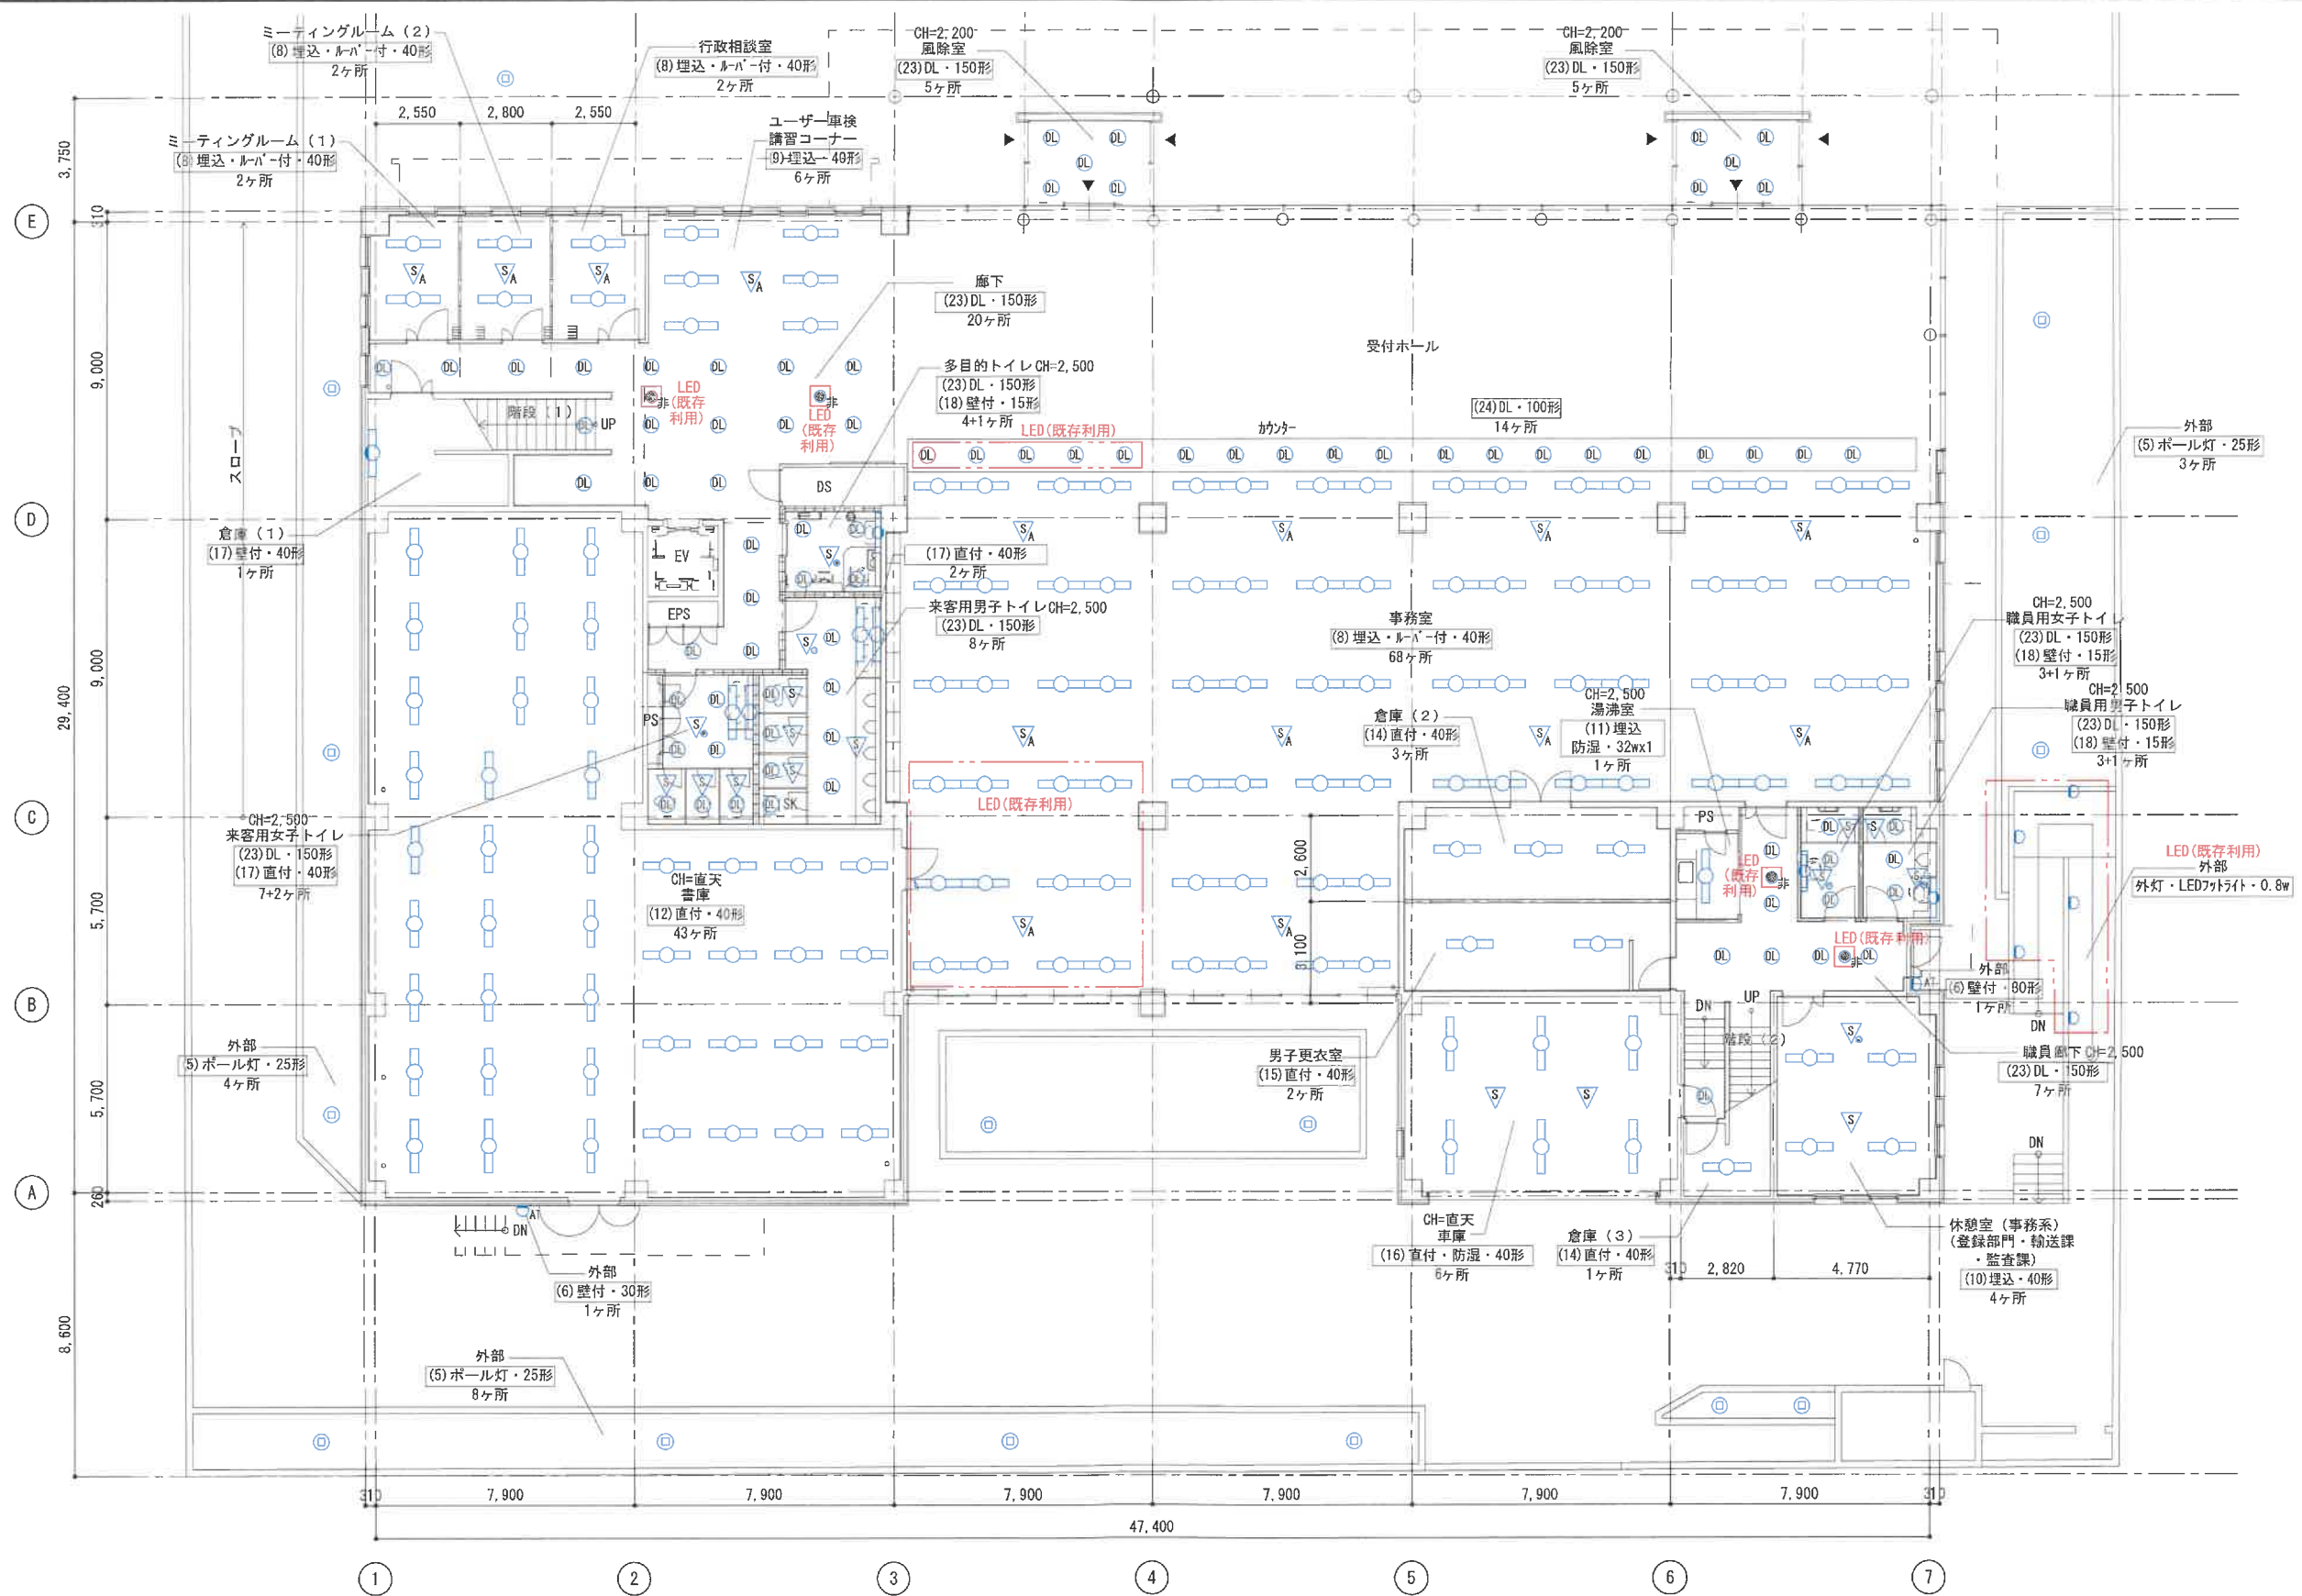

1 階平面図 1 : 150


***** 注意事項 *****
配線は既存利用可能であれば既存利用とし、やり替えが必要となる場合は事前に現地担当職員と協議の上、決定するものとする。

- 凡例
- 既設 天井点検口
 - 壁付照明
 - 壁付ブラケット照明
 - スリット照明
 - ダクト照明
 - 明るさセンサー
 - 人感センサー 親機
 - 人感センサー 子機
 - 外灯ポール型(低灯)
 - 壁付人感センサー付き照明
 - 非常照明(誘導灯兼用)
 - 非常照明
 - 非常照明(ダクトライト)
- 既設照明は既設LEDを除き、原則全て撤去及びLEDにやり替えとすること
既設照明撤去に伴い、天井及び壁仕上げのやり替え・補修等が必要となる場合は、同じ材で復旧すること
各階トイレの人感センサーは撤去及びやり替えすること
特記なき限りCH=2,700とする
2階女子更衣休憩室及び宿直室の照明は、木枠補修を見込むこと
LEDへのやり替えに伴い、吊りボルト等の天井下地も見込むこと
既設の照明やスイッチ、盤については事前に現地確認を行うこと
事務室等の執務室は、現状と同等程度の照度を確保すること

工事名	近畿運輸局 大阪運輸支局 電灯LED化更新工事	工事番号	26. 07.
図面名	【改修】1 階平面図	1:150 (A2-A3(71%)に縮小)	07



改修

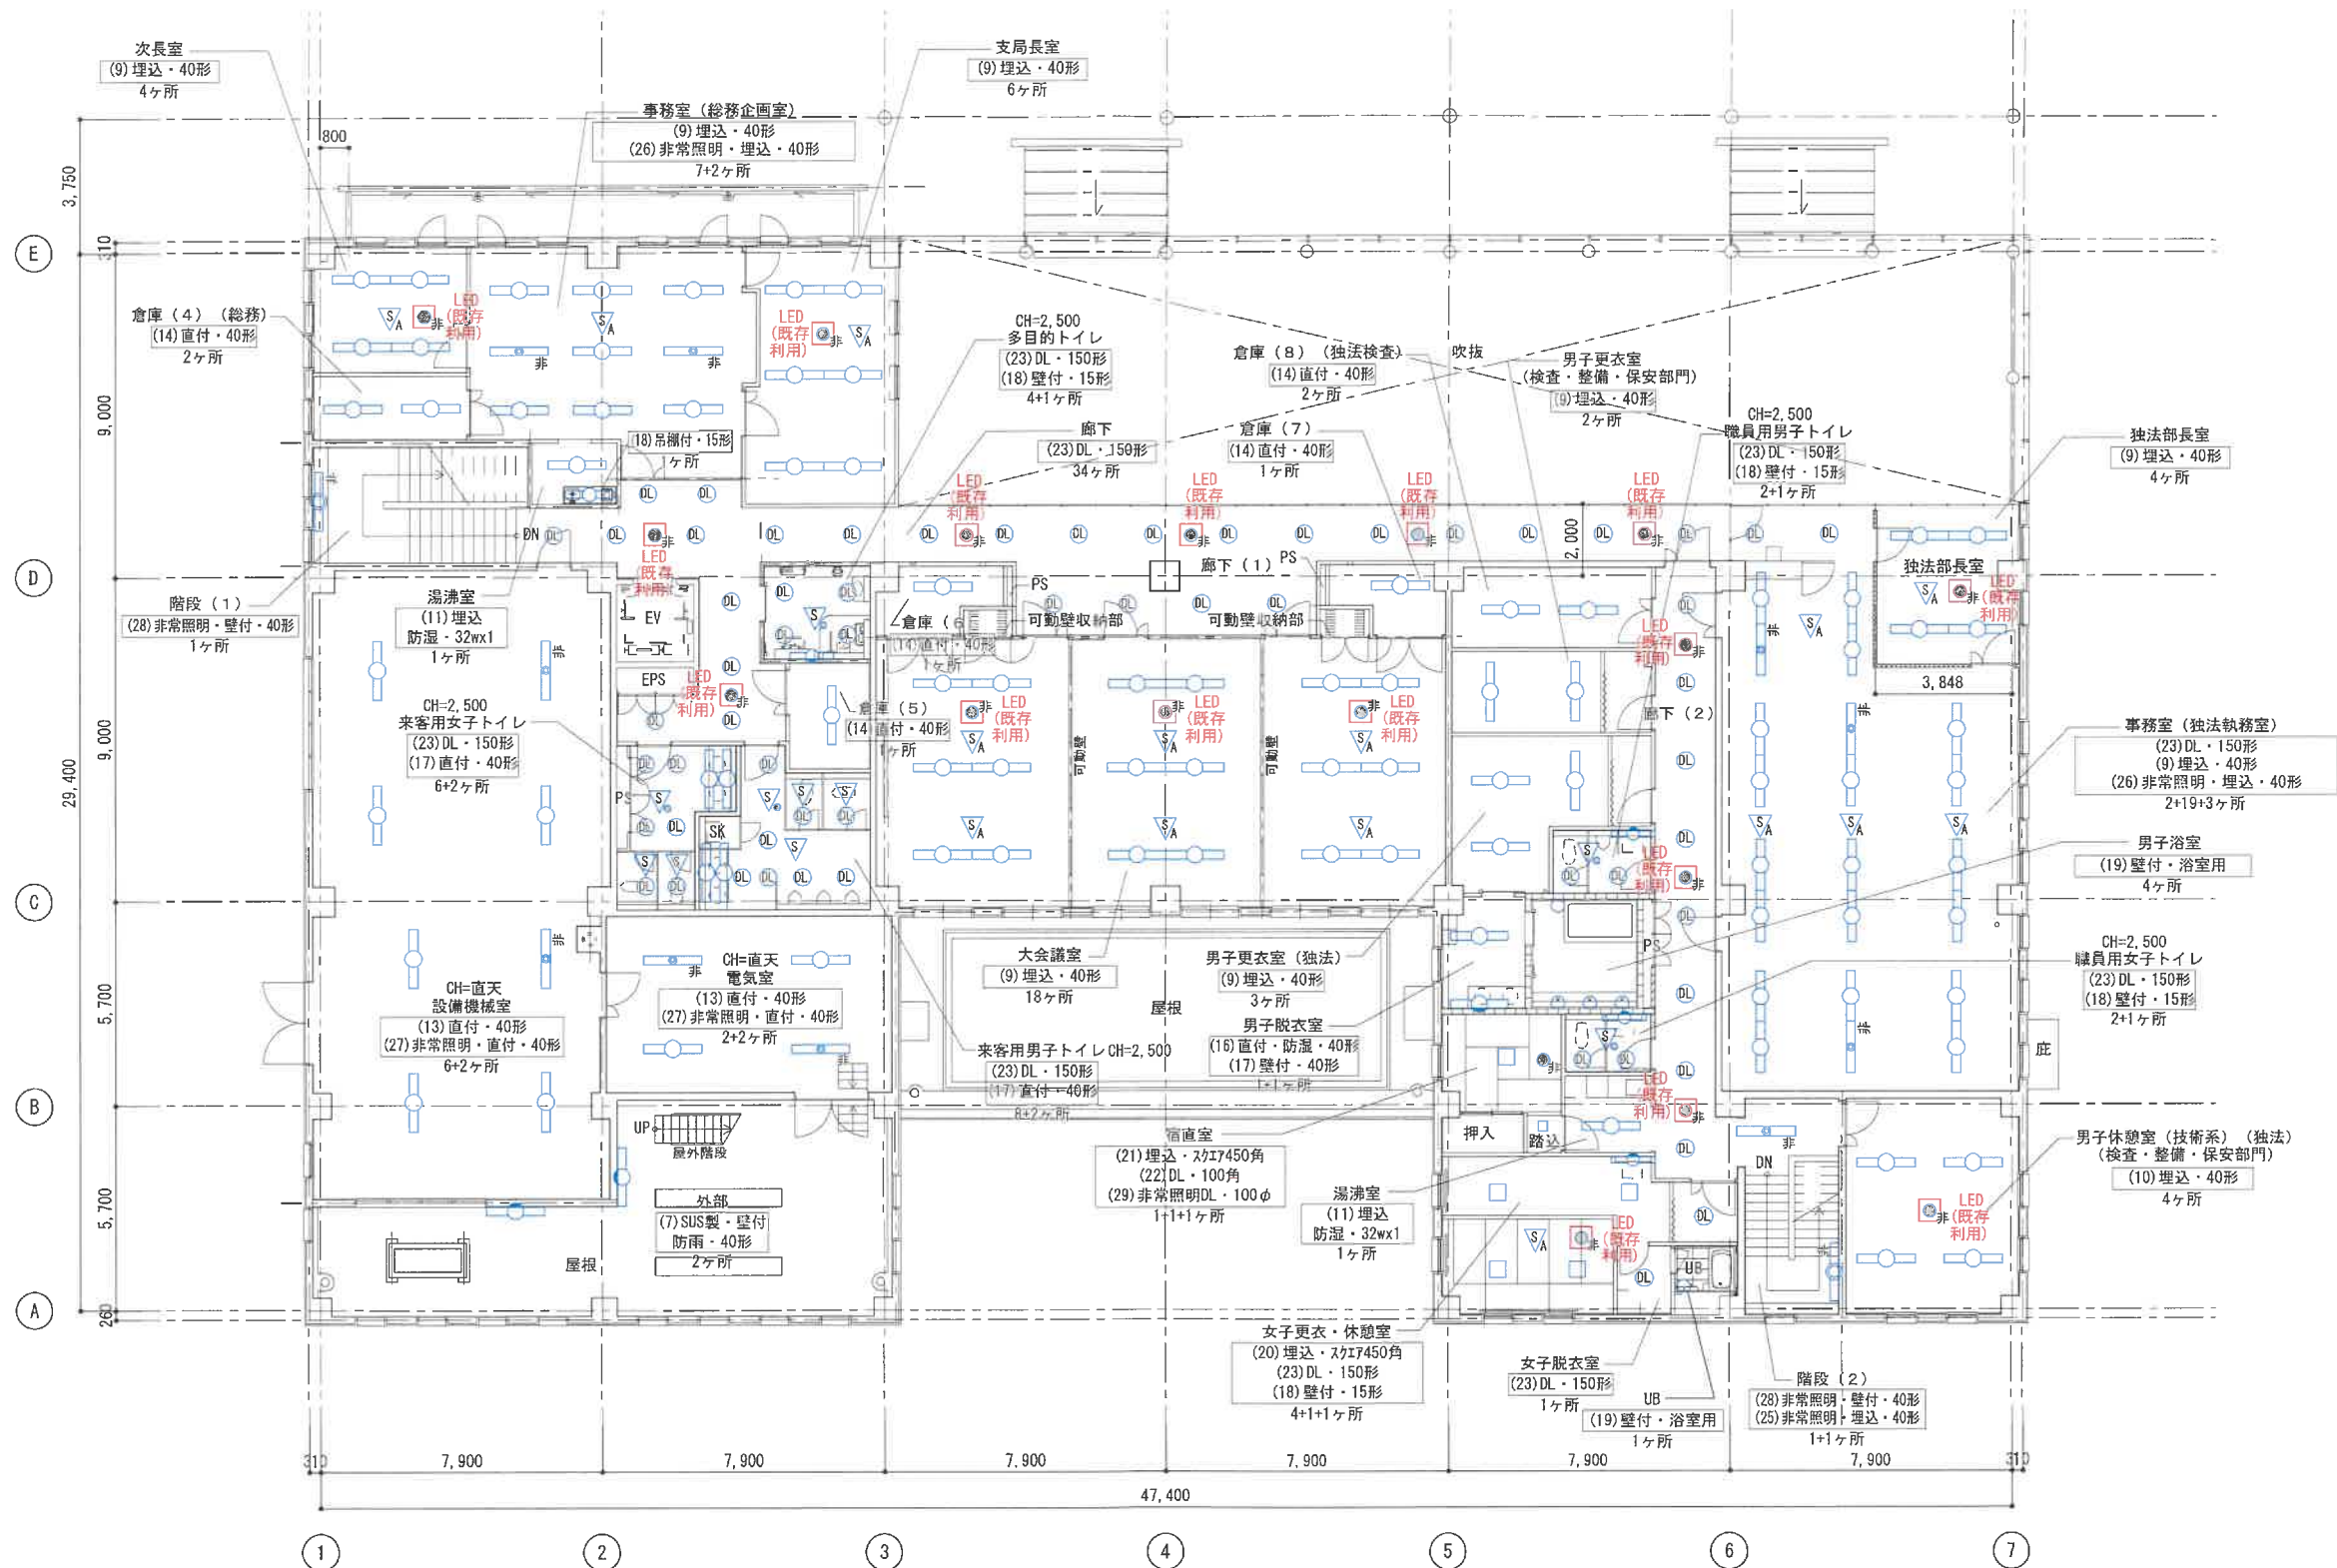

2 階平面図 1 : 150

- 凡例
- 既設 天井点検口
 - 壁付照明
 - 壁付ブラケット照明
 - スクエア型照明
 - ダウンライト照明
 - 明るさセンサー
 - 人感センサー 親機
 - 人感センサー 子機
 - 外灯ポール型 (低灯)
 - 壁付人感センサー付き照明
 - 非常照明 (誘導灯兼用)
 - 非常照明
 - 非常照明 (ダウンライト)

- ・既設照明は既設LEDを除き、原則全て撤去及びLEDにやり替えとすること
- ・既設照明撤去に伴い、天井及び壁仕上げのやり替え・補修等が必要となる場合は、同じ材で復旧すること
- ・各階トイレの人感センサーは撤去及びやり替えること
- ・特記なき限りCH=2,700とする
- ・2階女子更衣休憩室及び宿直室の照明は、木枠補修を見込むこと
- ・LEDへのやり替えに伴い、吊りボルト等の天井下地も見込むこと
- ・既設の照明やスイッチ、盤については事前に現地確認を行うこと
- ・事務室等の執務室は、現状と同等程度の照度を確保すること

***** 注意事項 *****

配線は既存利用可能であれば既存利用とし、やり替えが必要となる場合は事前に現地担当職員と協議の上、決定するものとする。

工事名	近畿運輸局 大阪運輸支局 電灯LED化更新工事	工事番号	25. 11.
図面名	【改修】2 階平面図	1:150 (A2→A3(71%)に縮小)	08

改 修

(1) LEDへーろ照明 計 2ヶ所
iDシリーズ 直付型40形 iスタイル(笠なし型)

リニューアル用、一般タイプ、2000lmタイプ
消費電力13.1W、定格出力型、電圧100～242V
本体：鋼板（白色粉体塗装）
ライトバー（カバー）：ポリカーボネート（乳白）
光束維持時間40000時間（光束維持率85%）
昼白色（5000K）、Ra83
電源装置はライトバー側に内蔵
パナソニック 直付 XFX419NENLE9 同等

(7) LED外灯照明 計 2ヶ所
LEDウェーライト 40形

LED内蔵、電源ユニット内蔵、防湿型・防雨型
5000K、Ra83、
光束維持時間40000時間（光束維持率85%）
器具光束2980lm、消費電力27W、電圧100～242V
本体：ステンレス、カバー：ポリカーボネート（乳白）
天井直付型・壁付型、保護等級：IP23
パナソニック 壁付 NNF41810CLE9 同等

(13) LEDへーろ照明 計 8ヶ所
iDシリーズ 直付型40形 反射笠付型 W150

一般タイプ、2500lmタイプ
消費電力31.9W、定格出力型、電圧100～242V
本体：鋼板（白色粉体塗装）
ライトバー（カバー）：ポリカーボネート（乳白）
光束維持時間40000時間（光束維持率85%）
昼白色（5000K）、Ra83
電源装置はライトバー側に内蔵
パナソニック 直付 XFX450KENLE9 同等

(19) LEDブラケット照明 計 5ヶ所
LED電球 5.2・5.8・6.4・8.4W×1
ブラケット 浴室灯

ランプ別売
防湿・防雨型
本体：アルミダイカスト（シルバーマトリックつや消し仕上）
グロープ：テフロン膜付ガラス（乳白）
壁直付型（埋込ボックス取付専用）
パナソニック 直付 NNN12270 同等

(25) LEDへーろ照明(非常照明兼用) 計 1ヶ所
iDシリーズ 非常灯 埋込型40形 下面開放型 W150
リモコン自己点検機能付

非常灯タイプ、2500lm（Hf32形定格出力×1灯器具相当）
常時：ライトバー点灯、非常時：本体組込LED（一般出力型）点灯
電圧：100～242V対応、蓄電池：ニッケル水素電池
リニューアル専用、非常灯評定番号：LAL E-027
非常用LED光源：ガラス、常用ライトバー：ポリカーボネート（乳白）
光束維持時間40000時間（光束維持率85%）、点検スイッチ付
自己点検スイッチ付、充電端子（緑）付、リモコン：FSK90910K（別売）
パナソニック 埋込 XDL423PGNLE9 同等

(2) LEDへーろ照明 計 1ヶ所
iDシリーズ 直付型40形 Dスタイル 防湿型・防雨型 W230

一般タイプ、2500lmタイプ
消費電力32.5W、定格出力型、電圧100～242V
本体：亜鉛鋼板（クロムフリー・高反射白色粉体塗装）
防湿型・防雨型ライトバー：ポリカーボネート（乳白）+77002-インク
光源寿命40000時間（光束維持率85%）
IP23防湿型、昼白色（5000K）、Ra83
電源装置はライトバー側に内蔵
パナソニック 直付 XLW452DENZLE9 同等

(8) LEDへーろ照明 計 74ヶ所
iDシリーズ 埋込型40形 クリコファート W220

マルチコンフォート、一般タイプ、2500lmタイプ
消費電力31.9W、定格出力型、電圧100～242V
本体：亜鉛鋼板、ルーバー：鋼板（高反射白色粉体塗装）
反射板：鋼板（高反射白色粉体塗装）
ライトバー（カバー）：ポリカーボネート（乳白）
光束維持時間40000時間（光束維持率85%）
昼白色（5000K）、Ra83、電源装置はライトバー側に内蔵
パナソニック 埋込 XFX455EENLE9 同等

(14) LEDへーろ照明 計 11ヶ所
iDシリーズ 直付型40形 Dスタイル W150

一般タイプ、2500lmタイプ
消費電力16.3W、定格出力型、電圧100～242V
本体：鋼板（白色粉体塗装）
ライトバー（カバー）：ポリカーボネート（乳白）
光束維持時間40000時間（光束維持率85%）
昼白色（5000K）、Ra83
電源装置はライトバー側に内蔵
パナソニック 直付 XFX420AENLE9 同等

(20) LEDスクエア照明 計 4ヶ所
スクエアウェーライト FHP32形×3灯相当タイプ 埋込型

□450、乳白パネル、調光範囲（約10～100%）
光束維持時間40000時間（光束維持率85%）
定格出力型、消費電力34W、電圧100～242V
本体：亜鉛鋼板、枠：鋼板（高反射白色粉体塗装）
パネル：アクリル（乳白）
昼白色、5000K、Ra83
パナソニック 埋込 XL573PFVZLA9 同等

(26) LEDへーろ照明(非常照明兼用) 計 5ヶ所
iDシリーズ 非常灯 埋込型40形 下面開放型 W220
リモコン自己点検機能付

非常灯タイプ、2500lm（Hf32形定格出力×2灯器具相当）
常時：ライトバー点灯、非常時：本体組込LED（一般出力型）点灯
電圧：100～242V対応、蓄電池：ニッケル水素電池
リニューアル専用、非常灯評定番号：LAL E-027
非常用LED光源：ガラス、常用ライトバー：ポリカーボネート（乳白）
光束維持時間40000時間（光束維持率85%）、点検スイッチ付
自己点検スイッチ付、充電端子（緑）付、リモコン：FSK90910K（別売）
パナソニック 埋込 XDL453UGNLE9 同等

(3) LEDへーろ照明 計 12ヶ所
iDシリーズ 直付型40形 Dスタイル 防湿型・防雨型 W230

一般タイプ、4000lmタイプ
消費電力32.7W、定格出力型、電圧100～242V
本体：亜鉛鋼板（クロムフリー・高反射白色粉体塗装）
防湿型・防雨型ライトバー：ポリカーボネート（乳白）+77002-インク
光源寿命40000時間（光束維持率85%）
IP23防湿型、昼白色（5000K）、Ra83
電源装置はライトバー側に内蔵
パナソニック 直付 XLW442DENZLE9 同等

(9) LEDへーろ照明 計 69ヶ所
iDシリーズ 埋込型40形 下面開放型 W220

リニューアル用、一般タイプ、2500lmタイプ
消費電力31.9W、定格出力型、電圧100～242V
本体：亜鉛鋼板、反射板：鋼板（高反射白色粉体塗装）
ライトバー（カバー）：ポリカーボネート（乳白）
光束維持時間40000時間（光束維持率85%）
昼白色（5000K）、Ra83
電源装置はライトバー側に内蔵
パナソニック 埋込 XFX459UENLE9 同等

(15) LEDへーろ照明 計 2ヶ所
iDシリーズ 直付型40形 Dスタイル W150

一般タイプ、2500lmタイプ
消費電力31.9W、定格出力型、電圧100～242V
本体：鋼板（白色粉体塗装）
ライトバー（カバー）：ポリカーボネート（乳白）
光束維持時間40000時間（光束維持率85%）
昼白色（5000K）、Ra83
電源装置はライトバー側に内蔵
パナソニック 直付 XFX450AENLE9 同等

(21) LEDスクエア照明 計 1ヶ所
スクエアウェーライト FHP32形×3灯相当タイプ 埋込型

□450、乳白パネル 本枠、調光範囲（約10～100%）
光束維持時間40000時間（光束維持率85%）
定格出力型、消費電力34W、電圧100～242V
本体：亜鉛鋼板、枠：木製（白木）
パネル：アクリル（乳白）
昼白色、5000K、Ra83
パナソニック 埋込 XL573PJVZLA9 同等

(27) LEDへーろ照明(非常照明兼用) 計 4ヶ所
iDシリーズ 非常灯 40形 反射笠付 W150
リモコン自己点検機能付

非常灯タイプ、2500lm（Hf32形定格出力×2灯器具相当）
常時：ライトバー点灯、非常時：本体組込LED（一般出力型）点灯
電圧：100～242V対応、蓄電池：ニッケル水素電池
非常灯評定番号：LAL E-027
非常用LED光源：ガラス、常用ライトバー：ポリカーボネート（乳白）
光束維持時間40000時間（光束維持率85%）、点検スイッチ付
自己点検スイッチ付、充電端子（緑）付、リモコン：FSK90910K（別売）
パナソニック 直付 XDL451KGNLE9 同等

(4) LED照明 高天井用 計 4ヶ所
高 水銀灯400形器具相当

光束16000lm、消費電力83.5W、電圧100～242V
昼白色、5000K、Ra70、拡散タイプ、直付型
光束維持時間40000時間（光束維持率85%）、電源内蔵型
本体：アルミ、パネル：ポリカーボネート（透明）、アーム：亜鉛鋼板
約5～100%連続調光、落下防止ワイヤー付
器具本体（2kg）
パナソニック 直付 NYM20201LR9 同等

(10) LEDへーろ照明 計 8ヶ所
iDシリーズ 埋込型40形 下面開放型 W150

リニューアル用、一般タイプ、2500lmタイプ
消費電力16.3W、定格出力型、電圧100～242V
本体：亜鉛鋼板（クロムフリー・高反射白色粉体塗装）
ライトバー（カバー）：ポリカーボネート（乳白）
光束維持時間40000時間（光束維持率85%）
昼白色（5000K）、Ra83
電源装置はライトバー側に内蔵
パナソニック 埋込 XFX429PENLE9 同等

(16) LEDへーろ照明 計 7ヶ所
iDシリーズ 直付型40形 Dスタイル 防湿型・防雨型 W150

一般タイプ、2500lmタイプ
消費電力16.3W、定格出力型、電圧100～242V
本体：亜鉛鋼板（クロムフリー・高反射白色粉体塗装）
防湿型・防雨型ライトバー：ポリカーボネート（乳白）+77002-インク
光束維持時間40000時間（光束維持率85%）
IP23防湿型、昼白色（5000K）、Ra83
電源装置はライトバー側に内蔵
パナソニック 直付 XLW422AENZLE9 同等

(22) LEDブラケット照明 計 1ヶ所
ブラケット 100形スクエア電球1灯器具相当

LEDフラットランプφ70 クラス700 1灯（口金GX53-1）
昼白色（5000K）、Ra83
器具光束680lm、消費電力7.3W、電圧100V
集光タイプ、高気密S5形
枠：木製（白木）
埋込穴φ100
パナソニック ブラケット XAD3125NCE1 同等

(28) LEDへーろ照明(非常照明兼用) 計 2ヶ所
一体型階段灯通路誘導灯兼用型
スタイル 40形

ひとセンサ段調光60分、Hf32形器具2灯相当
非常時本体組込LED点灯、非常灯評定番号：LAL E-016
本体：鋼板（白色塗装）、レンズ：ガラス
常用光ユニット（カバー）：ポリカーボネート（乳白）
電圧：100～242V対応、蓄電池：ニッケル水素蓄電池
常用光ユニット：光束維持時間40000時間（光束維持率85%）
自己点検機能付、リモコン：FSK90910K（別売）
パナソニック 直付 NNC41655JLE9 同等

(5) LED外灯照明 計 15ヶ所
LEDローギアライト パナソニックW25形器具相当

LED内蔵、電源ユニット内蔵、防雨型、全周配光タイプ
電球色、3000K、Ra85
光束維持時間40000時間（光束維持率85%）
光束5921lm、消費電力10W、電圧100～242V
本体：アルミダイカスト（ミディアムグレーメタリック）
グロープ：ポリカーボネート（透明）、反射板：プラスチック（ホワイト）
ポール：ステンレス（ミディアムグレーメタリック）
ポール径：φ135、地上高：1000、保護等級：IP23
パナソニック ローギアライト XY2901ZLE9 同等

(11) LEDへーろ照明 計 3ヶ所
iDシリーズ 埋込型40形 下面開放型
防湿型・防雨型 W130

一般タイプ、2500lmタイプ
消費電力16.3W、定格出力型、電圧100～242V
本体：亜鉛鋼板（クロムフリー・高反射白色粉体塗装）
防湿型・防雨型ライトバー：ポリカーボネート（乳白）+77002-インク
光束維持時間40000時間（光束維持率85%）
IP23防湿型、昼白色（5000K）、Ra83
電源装置はライトバー側に内蔵
パナソニック 埋込 XLW422MENZLE9 同等

(17) LEDへーろ照明 計 10ヶ所
iDシリーズ 直付型40形 iスタイル(笠なし型)

一般タイプ、2500lmタイプ
消費電力16.3W、定格出力型、電圧100～242V
本体：鋼板（白色粉体塗装）
ライトバー（カバー）：ポリカーボネート（乳白）
光束維持時間40000時間（光束維持率85%）
昼白色（5000K）、Ra83
電源装置はライトバー側に内蔵
パナソニック 直付 XFX420NENLE9 同等

(23) LEDブラケット照明 計 122ヶ所
ブラケット 150形

LED内蔵、電源ユニット内蔵、拡散タイプ、一般光色タイプ
光源光束角30度、光束維持時間40000時間（光束維持率85%）
5000K、Ra85、拡散タイプ
器具光束1625lm、消費電力11.8W、電圧100～242V
反射板（上部）：プラスチック（ホワイト）
反射板（下部）：アルミ（銀色鏡面仕上）
枠：鋼板（ホワイトつや消し仕上）、埋込穴φ150
パナソニック ブラケット XND1567SNKLE9 同等

(29) LEDブラケット照明 計 1ヶ所
LED非常灯専用型
リモコン自己点検機能付

φ100低天井用（～3m）、30分間タイプ
LED内蔵、非常時：非常灯用LED点灯/常時消灯
非常灯評定番号：LAL E-004
レンズ：ガラス、カバー：鋼板（クールホワイトつや消し仕上）
電圧：100～242V、蓄電池：ニッケル水素電池
点検スイッチ付、自己点検スイッチ付
充電端子（緑）付、リモコン：FSK90910K（別売）
パナソニック ブラケット NNF891605C 同等

(6) LED外灯照明 計 2ヶ所
AT ブラケット 30形丸形蛍光灯 1灯器具相当

LEDブラケットタイプφ205 551200 1灯（口金GX53-1a）
昼白色（3500K）、Ra83
器具光束9201lm、消費電力10.7W、電圧100V
拡散タイプ、防雨型、ネジ方式
アルミダイカスト（オフブラック）、カバー：アクリル（乳白）
光源寿命40000時間（光束維持率70%）
W=280 H=280 出しろ115
パナソニック ブラケット XLGE8112CF1 同等

(12) LEDへーろ照明 計 43ヶ所
iDシリーズ 直付型40形 反射笠付型 W150

一般タイプ、2500lmタイプ
消費電力16.3W、定格出力型、電圧100～242V
本体：鋼板（白色粉体塗装）
ライトバー（カバー）：ポリカーボネート（乳白）
光束維持時間40000時間（光束維持率85%）
昼白色（5000K）、Ra83
電源装置はライトバー側に内蔵
パナソニック 直付 XFX420KENLE9 同等

(18) LEDへーろ照明 計 8ヶ所
LEDキャッチライト 15形直管蛍光灯1灯器具相当

昼白色（5000K）、Ra83
器具光束840lm、消費電力9.5W、電圧100V
拡散タイプ、天井直付型・壁直付型、コンセント付
カバー：プラスチック（乳白）
スイッチ付、両面化型タイプ
W=450 H=65 出しろ64
パナソニック 直付 LGB85040LE1 同等

(24) LEDブラケット照明 計 14ヶ所
ブラケット 100形

LED内蔵/コック（ひと粒）タイプ、電源ユニット内蔵、一般光色タイプ
光源光束角30度、光束維持時間40000時間（光束維持率85%）
5000K、Ra85、拡散タイプ
器具光束1005lm、消費電力7.7W、電圧：100～242V
反射板（上部）：プラスチック（ホワイト）
反射板（下部）：アルミ（銀色鏡面仕上）
枠：鋼板（ホワイトつや消し仕上）、埋込穴φ150
パナソニック ブラケット XND1067SNLE9 同等

工 事 名		工事番号	
近畿運輸局 大阪運輸支局 電灯LED化更新工事		26	07
図 面 名		【改修】器具リスト	
		—	09