
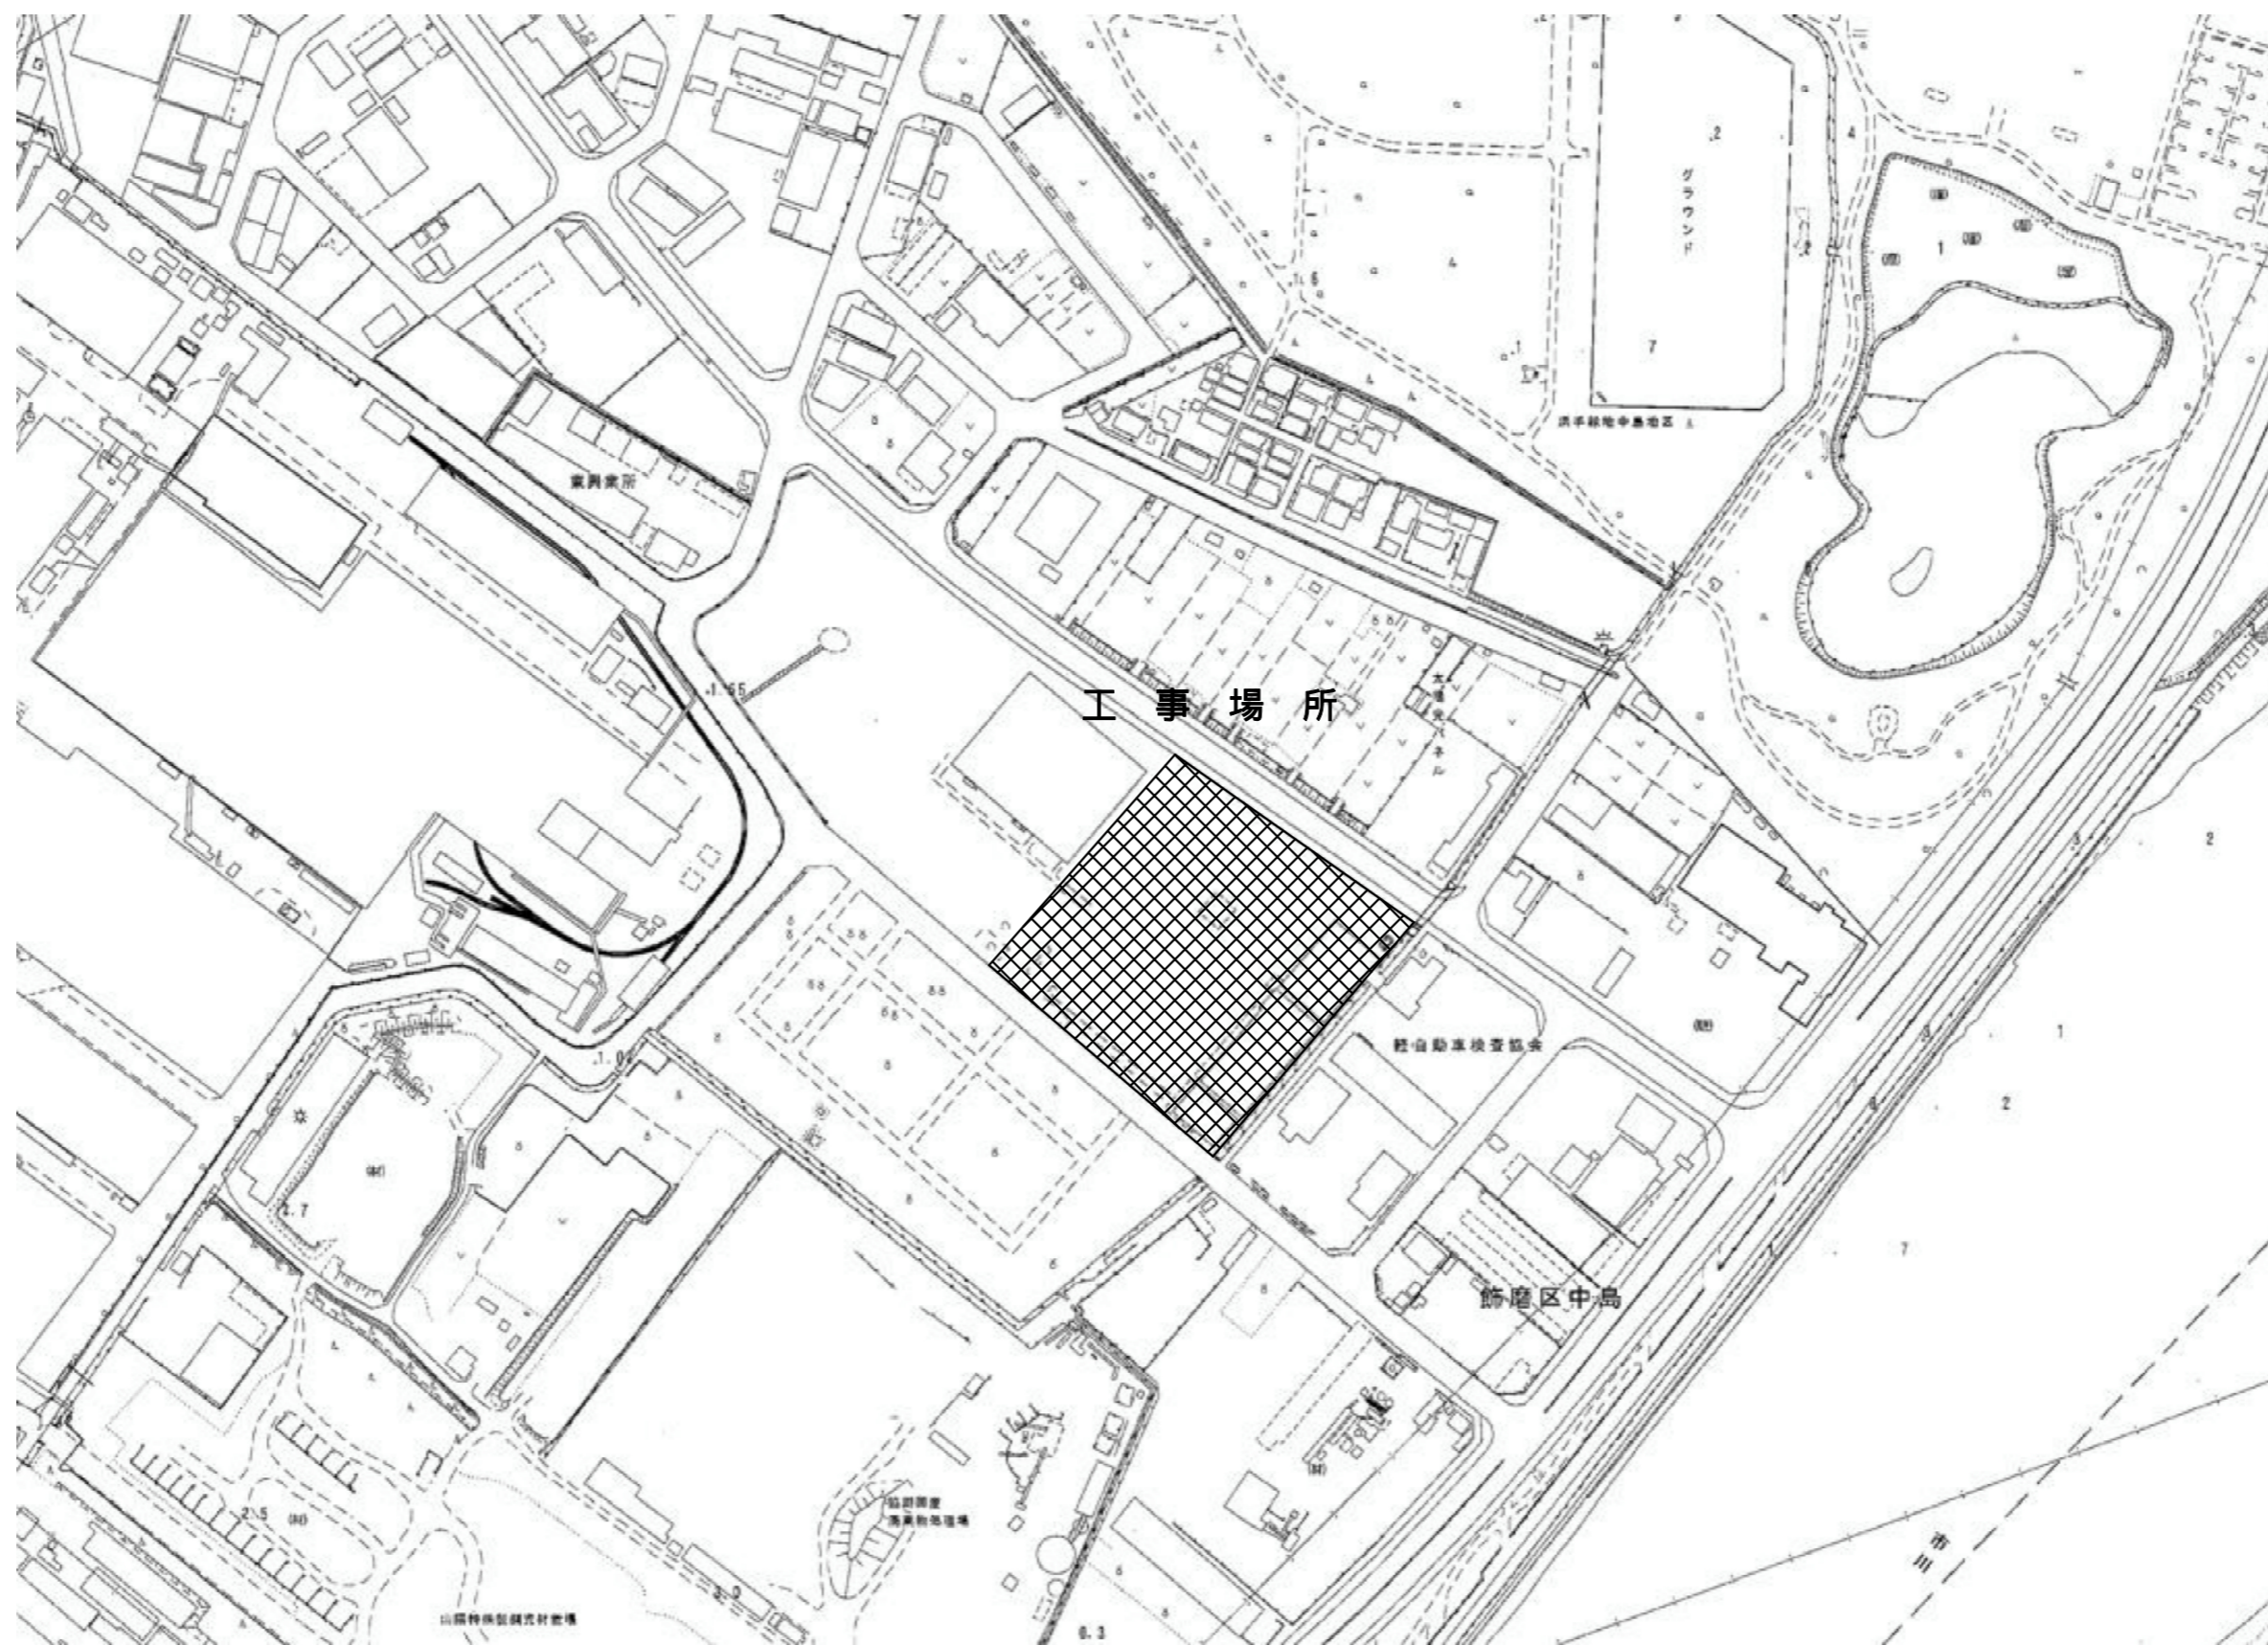


工事場所：兵庫県姫路市飾磨区中島福路町3322番地（神戸運輸監理部姫路自動車車検登録事務所）

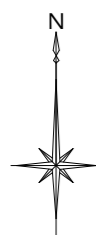

備考 備考 備考	(有)吉田建築設計事務所 一級建築士事務所 兵庫県知事登録 01A01173号 一級建築士 大臣登録 258365号	工事名称 姫路自動車車検登録事務所1階客用トイレ模様替え工事 図面名称 付近見取図	縮尺 - 図面番号 A-08
----------------	--	--	-------------------