久留米自動車検査登録事務所
照明器具　取替工事

図　面　リ　ス　ト	
A－00	図面ﾘｽﾄ、付近見取り図
A－01	配置図
E－01	電気工事　特記仕様書
E－02	新規取替照明器具姿図
E－03	照明器具新設取替　１階平面図
E－04	既設照明器具撤去　１階平面図

工事場所：福岡県久留米市上津町字中尾山2203-290

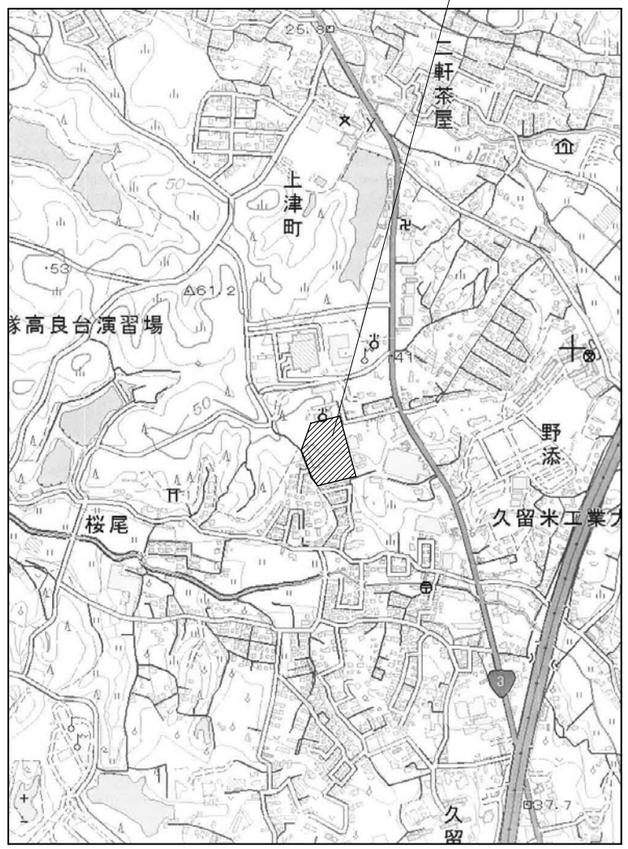

	株式会社田設計一級建築士事務所 一級建築士事務所　福岡県知事登録　第１－６０８７５号 〒814-0104 福岡市城南区別府１－８－４ ＴＥＬ ０９２－８３６－９９０７　ＦＡＸ　０９２－８３６－９９０８ 一級建築士　第１６５０４１号　石川泰智	設計名称 久留米自動車検査登録事務所　照明器具　取替工事	図面名称 図面ﾘｽﾄ、付近見取り図	縮尺 －(A1) －(A3)		図面番号 A-00 日付

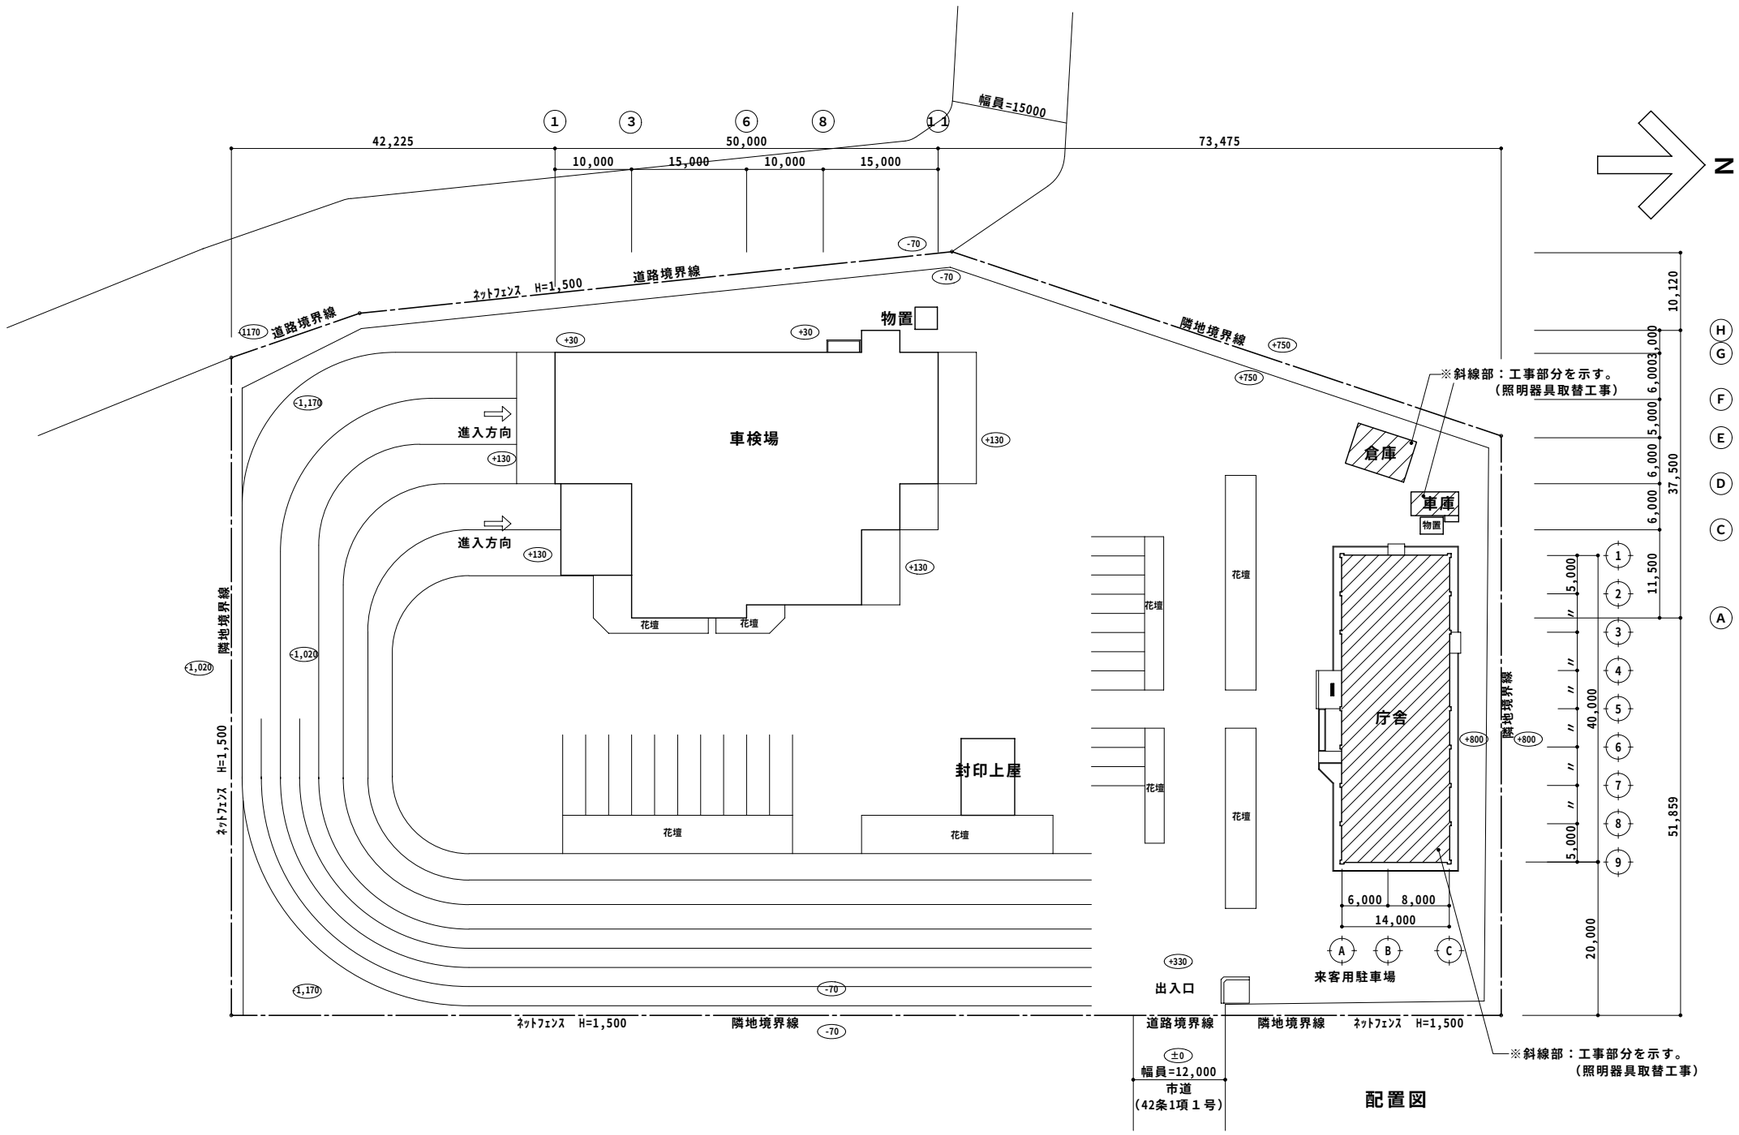

配置図

株式会社田設計一級建築士事務所 一級建築士事務所　福岡県知事登録　第１－６０８７５号 〒814-0104 福岡市城南区別府１－８－４ ＴＥＬ ０９２－８３６－９９０７ ＦＡＸ ０９２－８３６－９９０８ 一級建築士　第１６５０４１号　石川泰智	設計名称 久留米自動車検査登録事務所　照明器具　取替工事	図面名称 配置図	縮尺 1/400(A1) 1/800(A3)		図面番号 A-01 日付