



長崎運輸支局東長崎庁舎屋上防水改修工事

図 面 リ ス ト


図面番号	図 面 名 称	縮 尺
A－01	改修特記仕様書	————
A－02	付近見取図、配置図	1/500
A－03	屋根伏図	1/100
A－04	立面図兼仮設計画図	1/100
A－05	矩計図	1/40
A－06	部分詳細図	1/30
E－01	弱電設備 改修前 R階 平面図	1/100
E－02	弱電設備 改修後 R階 平面図	1/100




工 事 名	長崎運輸支局東長崎庁舎屋上防水改修工事	A-02
図 面 名 称	付近見取図、配置図	
九州運輸局 令和7年7月 日		

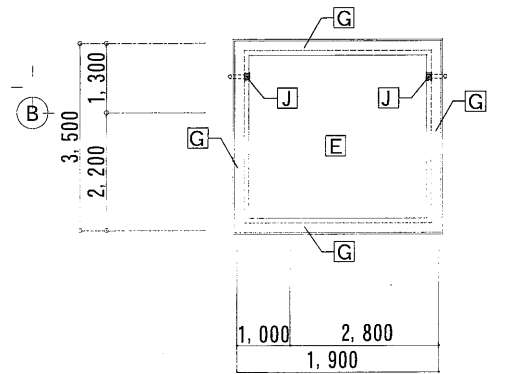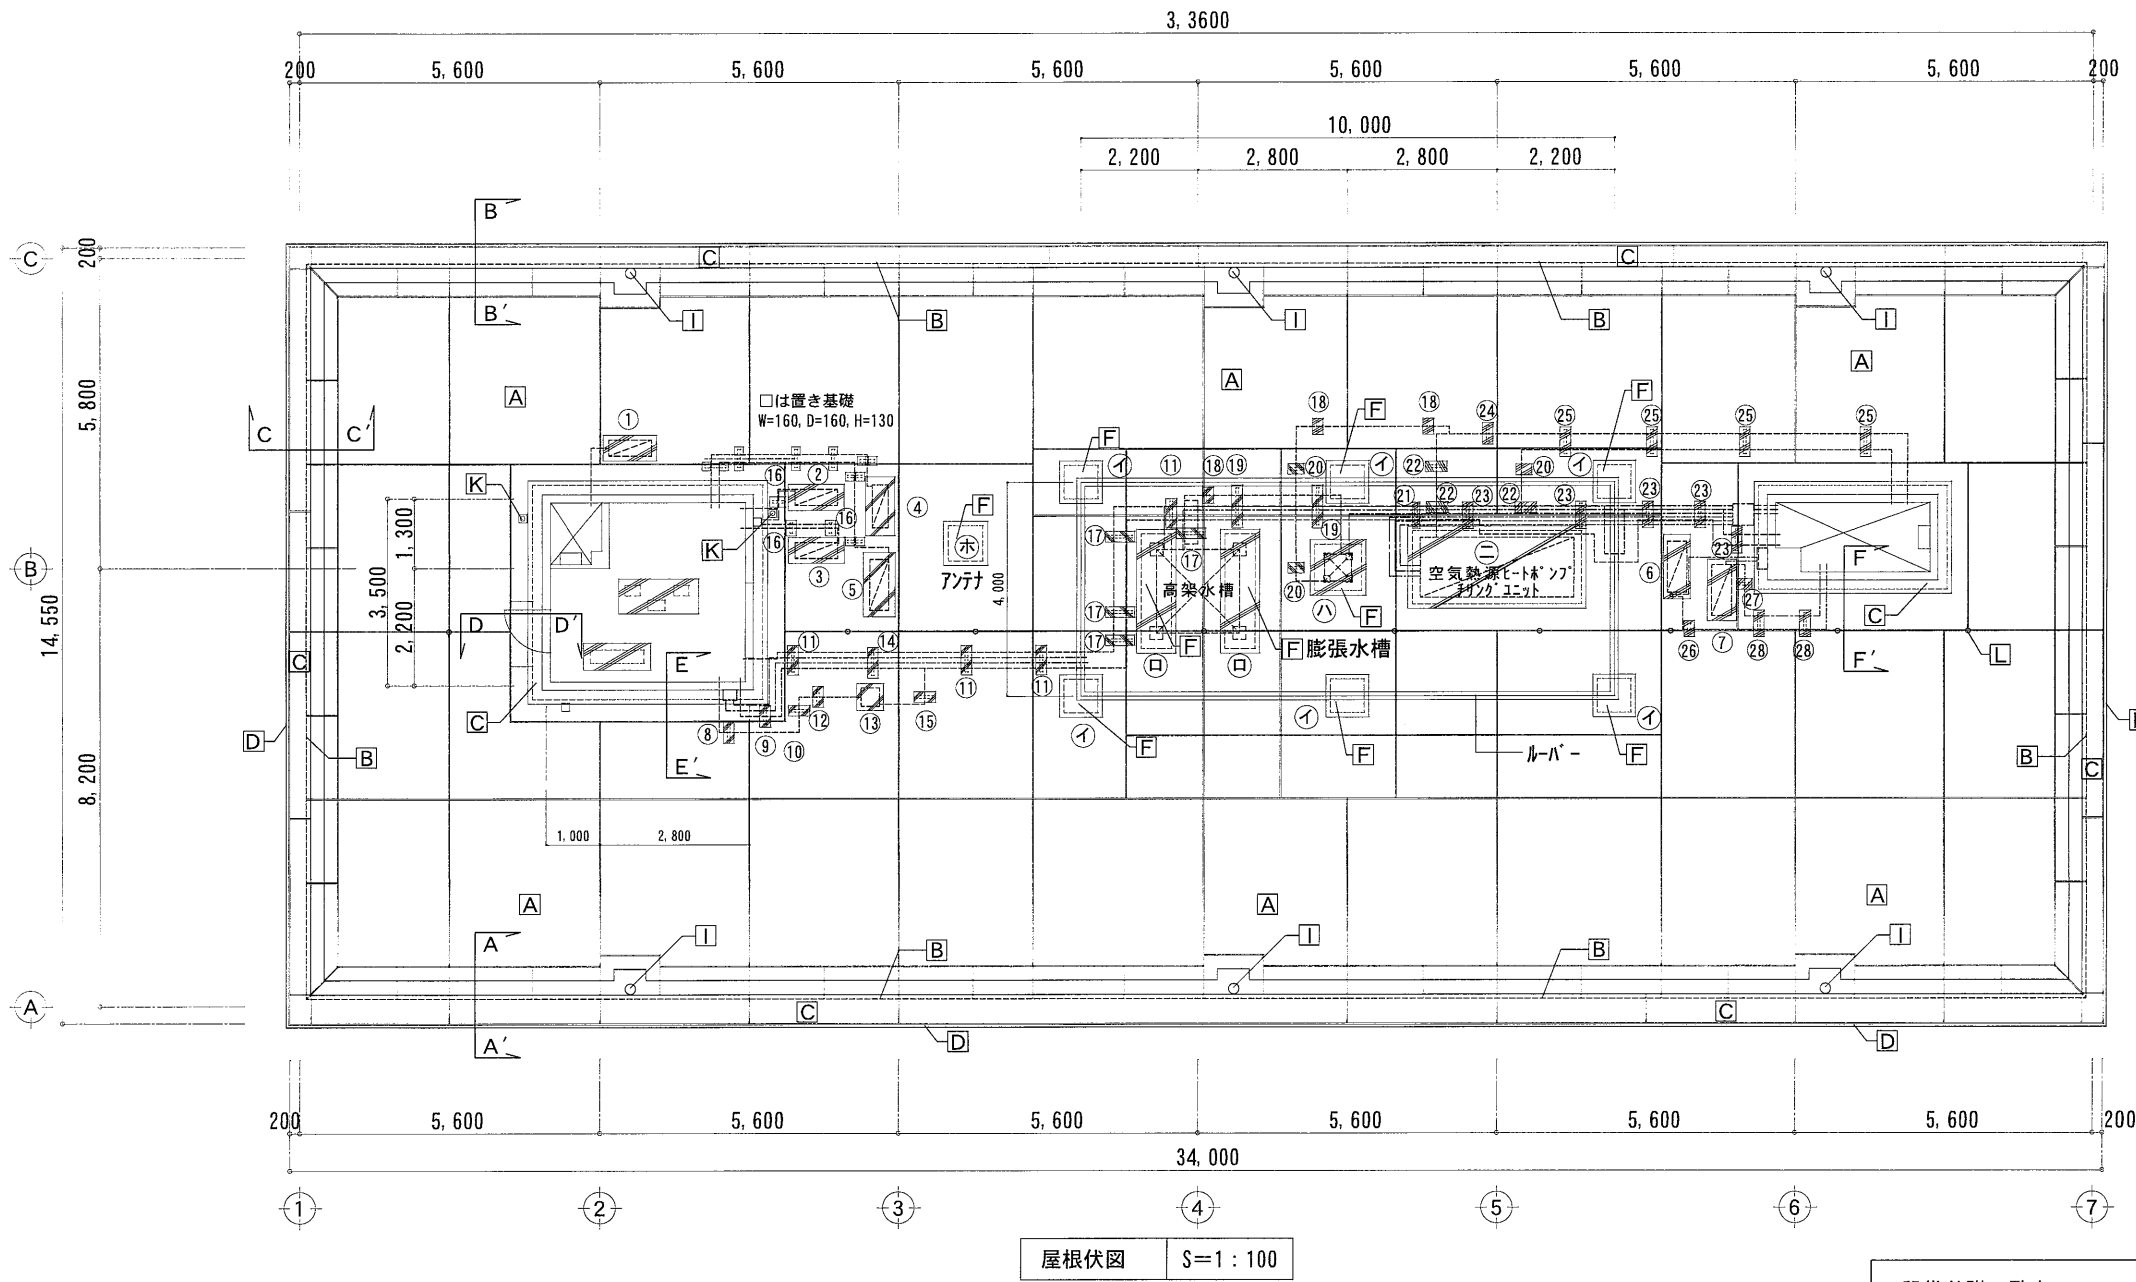

ファン室屋根伏図 S=1:100

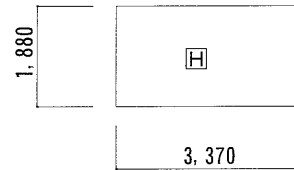

ハト小屋屋根伏図 S=1:100

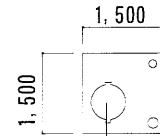

高架水槽蓋：FRP製φ660
プライマー塗の上、ウレタン塗膜防水 X-2密着工法（立上り共）【新設】

高架水槽平面図 S=1:100

凡 例

- 電気設備配管位置を示す。（参考）
- 機械設備配管位置を示す。（参考）
- 室外機位置を示す。（参考）

屋上防水仕上表

記号	改 修 前	改 修 後
A	押えコンクリート 既存伸縮目地	【高圧水洗浄＋デッキラン併用】 【撤去、清掃】 ガオン系リマーセメント t=3の上、ウレタン塗膜防水 X-1（平場）絶縁工法 【新設】 プライマー処理＋バックアップ材充填＋リラタンシーリング充填 【新設】
B	立上り：防水モルタル塗 既存伸縮目地	【高圧水洗浄＋デッキラン併用】 【撤去、清掃】 ガオン系リマーセメント t=3の上、ウレタン塗膜防水 X-2密着工法 【新設】 プライマー処理＋バックアップ材充填＋リラタンシーリング充填 【新設】
C	パラペット天端：防水モルタル塗 既存伸縮目地	【高圧水洗浄＋デッキラン併用】 【撤去、清掃】 ガオン系リマーセメント t=3の上、ウレタン塗膜防水 X-2密着工法 【新設】 プライマー処理＋バックアップ材充填＋リラタンシーリング充填 【新設】
D	パラペット天端：タイル貼	【既存のまま】
E	ファン室屋根：塗膜防水	【高圧水洗浄＋デッキラン併用】 プライマー塗の上、ウレタン塗膜防水 X-2密着工法（立上り共） 【新設】
F	設備基礎：防水モルタル塗	【高圧水洗浄＋デッキラン併用】 ガオン系リマーセメント t=3の上、ウレタン塗膜防水 X-2密着工法 【新設】
G	複層塗材E	【既存のまま】
H	ハト小屋屋根：防水モルタル塗	【高圧水洗浄＋デッキラン併用】 ガオン系リマーセメント t=3の上、ウレタン塗膜防水 X-2密着工法 【新設】
I	縦引きルーフレン φ100	【ドレンキャップ・上皿撤去】 改修用2重ドレン・ストレーキャップ（アルミダイキャスト製） 【新設】
J	横引きルーフレン φ75	【ドレンキャップ・上皿撤去】 改修用2重ドレン・ストレーキャップ（アルミダイキャスト製） 【新設】
K	樋下クリンカータイル	【撤去】 樋下クリンカータイル 【新設】
L		脱気筒（ステンレス製）9箇所 【新設】

※設備基礎周囲入隅部は全て三角シーリング（ホリラタン系）打ちとする。
※防水端末部はシーリング（ホリラタン系）打ちとする。
※防水改修に伴う電気設備工事は別図による。
※既存可動可能な室外機は保護し、ジャッキアップ・再設置とする。
※ドレン廻り堆積物は、回収し処分とする。

設備基礎一覧表

①	W=1,000, D=480, H=100
②	W=1,050, D=490, H=100
③	W=1,050, D=490, H=150
④	W=550, D=1,100, H=110
⑤	W=600, D=1,200, H=100
⑥	W=1,200, D=700, H=100
⑦	W=530, D=1,050, H=100
⑧	W=200, D=400, H=150
⑨	W=200, D=400, H=200
⑩	W=400, D=200, H=150
⑪	W=200, D=550, H=200

※下記の改修は全て[F]とする。



⑫	W=200, D=390, H=150
⑬	W=500, D=500, H=150
⑭	W=200, D=580, H=200
⑮	W=400, D=200, H=150
⑯	W=290, D=190, H=100
⑰	W=550, D=200, H=200
⑱	W=200, D=300, H=200
⑲	W=200, D=800, H=200
⑳	W=300, D=200, H=200
㉑	W=140, D=500, H=200
㉒	W=400, D=200, H=200

㉓	W=200, D=500, H=200
㉔	W=200, D=400, H=200
㉕	W=200, D=550, H=200
㉖	W=200, D=300, H=100
㉗	W=300, D=200, H=100
㉘	W=200, D=500, H=100

福岡県北九州市八幡東区枝光本町3番2号
北九州設計有限会社
代表取締役 藤田英敏

検 図 設 計 設 計

工 事 名	長崎運輸支局東長崎庁舎屋上防水改修工事	A-03
図 面 名 称	屋根伏図	
九州運輸局	令和7年7月 日	

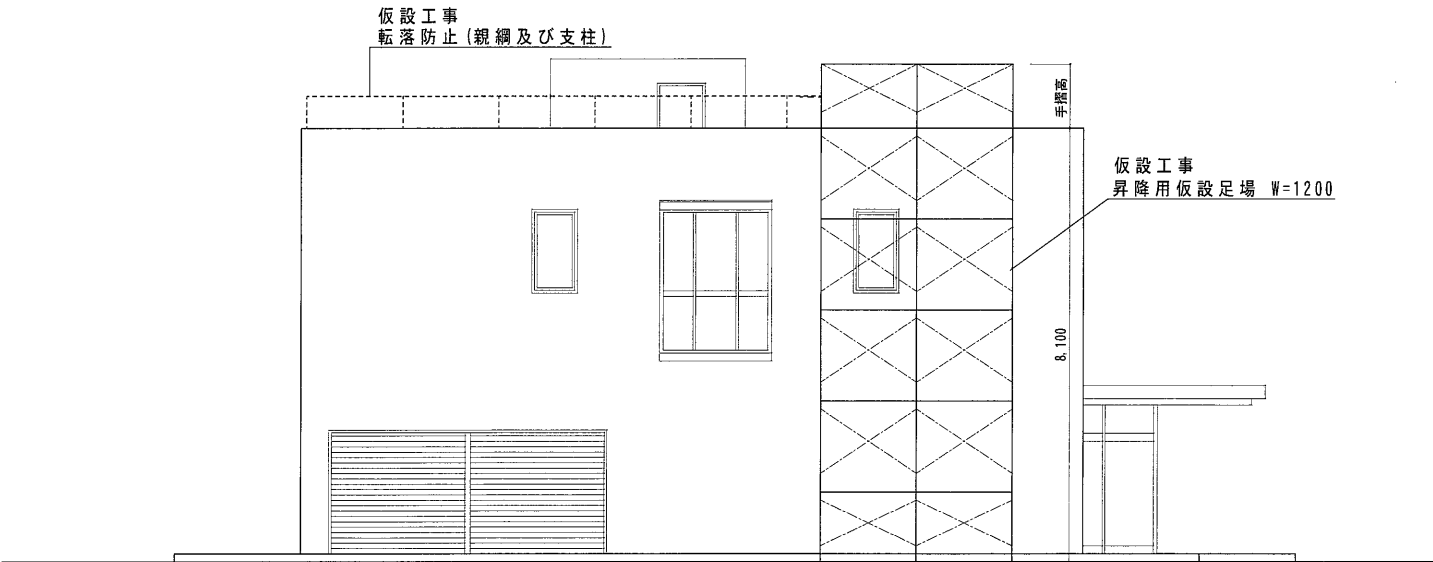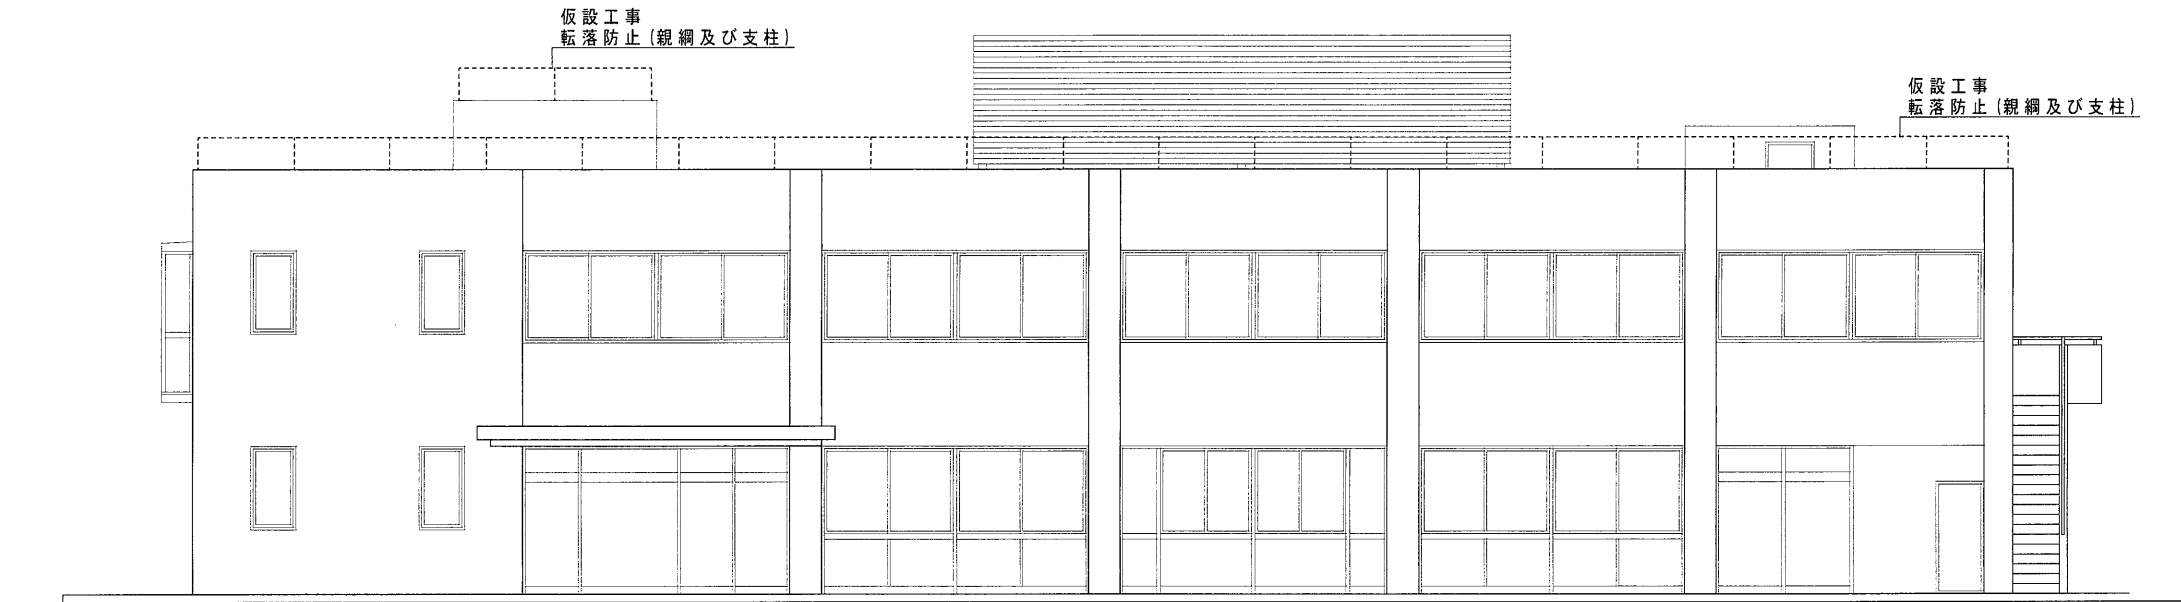

福岡県北九州市八幡東区枝光本町3番2号
北九州設計有限公司
代表取締役 藤田英敏


検 図	設 計	設 計

工 事 名	長崎運輸支局東長崎庁舎屋上防水改修工事	A-04
図 面 名 称	立面図兼仮設計画図	
九州運輸局 令和7年7月 日		

屋上防水仕上表

記号	改 修 前		改 修 後	
A	押えコンクリート	【高圧水洗浄＋デックブラシ併用】	好む系ポリアセメント t=3の上、ウレタン塗膜防水 X-1 (平場) 絶縁工法	【新設】
	既存伸縮目地	【撤去、清掃】	プライマー処理+パッキアップ材充填+ポリウレタンシーリング 充填	【新設】
B	立上り：防水材外塗	【高圧水洗浄＋デックブラシ併用】	好む系ポリアセメント t=3の上、ウレタン塗膜防水 X-2密着工法	【新設】
	既存伸縮目地	【撤去、清掃】	プライマー処理+パッキアップ材充填+ポリウレタンシーリング 充填	【新設】
C	ハコット天端：コンクリート金切	【高圧水洗浄＋デックブラシ併用】	好む系ポリアセメント t=3の上、ウレタン塗膜防水 X-2密着工法	【新設】
	既存伸縮目地	【撤去、清掃】	プライマー処理+パッキアップ材充填+ポリウレタンシーリング 充填	【新設】
D	ハコット天端：タイル貼	【既存のまま】		
I	縦引きルーフドレン Φ100	【ドレンキャップ・上皿撤去】	改修用2重ドレン・ストレーキャップ (アルミダイキャスト製)	【新設】

※設備基礎周囲入隅部は全て三角シーリング（ポリウレタン系）打ちとする。
※防水端末部はシーリング（ポリウレタン系）打ちとする。

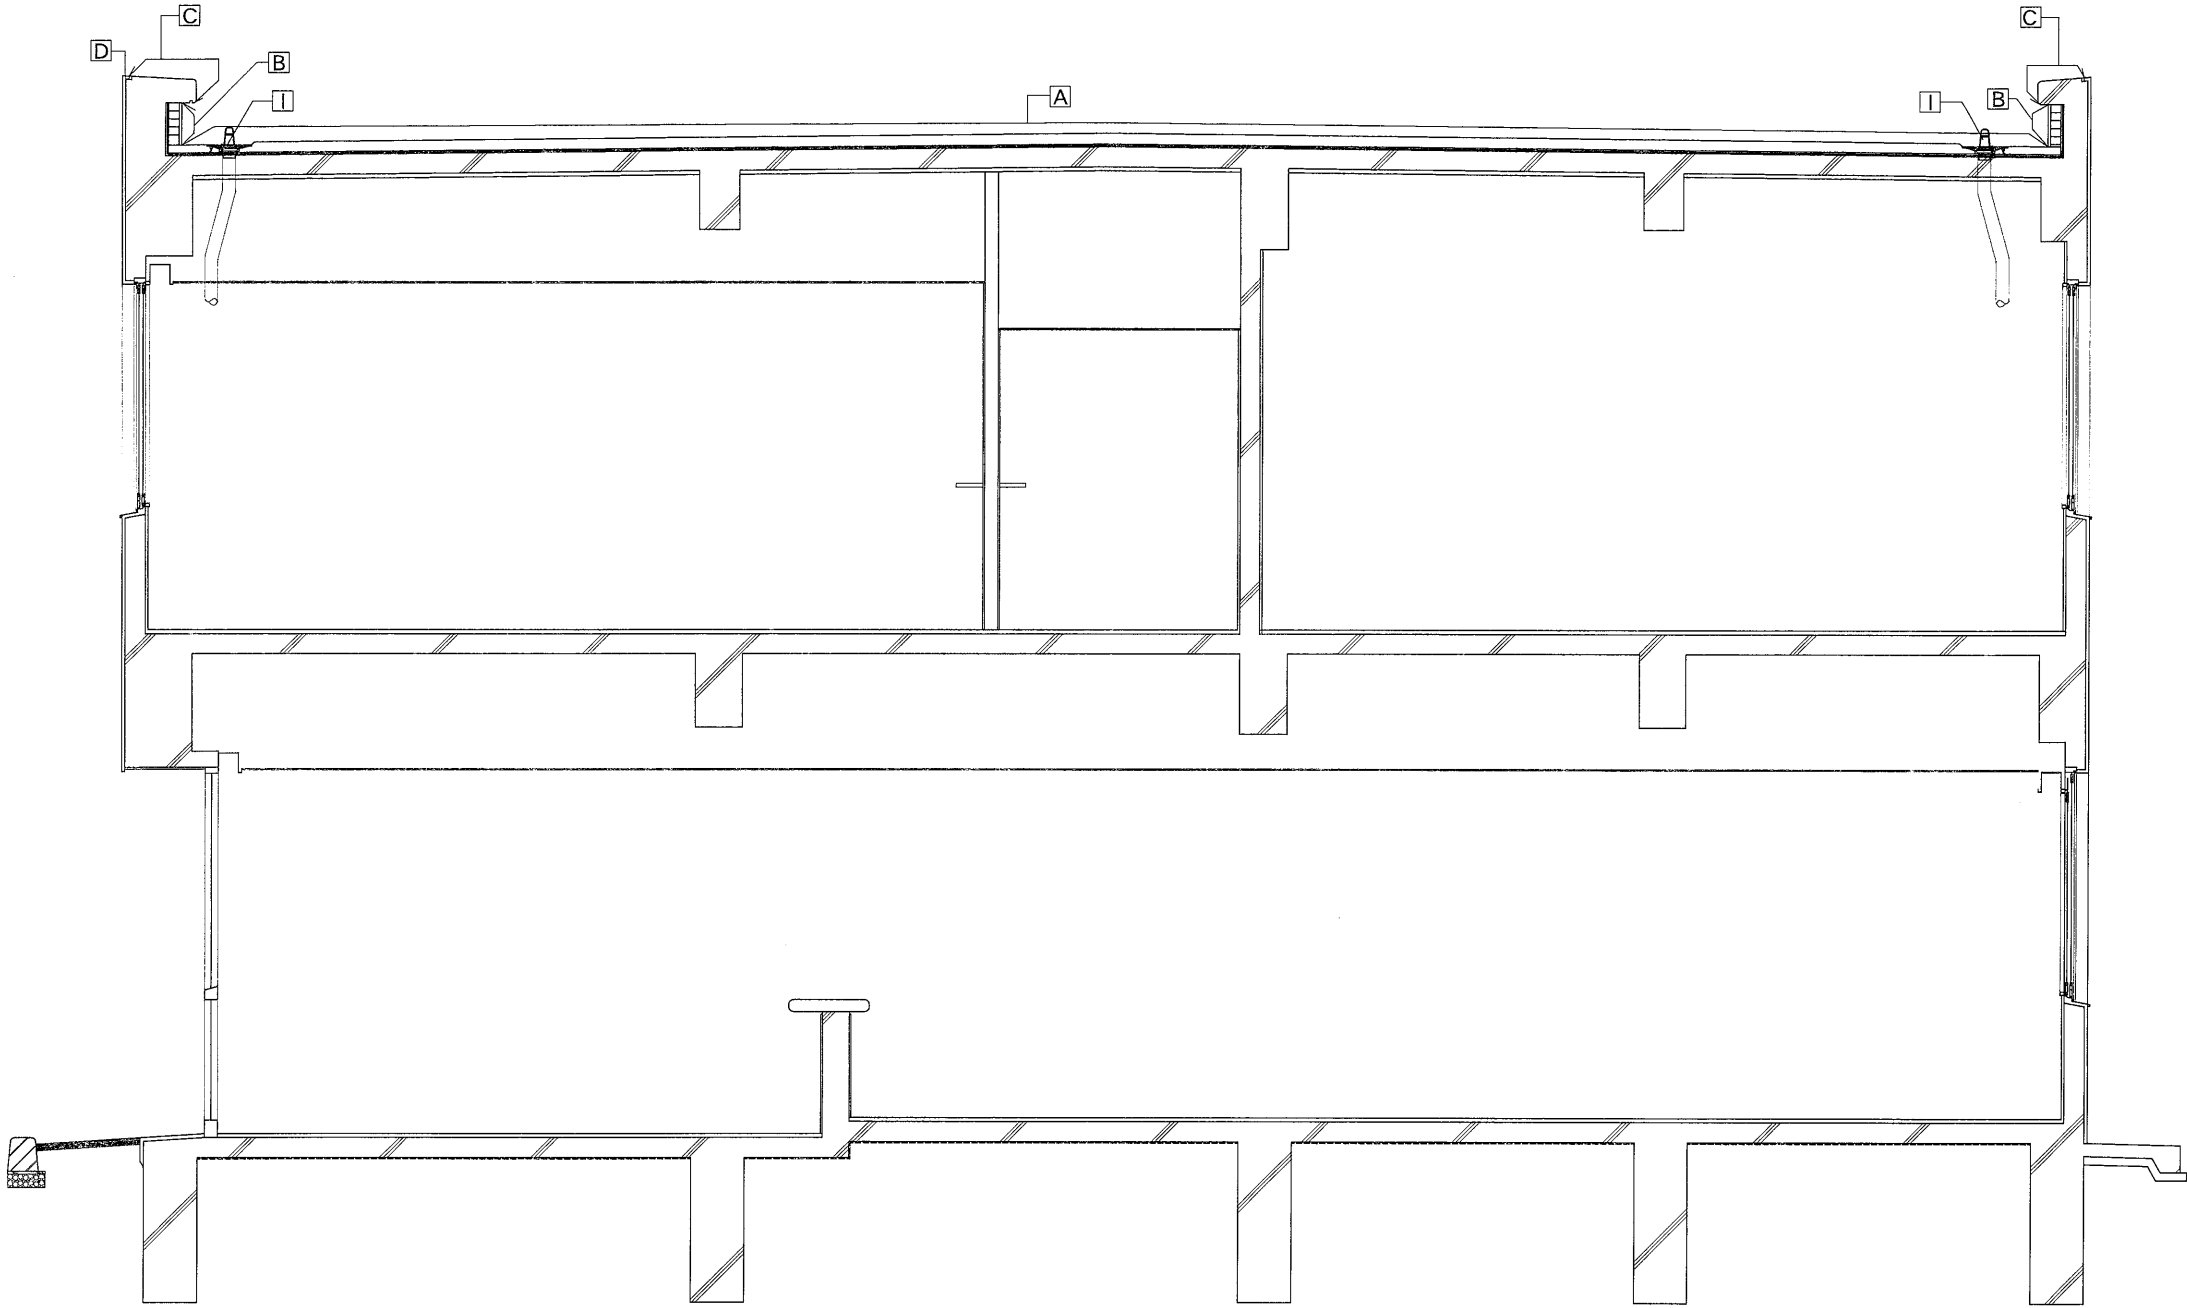

A－A' 断面詳細図 S＝1／3 0		B－B' 断面詳細図 S＝1／3 0		C－C' 断面詳細図 S＝1／3 0		D－D' 断面詳細図 S＝1／3 0	
㊦ ルーバー基礎断面詳細図 S＝1／3 0		㊧ 高架水槽基礎断面詳細図 S＝1／3 0		㊨ 膨張水槽断面詳細図 S＝1／3 0		㊩ 空気熱源ヒートポンプファンユニット断面詳細図 S＝1／3 0	
㊪ アンテナ基礎断面詳細図 S＝1／3 0		㊫～㊯ 室外機基礎断面詳細図 S＝1／3 0		㊰～㊴ 室外機基礎断面詳細図 S＝1／3 0		高架水槽蓋詳細図 S＝1／3 0	
屋上防水仕上表 <table><tr><th>記号</th><th>改 修 前</th><th>改 修 後</th></tr><tr><td rowspan="2">A</td><td>押えコンクリート</td><td>【高圧水洗浄＋デッキング併用】</td><td>ｶﾞﾁｵﾝ系ﾎﾞﾘﾏｰセﾒﾝﾄ t=3の上、ｳﾚﾀﾝ塗膜防水 X-1 (平場) 絶縁工法</td><td>【新設】</td></tr><tr><td>既存伸縮目地</td><td>【撤去、清掃】</td><td>ﾌﾞﾗｲﾏｰ処理+ﾊﾞｯｸｱｯﾌﾟ 材充填+ﾎﾞﾘｸﾚﾀﾝｼｰﾘﾝｸﾞ 充填</td><td>【新設】</td></tr><tr><td rowspan="2">B</td><td>立上り：防水ﾎﾙﾄﾞﾙ塗</td><td>【高圧水洗浄＋デッキング併用】</td><td>ｶﾞﾁｵﾝ系ﾎﾞﾘﾏｰセﾒﾝﾄ t=3の上、ｳﾚﾀﾝ塗膜防水 X-2密着工法</td><td>【新設】</td></tr><tr><td>既存伸縮目地</td><td>【撤去、清掃】</td><td>ﾌﾞﾗｲﾏｰ処理+ﾊﾞｯｸｱｯﾌﾟ 材充填+ﾎﾞﾘｸﾚﾀﾝｼｰﾘﾝｸﾞ 充填</td><td>【新設】</td></tr><tr><td rowspan="2">C</td><td>ﾊﾞﾗﾊﾞｯﾄ天端：ｺﾝｸﾘｰﾄ金ｺﾞ</td><td>【高圧水洗浄＋デッキング併用】</td><td>ｶﾞﾁｵﾝ系ﾎﾞﾘﾏｰセﾒﾝﾄ t=3の上、ｳﾚﾀﾝ塗膜防水 X-2密着工法</td><td>【新設】</td></tr><tr><td>既存伸縮目地</td><td>【撤去、清掃】</td><td>ﾌﾞﾗｲﾏｰ処理+ﾊﾞｯｸｱｯﾌﾟ 材充填+ﾎﾞﾘｸﾚﾀﾝｼｰﾘﾝｸﾞ 充填</td><td>【新設】</td></tr><tr><td>D</td><td>ﾊﾞﾗﾊﾞｯﾄ天端：ﾀｲﾙ貼</td><td>【既存のまま】</td><td></td><td></td></tr><tr><td>E</td><td>ﾌｧﾝ室屋根：塗膜防水</td><td>【高圧水洗浄＋デッキング併用】</td><td>ﾌﾞﾗｲﾏｰ塗の上、ｳﾚﾀﾝ塗膜防水 X-2密着工法（立上り共）</td><td>【新設】</td></tr><tr><td>F</td><td>設備基礎：ﾎﾙﾄﾞﾙ塗</td><td>【高圧水洗浄＋デッキング併用】</td><td>ｶﾞﾁｵﾝ系ﾎﾞﾘﾏｰセﾒﾝﾄ t=3の上、ｳﾚﾀﾝ塗膜防水 X-2密着工法</td><td>【新設】</td></tr><tr><td>G</td><td>複層塗材E</td><td>【既存のまま】</td><td></td><td></td></tr><tr><td>H</td><td>ﾊﾄ小屋屋根：防水ﾎﾙﾄﾞﾙ塗</td><td>【高圧水洗浄＋デッキング併用】</td><td>ｶﾞﾁｵﾝ系ﾎﾞﾘﾏｰセﾒﾝﾄ t=3の上、ｳﾚﾀﾝ塗膜防水 X-2密着工法</td><td>【新設】</td></tr><tr><td>I</td><td>縦引きﾙｰﾌﾟﾚﾝ φ100</td><td>【ﾄﾞﾚﾝｷｬｯﾌﾟ・上皿撤去】</td><td>改修用2重ﾄﾞﾚﾝ・ｽﾄﾚｰｷｬｯﾌﾟ（ｱﾙﾐﾃﾞｻﾞｲﾔｽﾄ製）</td><td>【新設】</td></tr><tr><td>J</td><td>横引きﾙｰﾌﾟﾚﾝ φ75</td><td>【ﾄﾞﾚﾝｷｬｯﾌﾟ・上皿撤去】</td><td>改修用2重ﾄﾞﾚﾝ・ｽﾄﾚｰｷｬｯﾌﾟ（ｱﾙﾐﾃﾞｻﾞｲﾔｽﾄ製）</td><td>【新設】</td></tr><tr><td>K</td><td>樋下ｸﾘﾝｶｰﾀｲﾙ</td><td>【撤去】</td><td>樋下ｸﾘﾝｶｰﾀｲﾙ</td><td>【新設】</td></tr><tr><td>L</td><td></td><td></td><td>脱気筒（ｽﾃﾝﾚｽ製）9個所</td><td>【新設】</td></tr></table> ※設備基礎周囲入隅部は全て三角シーリング（ﾎﾞﾘｸﾚﾀﾝ系）打ちとする。 ※防水端末部はシーリング（ﾎﾞﾘｸﾚﾀﾝ系）打ちとする。 ※防水改修に伴う電気設備工事は別図による。 ※既存可動可能な室外機は保護し、ジャッキアップ・再設置とする。 ※ドレン廻り堆積物は、回収し処分とする。				記号	改 修 前	改 修 後	A	押えコンクリート	【高圧水洗浄＋デッキング併用】	ｶﾞﾁｵﾝ系ﾎﾞﾘﾏｰセﾒﾝﾄ t=3の上、ｳﾚﾀﾝ塗膜防水 X-1 (平場) 絶縁工法	【新設】	既存伸縮目地	【撤去、清掃】	ﾌﾞﾗｲﾏｰ処理+ﾊﾞｯｸｱｯﾌﾟ 材充填+ﾎﾞﾘｸﾚﾀﾝｼｰﾘﾝｸﾞ 充填	【新設】	B	立上り：防水ﾎﾙﾄﾞﾙ塗	【高圧水洗浄＋デッキング併用】	ｶﾞﾁｵﾝ系ﾎﾞﾘﾏｰセﾒﾝﾄ t=3の上、ｳﾚﾀﾝ塗膜防水 X-2密着工法	【新設】	既存伸縮目地	【撤去、清掃】	ﾌﾞﾗｲﾏｰ処理+ﾊﾞｯｸｱｯﾌﾟ 材充填+ﾎﾞﾘｸﾚﾀﾝｼｰﾘﾝｸﾞ 充填	【新設】	C	ﾊﾞﾗﾊﾞｯﾄ天端：ｺﾝｸﾘｰﾄ金ｺﾞ	【高圧水洗浄＋デッキング併用】	ｶﾞﾁｵﾝ系ﾎﾞﾘﾏｰセﾒﾝﾄ t=3の上、ｳﾚﾀﾝ塗膜防水 X-2密着工法	【新設】	既存伸縮目地	【撤去、清掃】	ﾌﾞﾗｲﾏｰ処理+ﾊﾞｯｸｱｯﾌﾟ 材充填+ﾎﾞﾘｸﾚﾀﾝｼｰﾘﾝｸﾞ 充填	【新設】	D	ﾊﾞﾗﾊﾞｯﾄ天端：ﾀｲﾙ貼	【既存のまま】			E	ﾌｧﾝ室屋根：塗膜防水	【高圧水洗浄＋デッキング併用】	ﾌﾞﾗｲﾏｰ塗の上、ｳﾚﾀﾝ塗膜防水 X-2密着工法（立上り共）	【新設】	F	設備基礎：ﾎﾙﾄﾞﾙ塗	【高圧水洗浄＋デッキング併用】	ｶﾞﾁｵﾝ系ﾎﾞﾘﾏｰセﾒﾝﾄ t=3の上、ｳﾚﾀﾝ塗膜防水 X-2密着工法	【新設】	G	複層塗材E	【既存のまま】			H	ﾊﾄ小屋屋根：防水ﾎﾙﾄﾞﾙ塗	【高圧水洗浄＋デッキング併用】	ｶﾞﾁｵﾝ系ﾎﾞﾘﾏｰセﾒﾝﾄ t=3の上、ｳﾚﾀﾝ塗膜防水 X-2密着工法	【新設】	I	縦引きﾙｰﾌﾟﾚﾝ φ100	【ﾄﾞﾚﾝｷｬｯﾌﾟ・上皿撤去】	改修用2重ﾄﾞﾚﾝ・ｽﾄﾚｰｷｬｯﾌﾟ（ｱﾙﾐﾃﾞｻﾞｲﾔｽﾄ製）	【新設】	J	横引きﾙｰﾌﾟﾚﾝ φ75	【ﾄﾞﾚﾝｷｬｯﾌﾟ・上皿撤去】	改修用2重ﾄﾞﾚﾝ・ｽﾄﾚｰｷｬｯﾌﾟ（ｱﾙﾐﾃﾞｻﾞｲﾔｽﾄ製）	【新設】	K	樋下ｸﾘﾝｶｰﾀｲﾙ	【撤去】	樋下ｸﾘﾝｶｰﾀｲﾙ	【新設】	L			脱気筒（ｽﾃﾝﾚｽ製）9個所	【新設】	E－E' 断面詳細図 S＝1／3 0		F－F' 断面詳細図 S＝1／3 0	
記号	改 修 前	改 修 後	
A	押えコンクリート	【高圧水洗浄＋デッキング併用】	ｶﾞﾁｵﾝ系ﾎﾞﾘﾏｰセﾒﾝﾄ t=3の上、ｳﾚﾀﾝ塗膜防水 X-1 (平場) 絶縁工法	【新設】	
	既存伸縮目地	【撤去、清掃】	ﾌﾞﾗｲﾏｰ処理+ﾊﾞｯｸｱｯﾌﾟ 材充填+ﾎﾞﾘｸﾚﾀﾝｼｰﾘﾝｸﾞ 充填	【新設】	
B	立上り：防水ﾎﾙﾄﾞﾙ塗	【高圧水洗浄＋デッキング併用】	ｶﾞﾁｵﾝ系ﾎﾞﾘﾏｰセﾒﾝﾄ t=3の上、ｳﾚﾀﾝ塗膜防水 X-2密着工法	【新設】	
	既存伸縮目地	【撤去、清掃】	ﾌﾞﾗｲﾏｰ処理+ﾊﾞｯｸｱｯﾌﾟ 材充填+ﾎﾞﾘｸﾚﾀﾝｼｰﾘﾝｸﾞ 充填	【新設】	
C	ﾊﾞﾗﾊﾞｯﾄ天端：ｺﾝｸﾘｰﾄ金ｺﾞ	【高圧水洗浄＋デッキング併用】	ｶﾞﾁｵﾝ系ﾎﾞﾘﾏｰセﾒﾝﾄ t=3の上、ｳﾚﾀﾝ塗膜防水 X-2密着工法	【新設】	
	既存伸縮目地	【撤去、清掃】	ﾌﾞﾗｲﾏｰ処理+ﾊﾞｯｸｱｯﾌﾟ 材充填+ﾎﾞﾘｸﾚﾀﾝｼｰﾘﾝｸﾞ 充填	【新設】	
D	ﾊﾞﾗﾊﾞｯﾄ天端：ﾀｲﾙ貼	【既存のまま】	
E	ﾌｧﾝ室屋根：塗膜防水	【高圧水洗浄＋デッキング併用】	ﾌﾞﾗｲﾏｰ塗の上、ｳﾚﾀﾝ塗膜防水 X-2密着工法（立上り共）	【新設】	
F	設備基礎：ﾎﾙﾄﾞﾙ塗	【高圧水洗浄＋デッキング併用】	ｶﾞﾁｵﾝ系ﾎﾞﾘﾏｰセﾒﾝﾄ t=3の上、ｳﾚﾀﾝ塗膜防水 X-2密着工法	【新設】	
G	複層塗材E	【既存のまま】	
H	ﾊﾄ小屋屋根：防水ﾎﾙﾄﾞﾙ塗	【高圧水洗浄＋デッキング併用】	ｶﾞﾁｵﾝ系ﾎﾞﾘﾏｰセﾒﾝﾄ t=3の上、ｳﾚﾀﾝ塗膜防水 X-2密着工法	【新設】	
I	縦引きﾙｰﾌﾟﾚﾝ φ100	【ﾄﾞﾚﾝｷｬｯﾌﾟ・上皿撤去】	改修用2重ﾄﾞﾚﾝ・ｽﾄﾚｰｷｬｯﾌﾟ（ｱﾙﾐﾃﾞｻﾞｲﾔｽﾄ製）	【新設】	
J	横引きﾙｰﾌﾟﾚﾝ φ75	【ﾄﾞﾚﾝｷｬｯﾌﾟ・上皿撤去】	改修用2重ﾄﾞﾚﾝ・ｽﾄﾚｰｷｬｯﾌﾟ（ｱﾙﾐﾃﾞｻﾞｲﾔｽﾄ製）	【新設】	
K	樋下ｸﾘﾝｶｰﾀｲﾙ	【撤去】	樋下ｸﾘﾝｶｰﾀｲﾙ	【新設】	
L			脱気筒（ｽﾃﾝﾚｽ製）9個所	【新設】	
		<table><tr><td rowspan="3">福岡県北九州市八幡東区枝光本町3番2号 北九州設計有限会社 代表取締役 藤田 英 敏</td><td>検 図</td><td>設 計</td><td>設 計</td><td>工 事 名</td><td>長崎運輸支局東長崎庁舎屋上防水改修工事</td><td>A-06</td></tr><tr><td></td><td></td><td></td><td>図面名称</td><td>部分詳細図</td><td></td></tr><tr><td></td><td></td><td></td><td>九州運輸局</td><td>令和7年7月 日</td><td></td></tr></table>		福岡県北九州市八幡東区枝光本町3番2号 北九州設計有限会社 代表取締役 藤田 英 敏	検 図	設 計	設 計	工 事 名	長崎運輸支局東長崎庁舎屋上防水改修工事	A-06				図面名称	部分詳細図					九州運輸局	令和7年7月 日	
福岡県北九州市八幡東区枝光本町3番2号 北九州設計有限会社 代表取締役 藤田 英 敏	検 図	設 計	設 計		工 事 名	長崎運輸支局東長崎庁舎屋上防水改修工事	A-06	
					図面名称	部分詳細図	
				九州運輸局	令和7年7月 日	

既設
監視カメラ
既存のまま


配線を離線

ブロー庫

②a

②a	LANケーブル 3C-2V	既設配管
配線は引戻し後再取付 配管は既存のまま		

②	既設ケーブルCVT8sq LANケーブル 3C-2V	既設配管
配線は引戻し後再取付 配管は既存のまま		

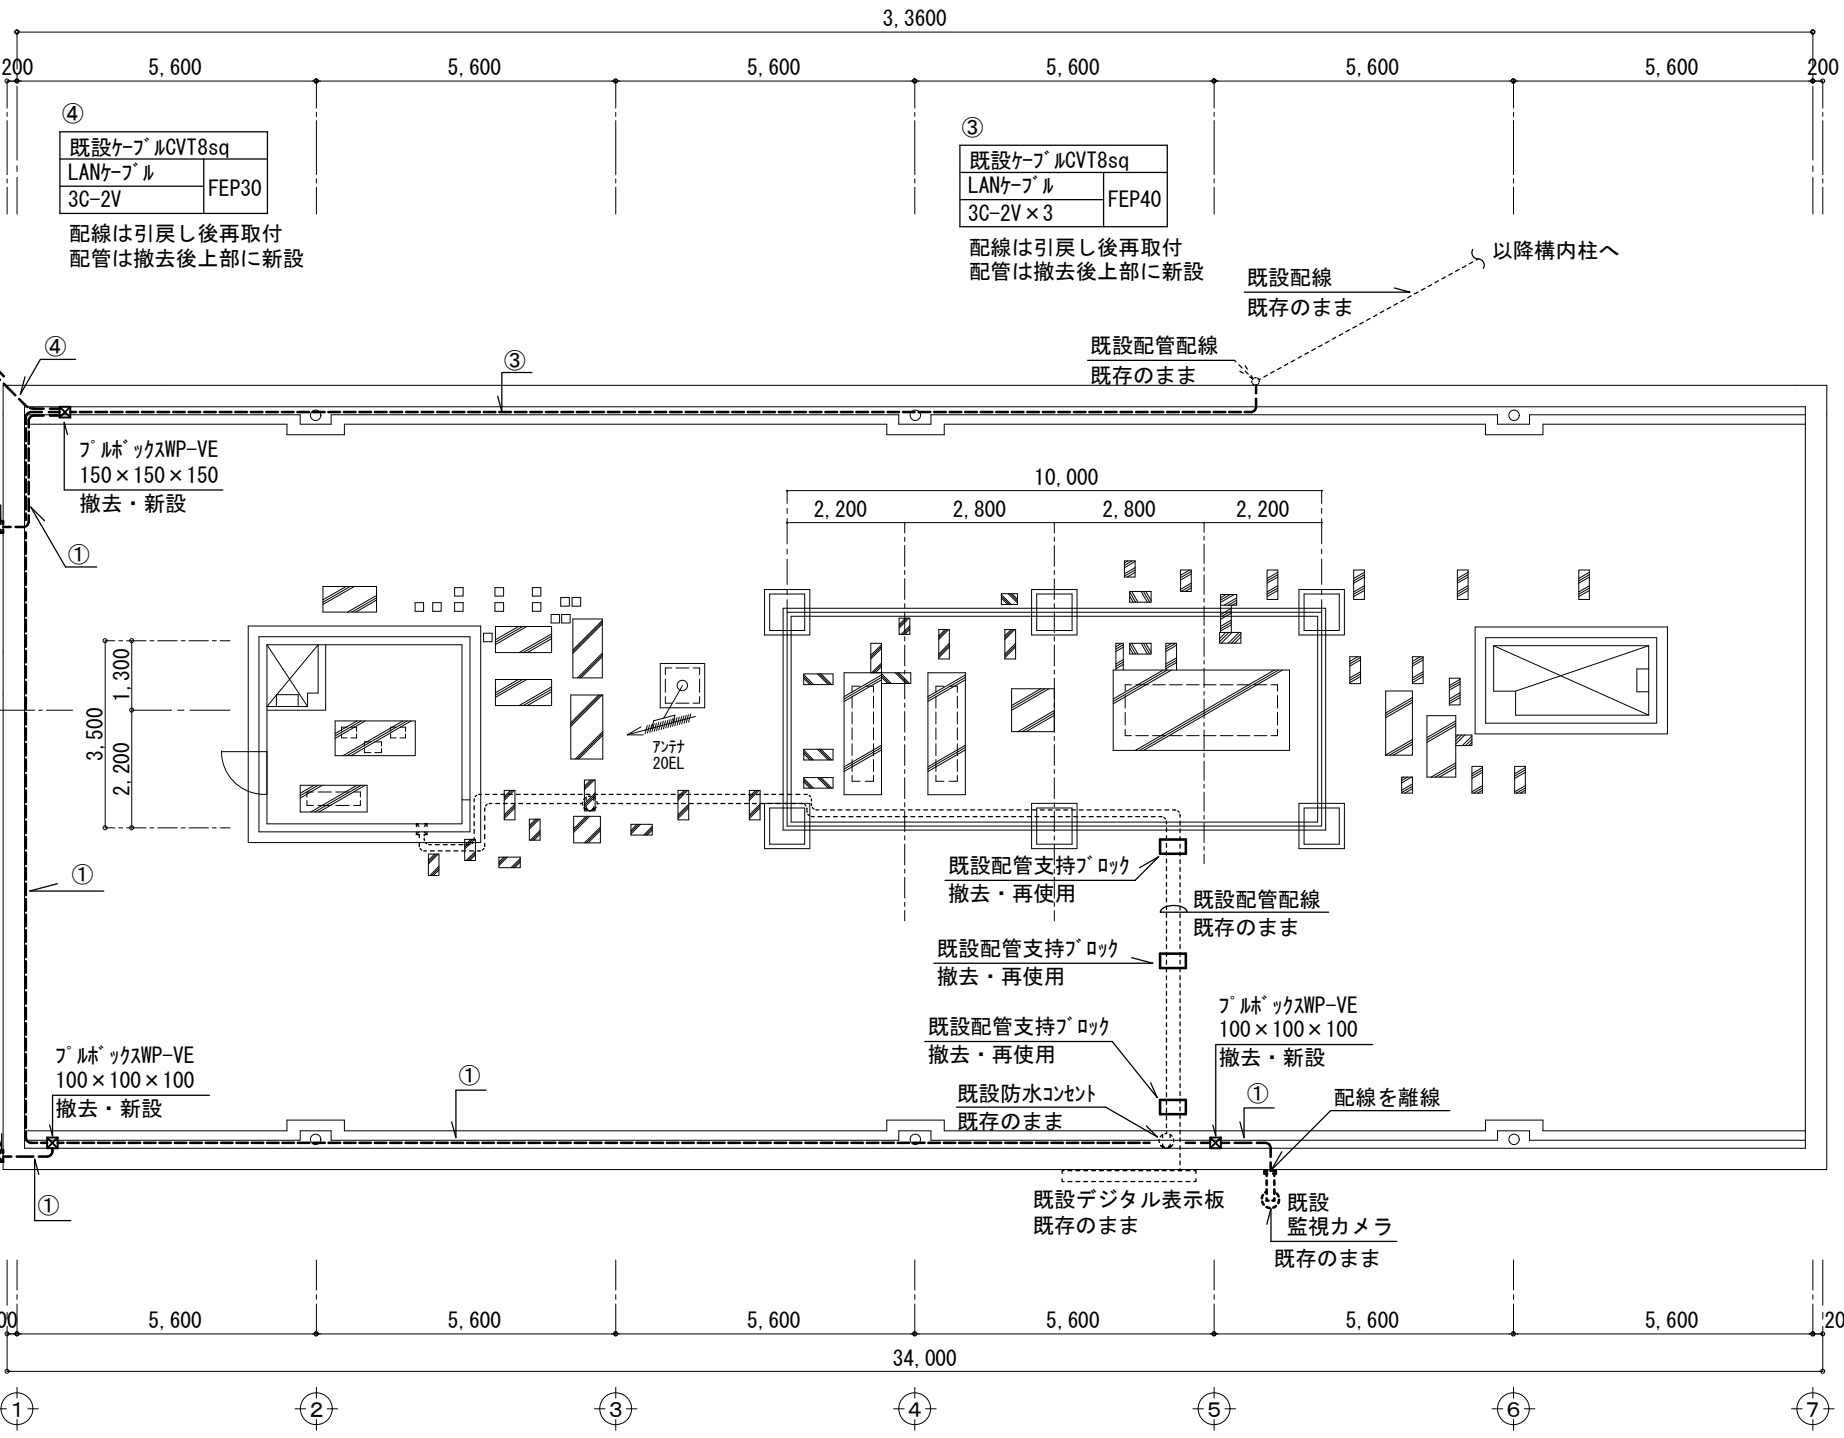

①	LANケーブル 3C-2V×2	FEP30
配線は引戻し後再取付 配管は撤去後上部に新設		

弱电設備 改修前 R階 平面図 S=1:100

上記電気工事は防水工事に付随するものとする為、
建築と打合せを行うこと

福岡県北九州市八幡東区枝光本町3番2号 北九州設計有限公司 代表取締役 藤田英敏	検 図	設 計	設 計	工 事 名	長崎運輸支局東長崎庁舎屋上防水改修工事	E01 02
				図面名称	弱电設備 改修前 R階 平面図	
				九州運輸局 令和7年7月 日		

