



- (凡例)
- デジタル電子交換機一式
 - 12ボタンデジタル多機能電話
 - 24ボタンデジタル多機能電話
 - 複合機 (既設)

件名	電話交換設備設置作業 (徳島運輸支局本庁舎)
施設名	徳島第二合同庁舎
階数	庁舎3階
図面名称	電話交換設備設置箇所参考図

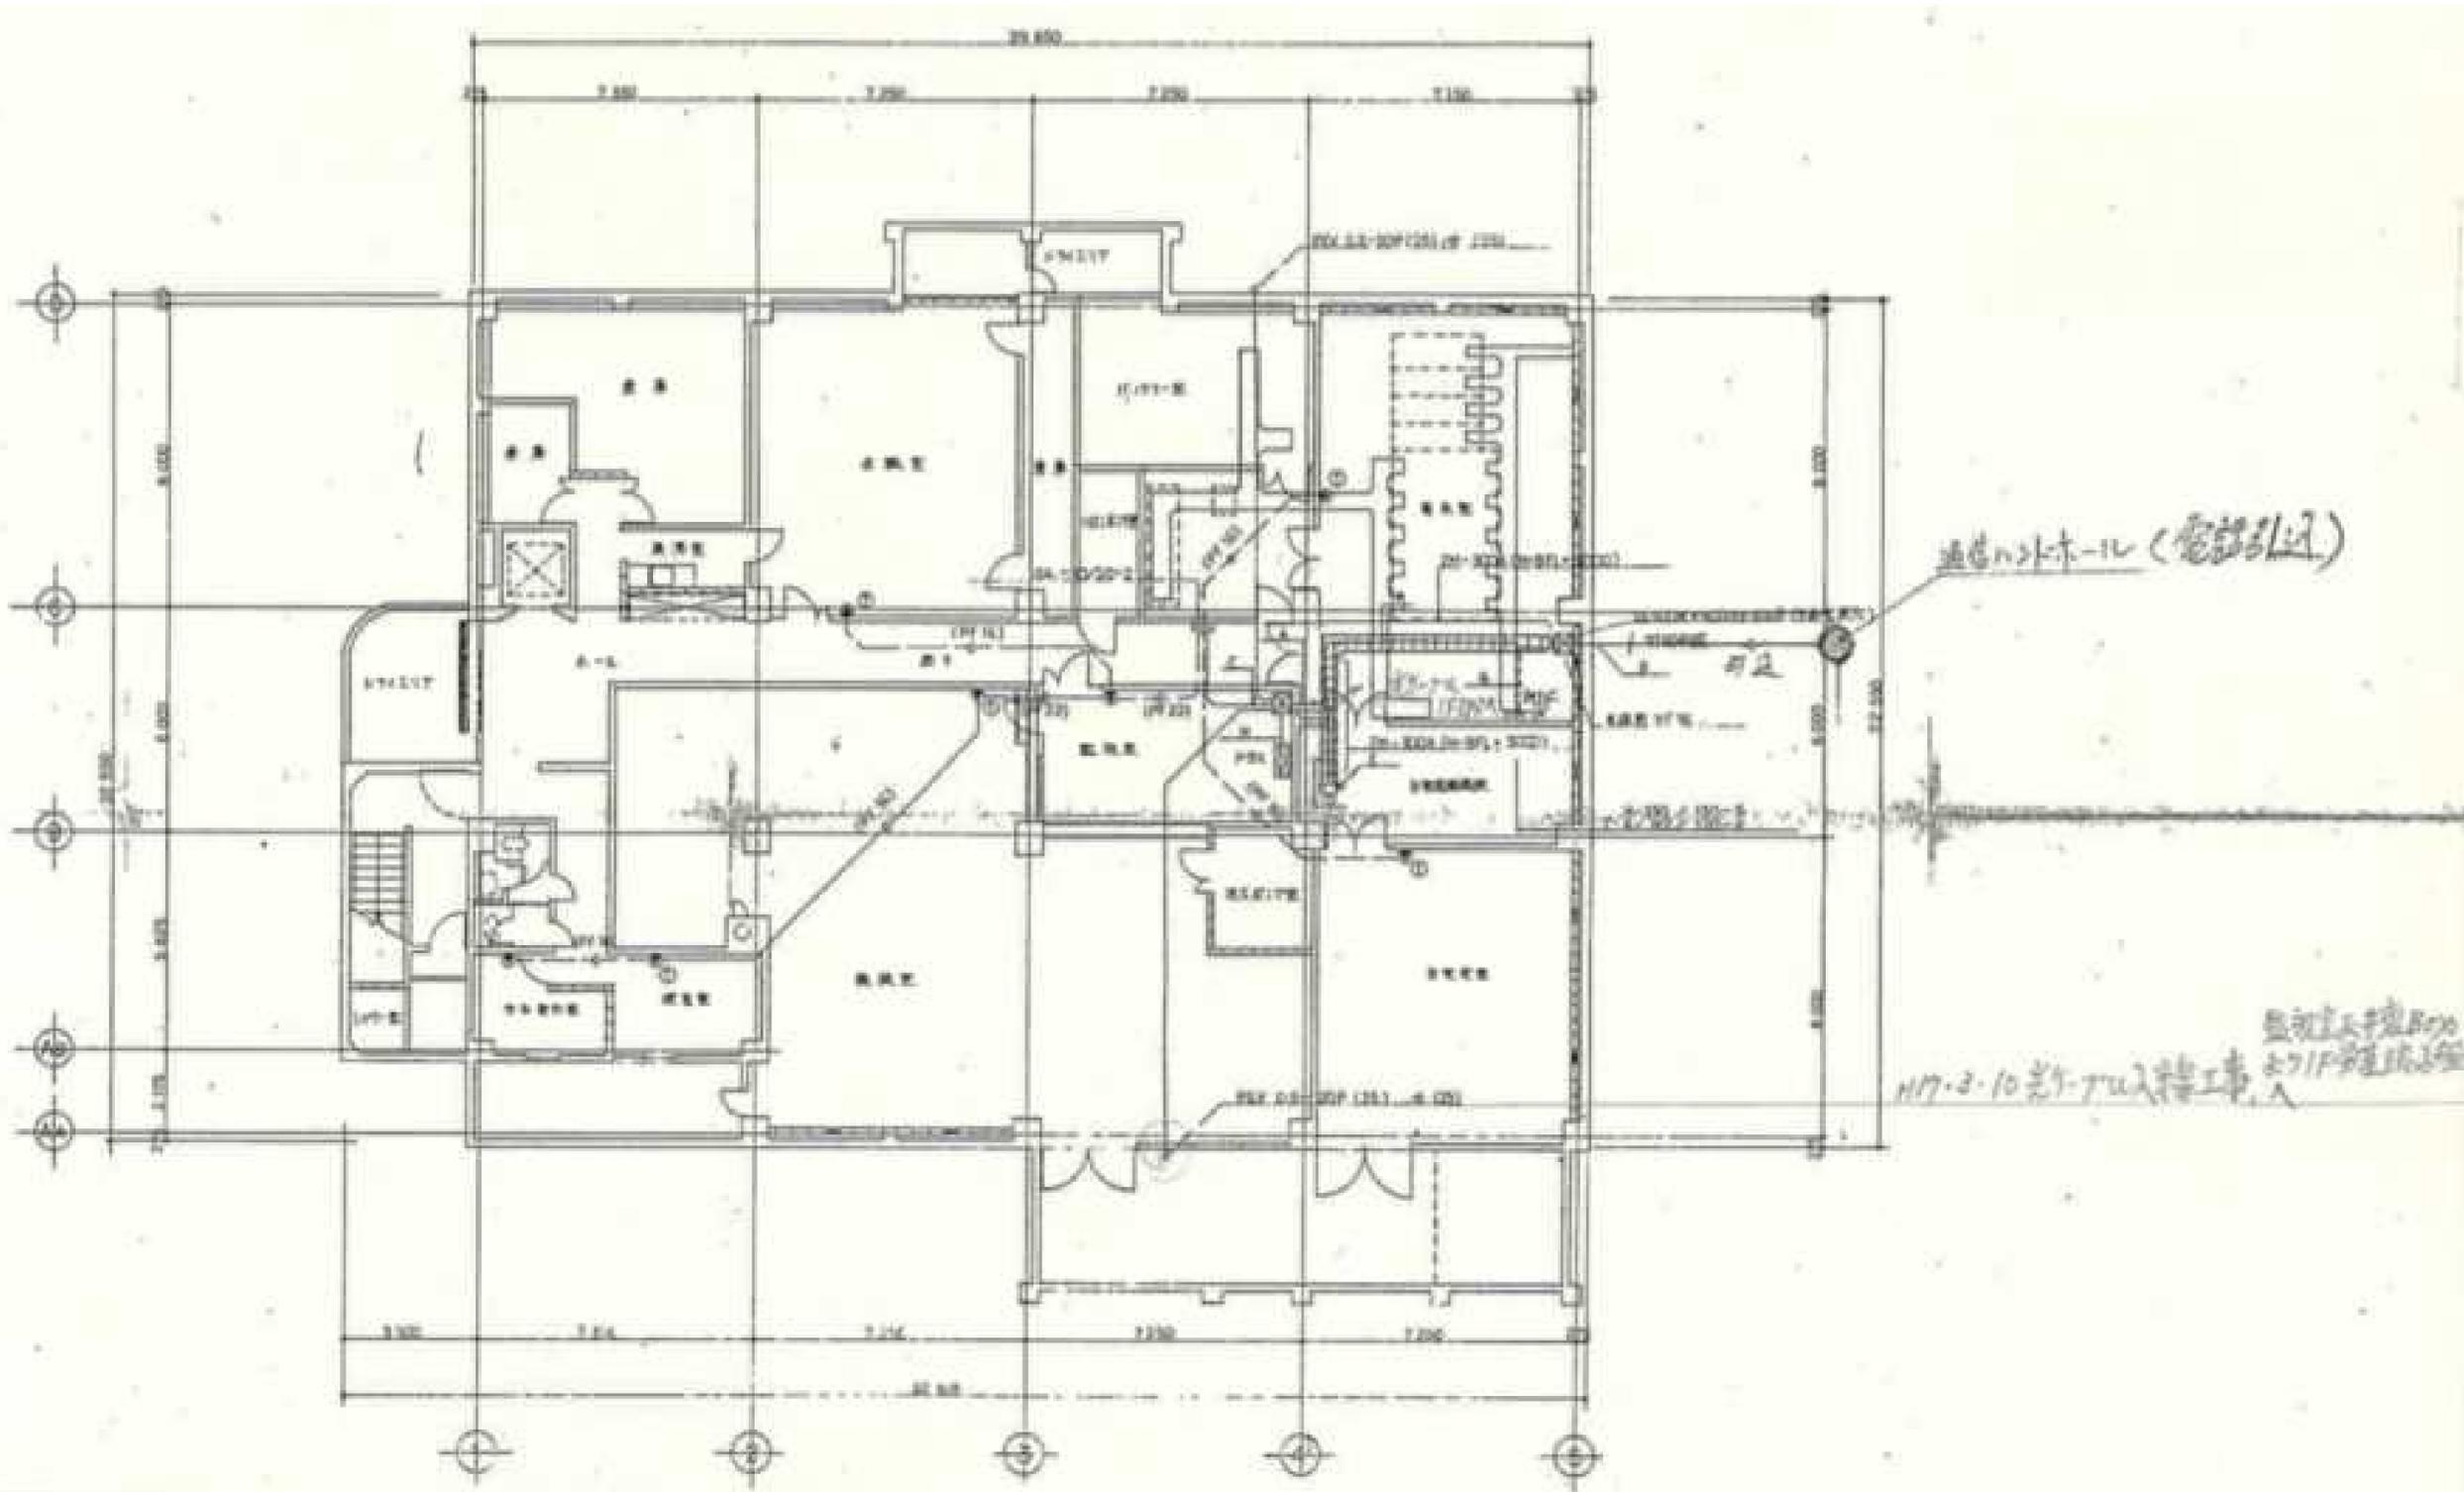

件名	電話交換設備設置作業 (徳島運輸支局本庁舎)
施設名	徳島第二合同庁舎
階数	庁舎地階
図面名称	既設電話交換設備設置配線図 (参考)

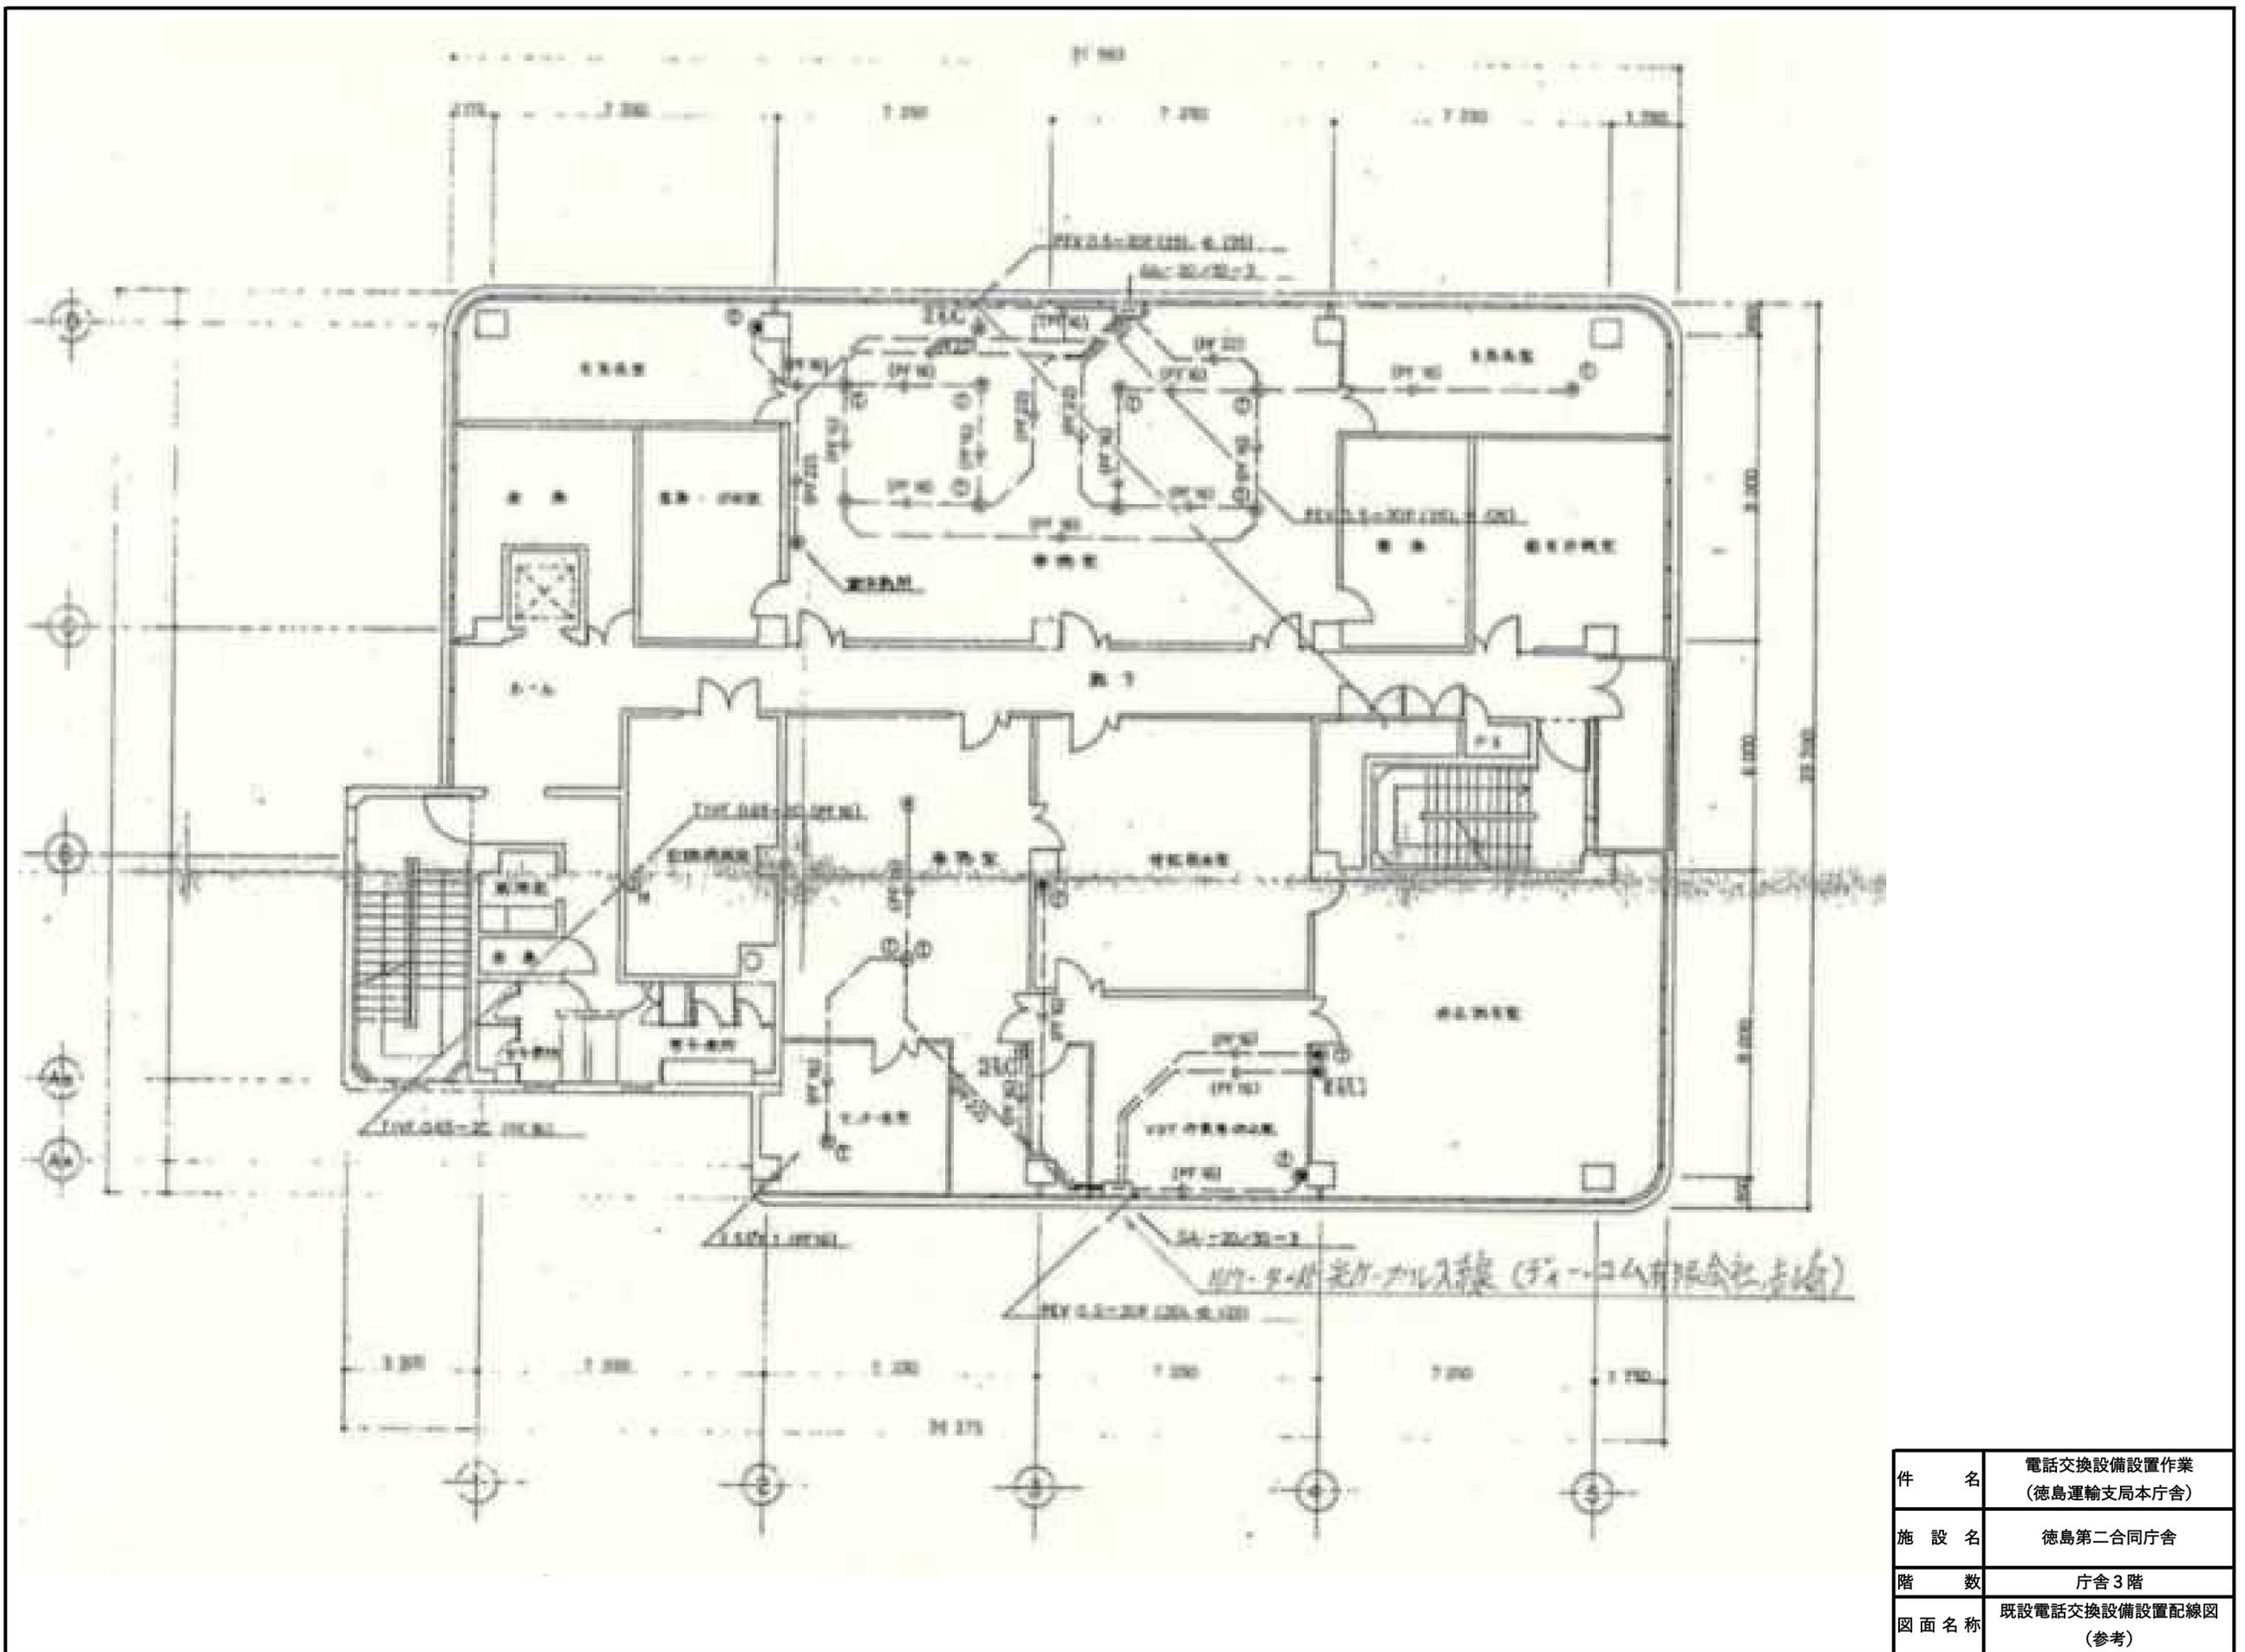

件名	電話交換設備設置作業 (徳島運輸支局本庁舎)
施設名	徳島第二合同庁舎
階数	庁舎3階
図面名称	既設電話交換設備設置配線図 (参考)