


- 高木
- 中木
- 低木
- 寄植
- 芝等

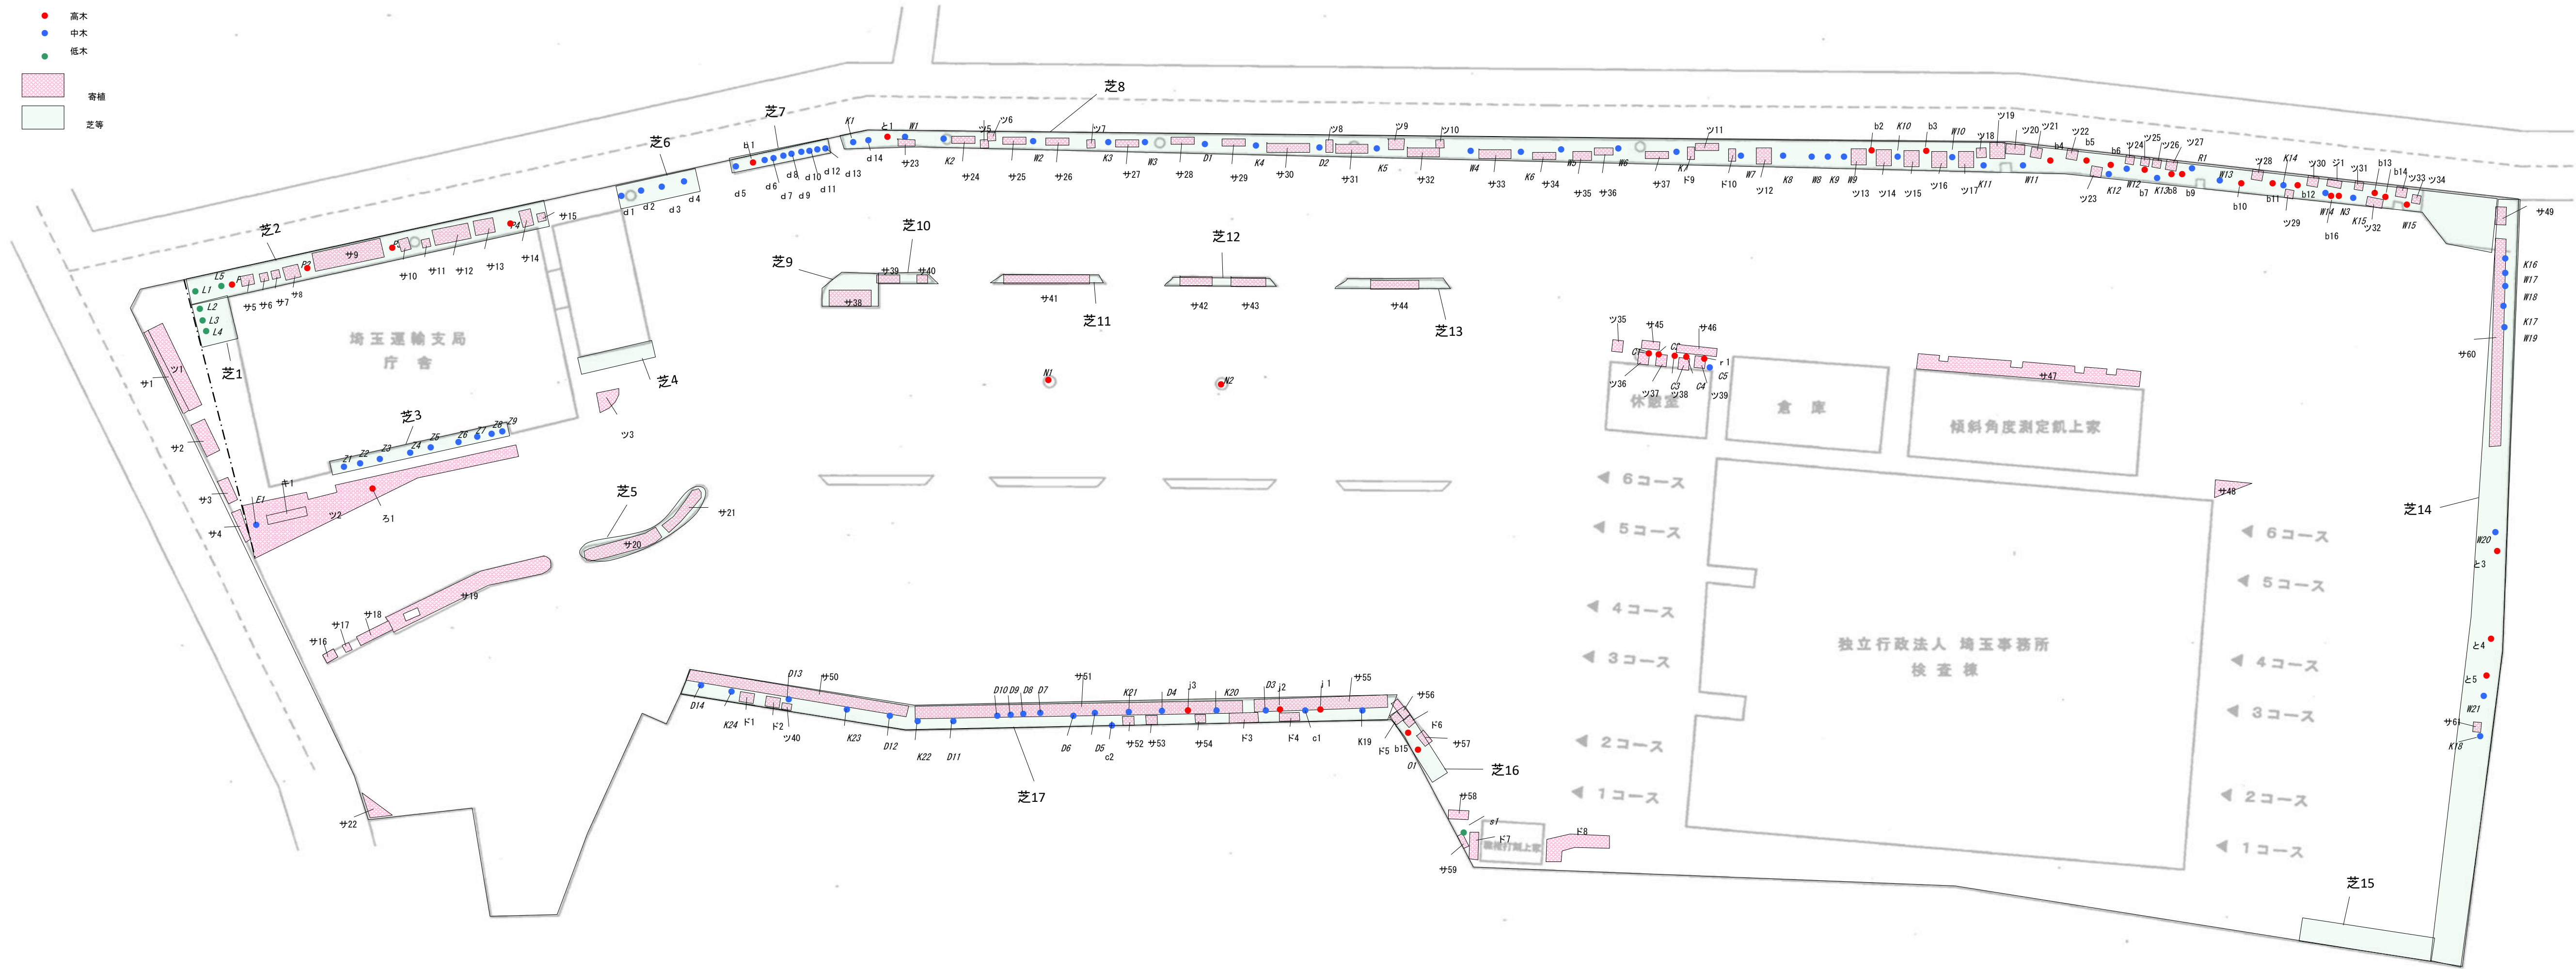

樹種一覧表（広葉樹・常緑）

A	アオキ	常緑広葉
B	イヌツゲ	常緑広葉
C	カクレミノ	常緑広葉
D	ツバキ	常緑広葉
E	キンモクセイ	常緑広葉
F	クスノキ	常緑広葉
G	クチナシ	常緑広葉
H	ベニカナムモチ	常緑広葉
I	ゲッケイジュ	常緑広葉
J	モチノキ	常緑広葉
K	サザンカ	常緑広葉
L	サツキツツジ	半常緑広葉
M	サンゴジュ	常緑広葉
N	シラカン	常緑広葉
O	スダジイ	常緑広葉
P	タイサンボク	常緑広葉
Q	トベラ	常緑広葉
R	ナンテン	半常緑広葉
S	ネズミモチ	常緑広葉
T	ヒイラギ	常緑広葉
U	サカキ	常緑広葉
V	マテバシイ	常緑広葉
W	モッコク	常緑広葉
X	ヤマモモ	常緑広葉
Y	ユズリハ	常緑広葉
Z	アセビ	常緑広葉


樹種一覧表（広葉樹・落葉）

a	アジサイ	落葉広葉
b	イチヨウ	落葉広葉
c	モミジ	落葉広葉
d	ドウダンツツジ	落葉広葉
e	ウメ	落葉広葉
f	カリン	落葉広葉
g	ケヤキ	落葉広葉
h	コブシ	落葉広葉
i	サルスベリ	落葉広葉
j	ソメイヨシノ	落葉広葉
k	モクレン	落葉広葉
l	トウカエデ	落葉広葉
m	トチノキ	落葉広葉
n	ナツツバキ	落葉広葉
o	ネムノキ	落葉広葉
p	ハナミズキ	落葉広葉
q	ヤマボウシ	落葉広葉
r	ウツギ	落葉広葉
s	イボタ	落葉広葉

樹種一覧表（針葉樹・寄植）

い	カイツカイキ	常緑針葉
ろ	イヌマキ	常緑針葉
は	クロマツ	常緑針葉
に	スギ	常緑針葉
ほ	ヒバ	常緑針葉
へ	ヒノキ	常緑針葉
と	ヒマラヤスギ	常緑針葉
ち	メタセコイア	落葉針葉
イ	イヌツゲ	
キ	キンモクセイ	
サ	サツキツツジ	
ジ	ツツジ	
ツ	オオムラサキツツジ	
ド	ドウダンツツジ	
芝	シバ	
笹	ササ	
竹	タケ	

工事名	平成 年度 関東運輸局管内植樹管理用図面等作成		
事務所名	6 埼玉運輸支局		
所在地	埼玉県さいたま西区中釘2154-2		
図面名	植 樹 管 理 図		
縮 尺		図面番号	6/27
国土交通省 関東運輸局			

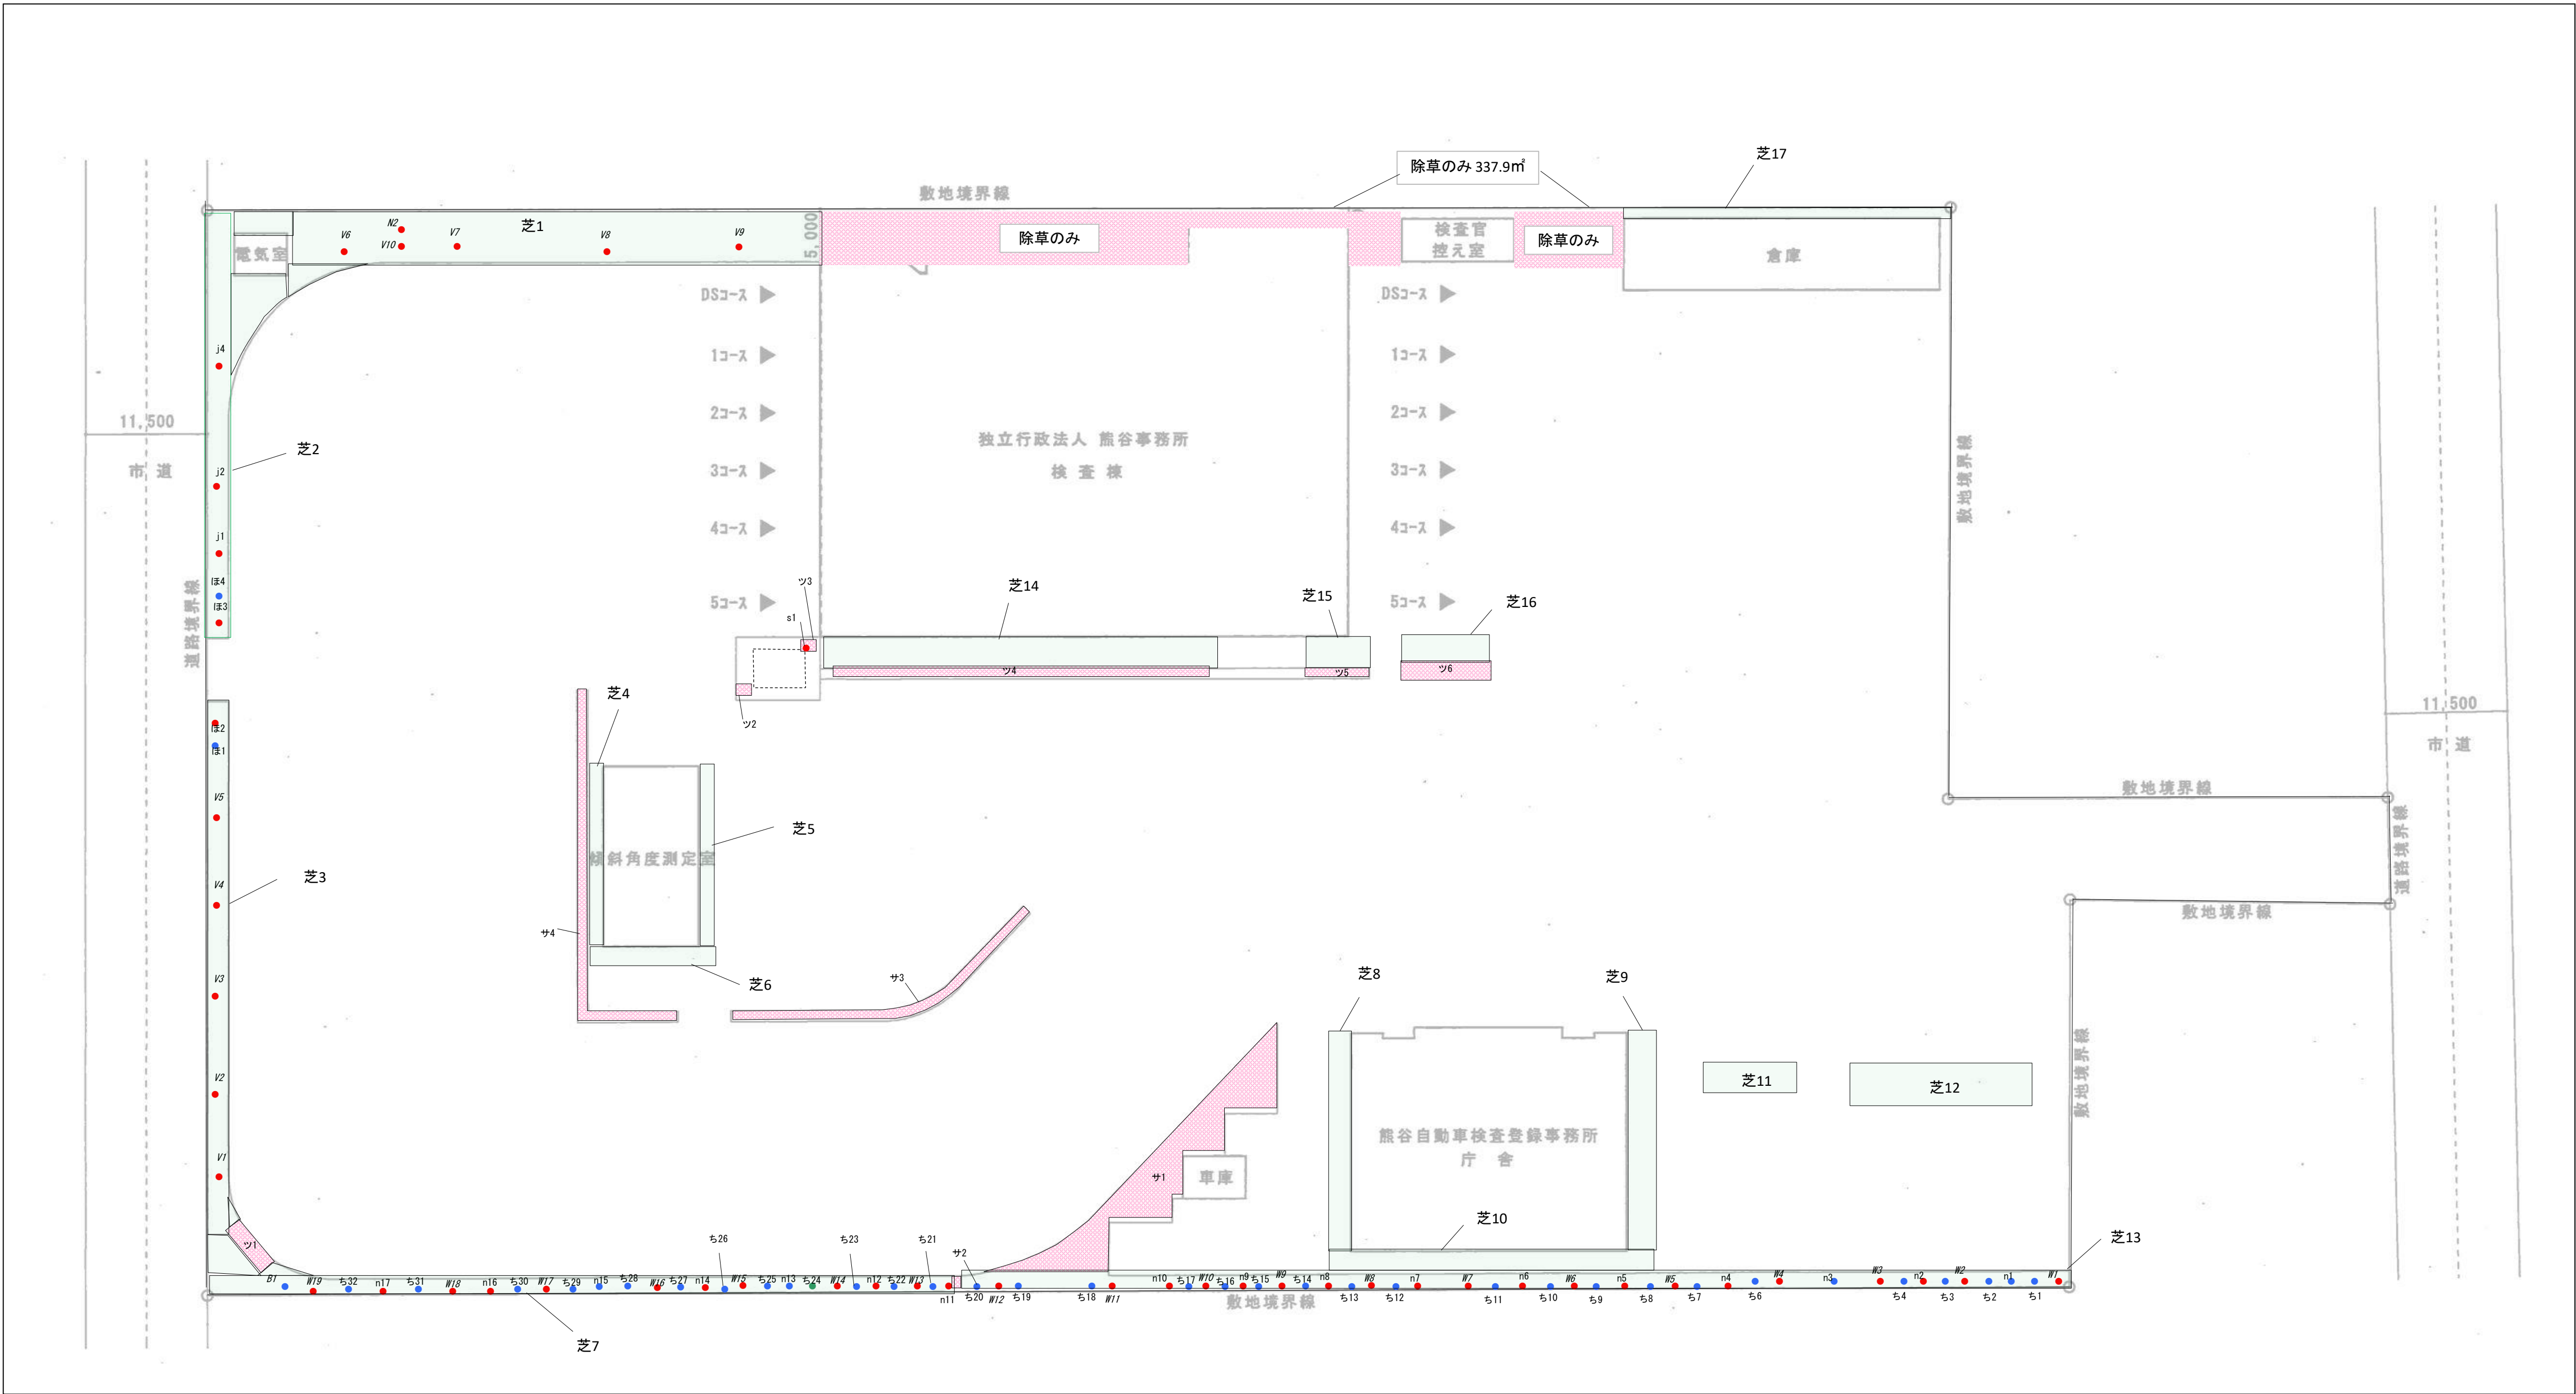

樹種一覧表（広葉樹・常緑）

A	アオキ	常緑広葉
B	イヌツゲ	常緑広葉
C	カクレミノ	常緑広葉
D	ツバキ	常緑広葉
E	キンモクセイ	常緑広葉
F	クスノキ	常緑広葉
G	クチナシ	常緑広葉
H	ベニカナメモチ	常緑広葉
I	ゲッケイジュ	常緑広葉
J	モチノキ	常緑広葉
K	サザンカ	常緑広葉
L	サツキツツジ	半常緑広葉
M	サンゴジュ	常緑広葉
N	シラカシ	常緑広葉
O	スダジイ	常緑広葉
P	タイサンボク	常緑広葉
Q	トベラ	常緑広葉
R	ナンテン	半常緑広葉
S	ネズミモチ	常緑広葉
T	ヒイラギ	常緑広葉
U	サカキ	常緑広葉
V	マテバシイ	常緑広葉
W	モッコク	常緑広葉
X	ヤマモモ	常緑広葉
Y	ユズリハ	常緑広葉
Z	アセビ	常緑広葉

樹種一覧表（広葉樹・落葉）



a	アジサイ	落葉広葉
b	イチョウ	落葉広葉
c	イロハモミジ	落葉広葉
d	ドウダンツツジ	落葉広葉
e	ウメ	落葉広葉
f	カリン	落葉広葉
g	ケヤキ	落葉広葉
h	コブシ	落葉広葉
i	サルスベリ	落葉広葉
j	サトザクラ	落葉広葉
k	モクレン	落葉広葉
l	トウカエデ	落葉広葉
m	トチノキ	落葉広葉
n	ナツツバキ	落葉広葉
o	ネムノキ	落葉広葉
p	ハナミズキ	落葉広葉
q	ヤマボウシ	落葉広葉
r	ムラサキシキブ	落葉広葉
s	フジ	落葉広葉

樹種一覧表（針葉樹・寄植）

い	カイツカイブキ	常緑針葉
ろ	イヌマキ	常緑針葉
は	クロマツ	常緑針葉
に	スギ	常緑針葉
ほ	コノテヒバ	常緑針葉
へ	ヒノキ	常緑針葉
と	ヒメラヤスギ	常緑針葉
ち	キャラボク	常緑針葉
イ	イヌツゲ	
サ	サツキツツジ	
ツ	オオムラサキツツジ	
ド	ドウダンツツジ	
芝	シバ	
笹	ササ	
竹	タケ	



工事名	平成 年度 関東運輸局管内植樹管理用図面等作成
事務所名	7 熊谷自動車検査登録事務所
所在地	埼玉県熊谷市御稜威ヶ原字下林701-4
図面名	植 樹 管 理 図
縮 尺	図面番号 7/27
国土交通省 関東運輸局	

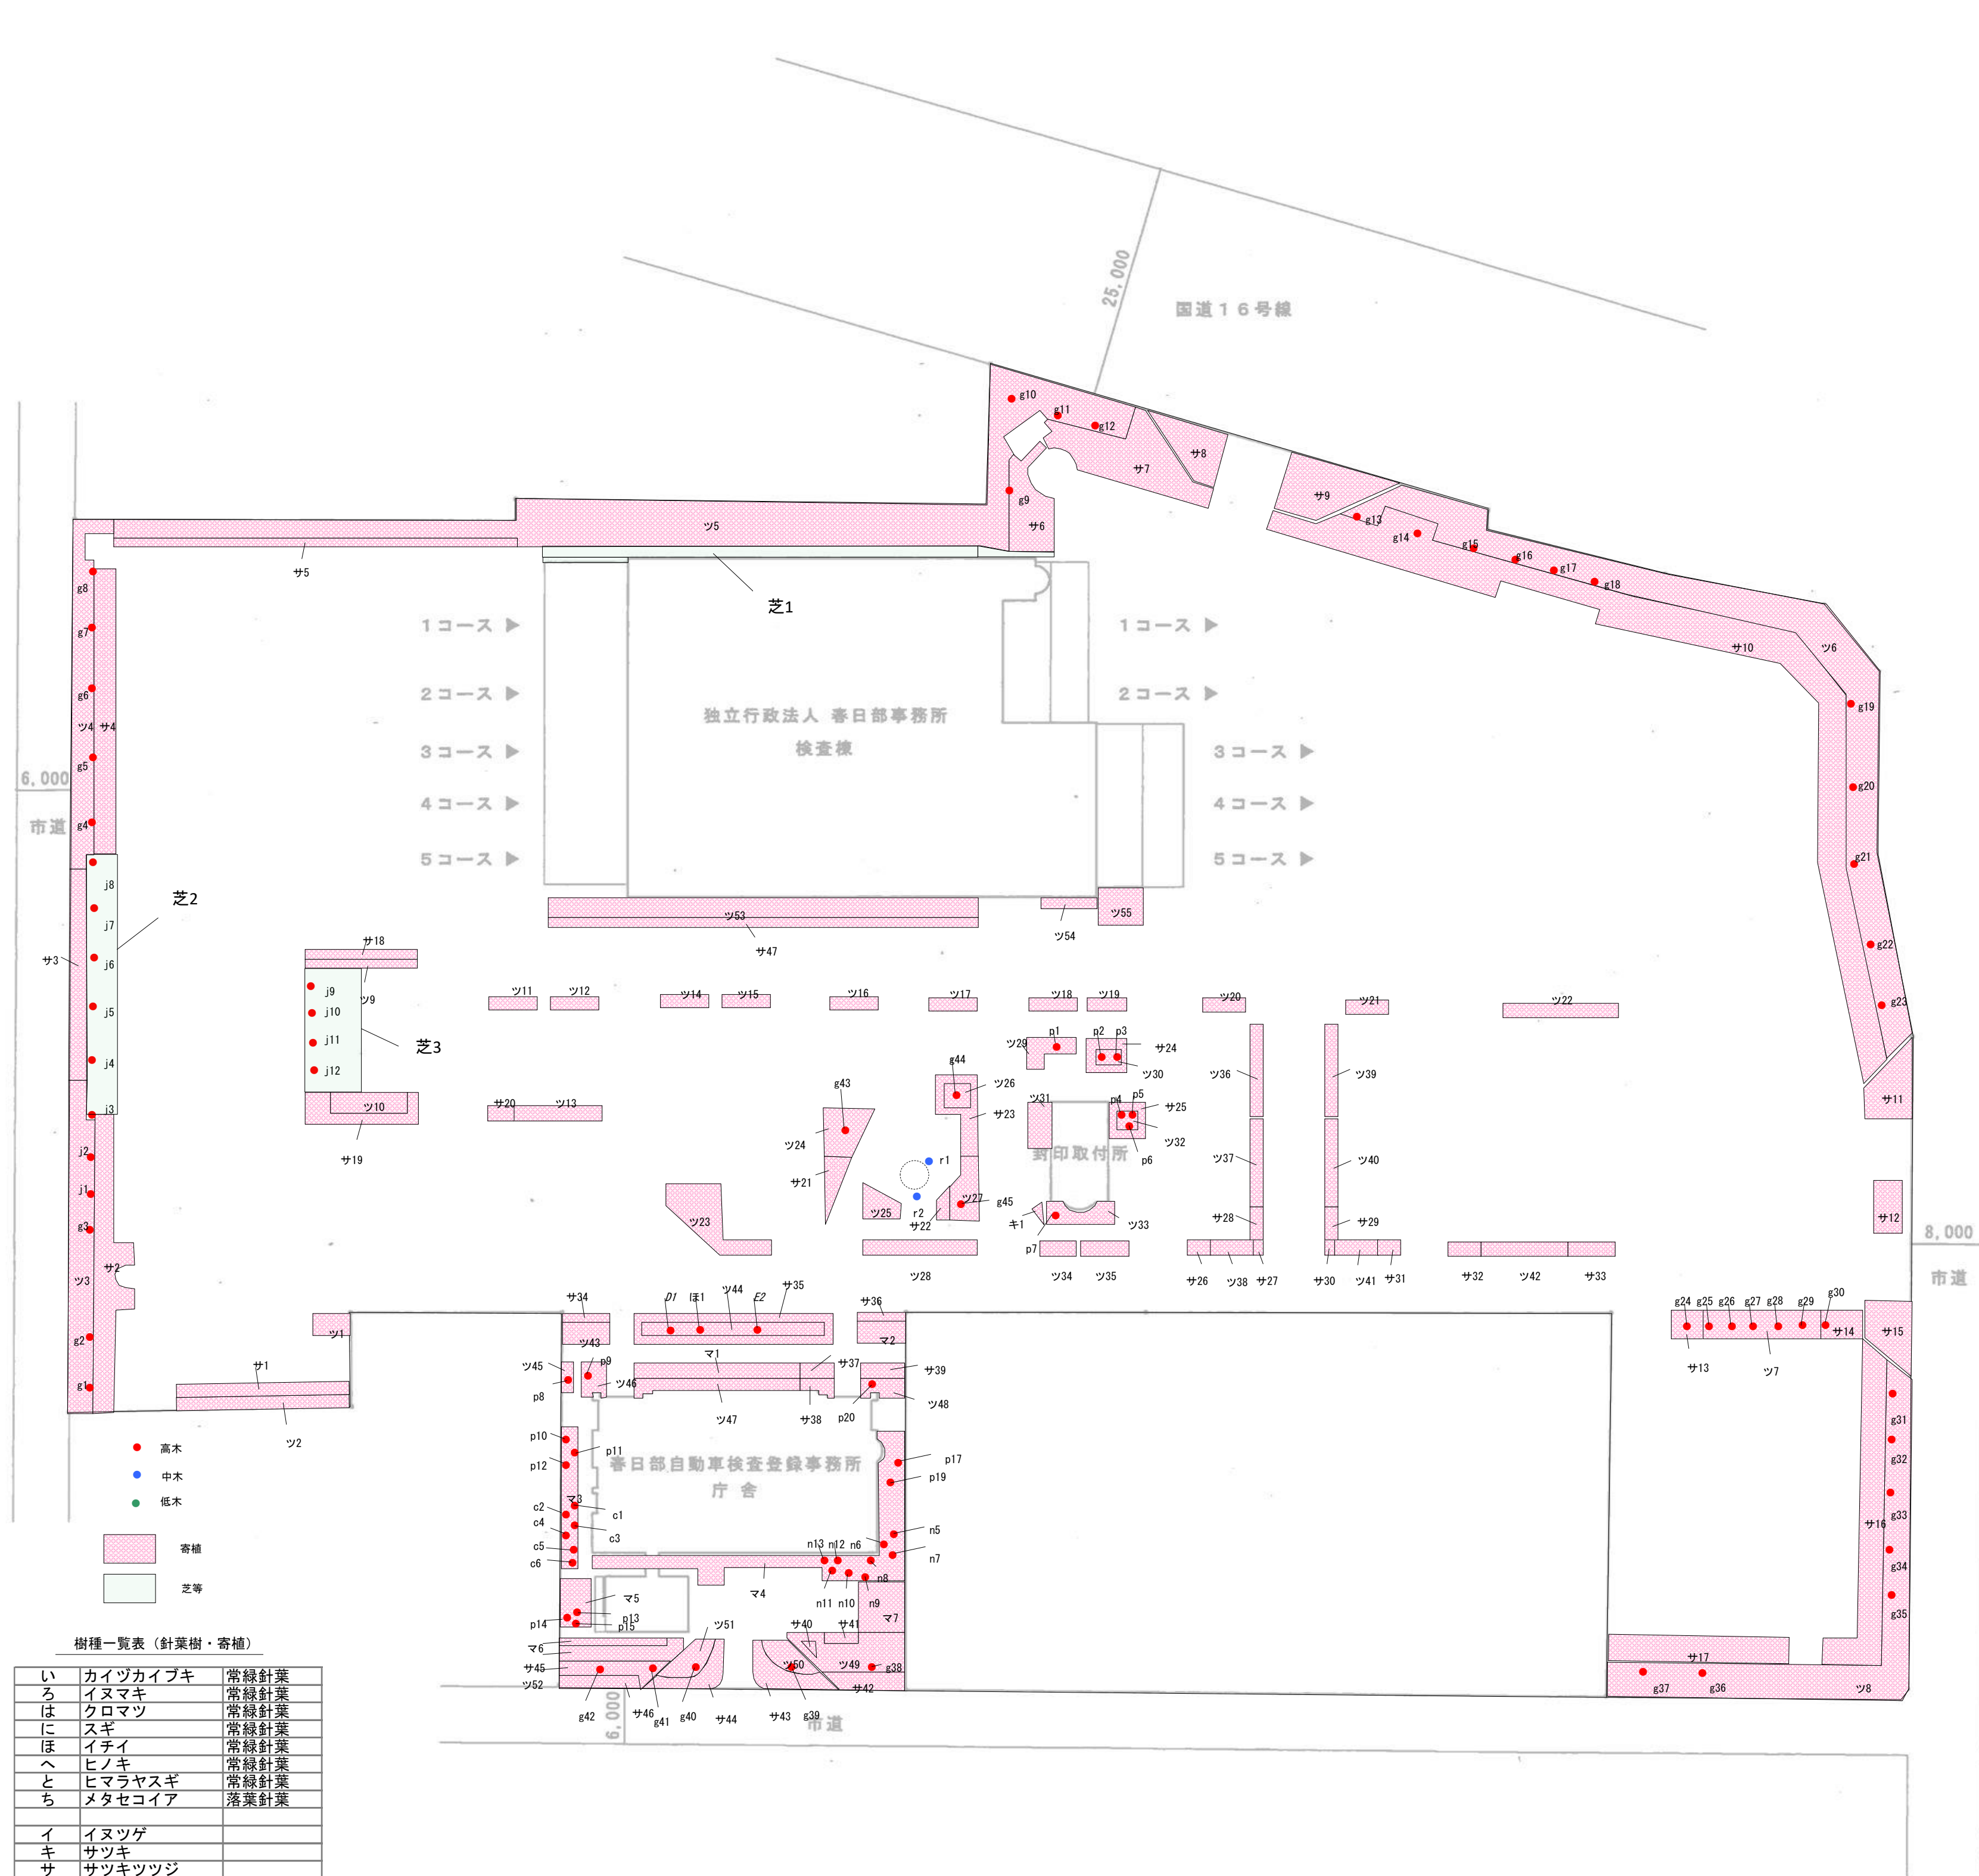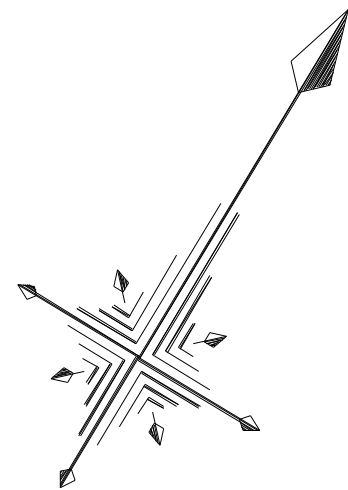

樹種一覧表（広葉樹・常緑）

A	アオキ	常緑広葉
B	イヌツゲ	常緑広葉
C	カクレミノ	常緑広葉
D	ツバキ	常緑広葉
E	キンモクセイ	常緑広葉
F	クスノキ	常緑広葉
G	クチナシ	常緑広葉
H	ベニカナムモチ	常緑広葉
I	グツケイジュ	常緑広葉
J	モチノキ	常緑広葉
K	サザンカ	常緑広葉
L	サツキツツジ	半常緑広葉
M	サンゴジュ	常緑広葉
N	シラカン	常緑広葉
O	スダジイ	常緑広葉
P	タイサンボク	常緑広葉
Q	トベラ	常緑広葉
R	ナンテン	半常緑広葉
S	ネズミモチ	常緑広葉
T	ヒイラギ	常緑広葉
U	サカキ	常緑広葉
V	マテバシイ	常緑広葉
W	モッコク	常緑広葉
X	ヤマモモ	常緑広葉
Y	ユズリハ	常緑広葉
Z	アセビ	常緑広葉

樹種一覧表（広葉樹・落葉）



a	アジサイ	落葉広葉
b	イチョウ	落葉広葉
c	ヤマモミジ	落葉広葉
d	ドウダンツツジ	落葉広葉
e	ウメ	落葉広葉
f	カリン	落葉広葉
g	ケヤキ	落葉広葉
h	コブシ	落葉広葉
i	サルスベリ	落葉広葉
j	ソメイヨシノ	落葉広葉
k	モクレン	落葉広葉
l	トウカエデ	落葉広葉
m	トチノキ	落葉広葉
n	ナツツバキ	落葉広葉
o	ネムノキ	落葉広葉
p	ハナミズキ	落葉広葉
q	ヤマボウシ	落葉広葉
r	フジ	落葉広葉

樹種一覧表（針葉樹・寄植）

い	カイツカイブキ	常緑針葉
ろ	イヌマキ	常緑針葉
は	クロマツ	常緑針葉
に	スギ	常緑針葉
ほ	イチイ	常緑針葉
へ	ヒノキ	常緑針葉
と	ヒマラヤスギ	常緑針葉
ち	メタセコイア	落葉針葉
イ	イヌツゲ	
キ	サツキ	
サ	サツキツツジ	
ツ	オオムラサキツツジ	
ド	ドウダンツツジ	
芝	シバ	
笹	ササ	
竹	タケ	

工事名	平成 年度 関東運輸局管内植樹管理用図面等作成
事務所名	8 春日部自動車検査登録事務所
所在地	埼玉県春日部市大字増戸723-1
図面名	植 樹 管 理 図
縮 尺	図面番号 8/27
国土交通省 関東運輸局	

国道 463 号

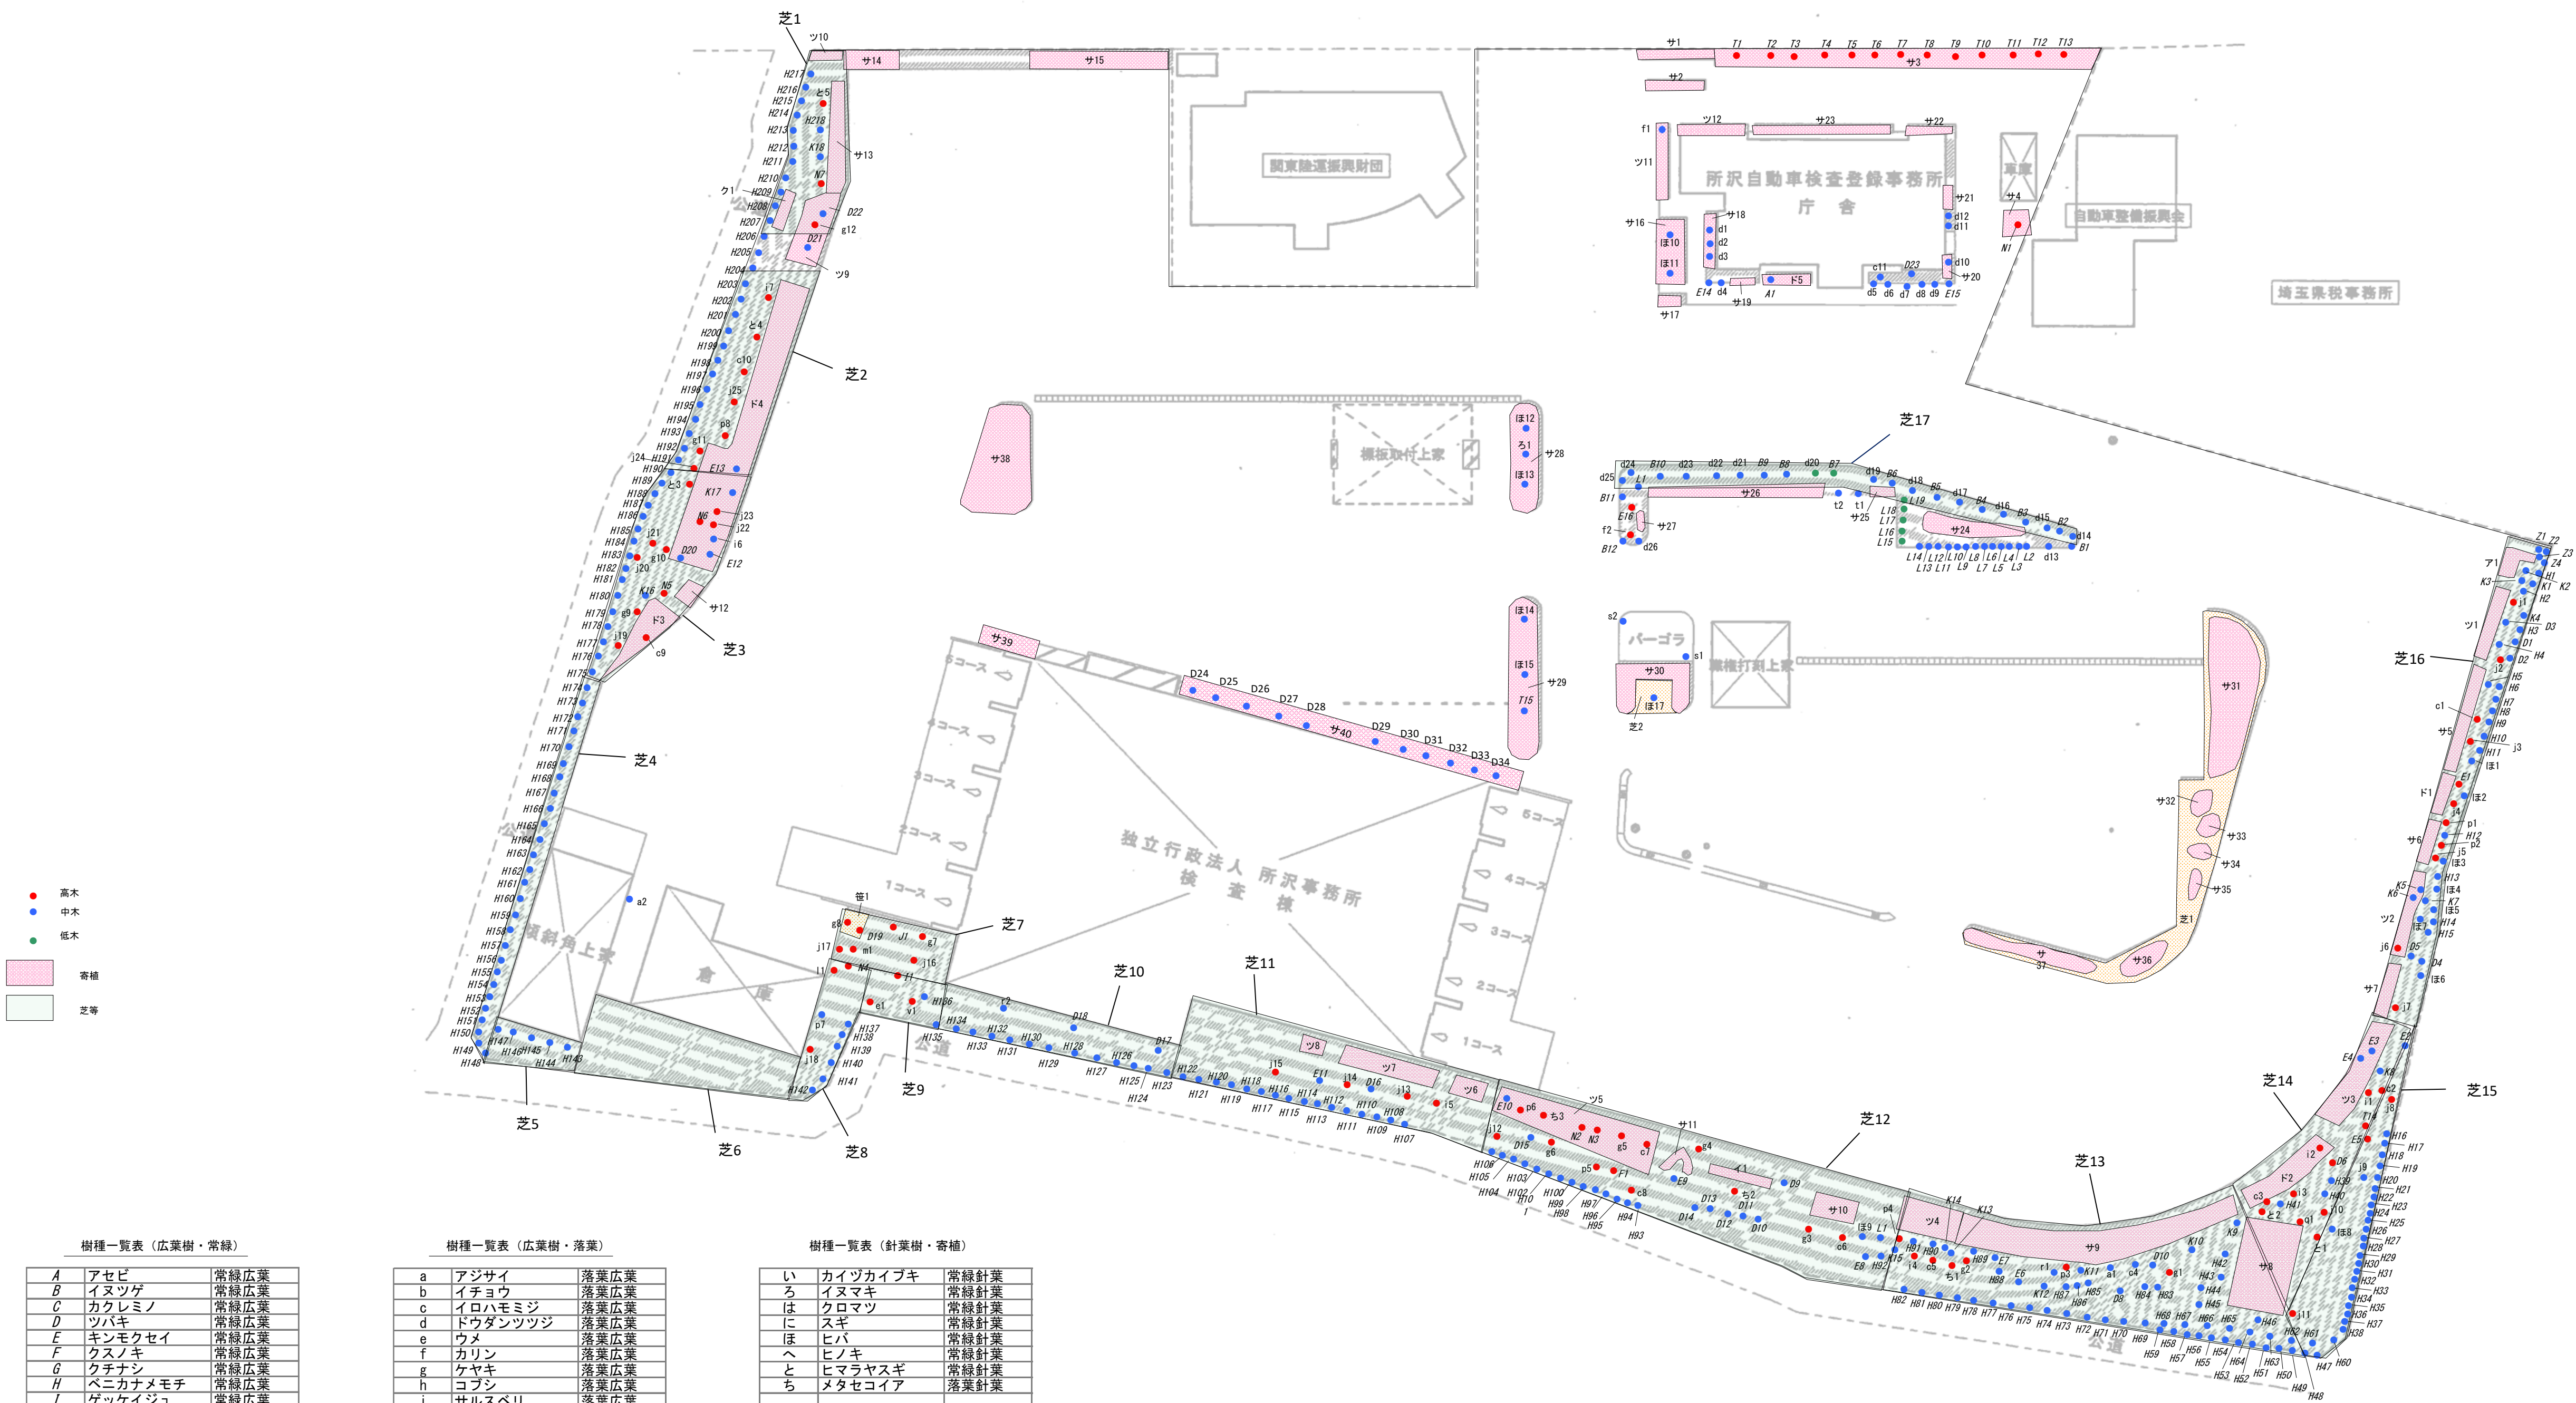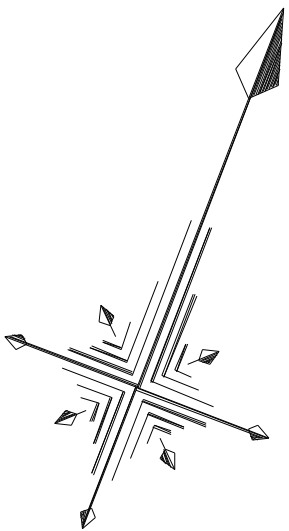

樹種一覧表 (広葉樹・常緑)

A	アセビ	常緑広葉
B	イヌツゲ	常緑広葉
C	カクレミノ	常緑広葉
D	ツバキ	常緑広葉
E	キンモクセイ	常緑広葉
F	クスノキ	常緑広葉
G	クチナシ	常緑広葉
H	ベニカサメモチ	常緑広葉
I	ゲッケイジュ	常緑広葉
J	カナメモチ	常緑広葉
K	サザンカ	常緑広葉
L	サツキツツジ	半常緑広葉
M	サンゴジュ	常緑広葉
N	シラカシ	常緑広葉
O	スダジイ	常緑広葉
P	タイサンボク	常緑広葉
Q	トベラ	常緑広葉
R	ナンテン	半常緑広葉
S	ネズミモチ	常緑広葉
T	ツゲ	常緑広葉
U	サカキ	常緑広葉
V	マテバシイ	常緑広葉
W	モッコク	常緑広葉
X	ヤマモモ	常緑広葉
Y	ユズリハ	常緑広葉
Z	スズコナリヒラ	常緑広葉

樹種一覧表 (広葉樹・落葉)

a	アジサイ	落葉広葉
b	イチョウ	落葉広葉
c	イロハモミジ	落葉広葉
d	ドウダンツツジ	落葉広葉
e	ウメ	落葉広葉
f	カリン	落葉広葉
g	ケヤキ	落葉広葉
h	コブシ	落葉広葉
i	サルスベリ	落葉広葉
j	ソメイヨシノ	落葉広葉
k	モクレン	落葉広葉
l	トチノキ	落葉広葉
m	トウカエテ	落葉広葉
n	ナツツバキ	落葉広葉
o	ネムノキ	落葉広葉
p	ハナミズキ	落葉広葉
q	ヤマボウシ	落葉広葉
r	ムラサキシキブ	落葉広葉
s	フジ	落葉広葉
t	ハナ	落葉広葉
u	ネジキ	落葉広葉
v	カキ	落葉広葉

樹種一覧表 (針葉樹・寄植)

い	カイツカイブキ	常緑針葉
ろ	イヌマキ	常緑針葉
は	クロマツ	常緑針葉
に	スギ	常緑針葉
ほ	ヒバ	常緑針葉
へ	ヒノキ	常緑針葉
と	ヒマラヤスギ	常緑針葉
ち	メタセコイア	落葉針葉
ア	アベリア	
イ	イヌツゲ	
ク	クチナシ	
サ	サツキツツジ	
ツ	オオムラサキツツジ	
ド	ドウダンツツジ	
芝	シバ	
笹	ササ	
竹	タケ	

工事名	平成 年度 関東運輸局管内植樹管理利用図面等作成
事務所名	9 所沢自動車検査登録事務所
所在地	埼玉県所沢市大字牛沼下原元688-1
図面名	植 樹 管 理 図
縮 尺	図面番号 9/27
国土交通省 関東運輸局	