
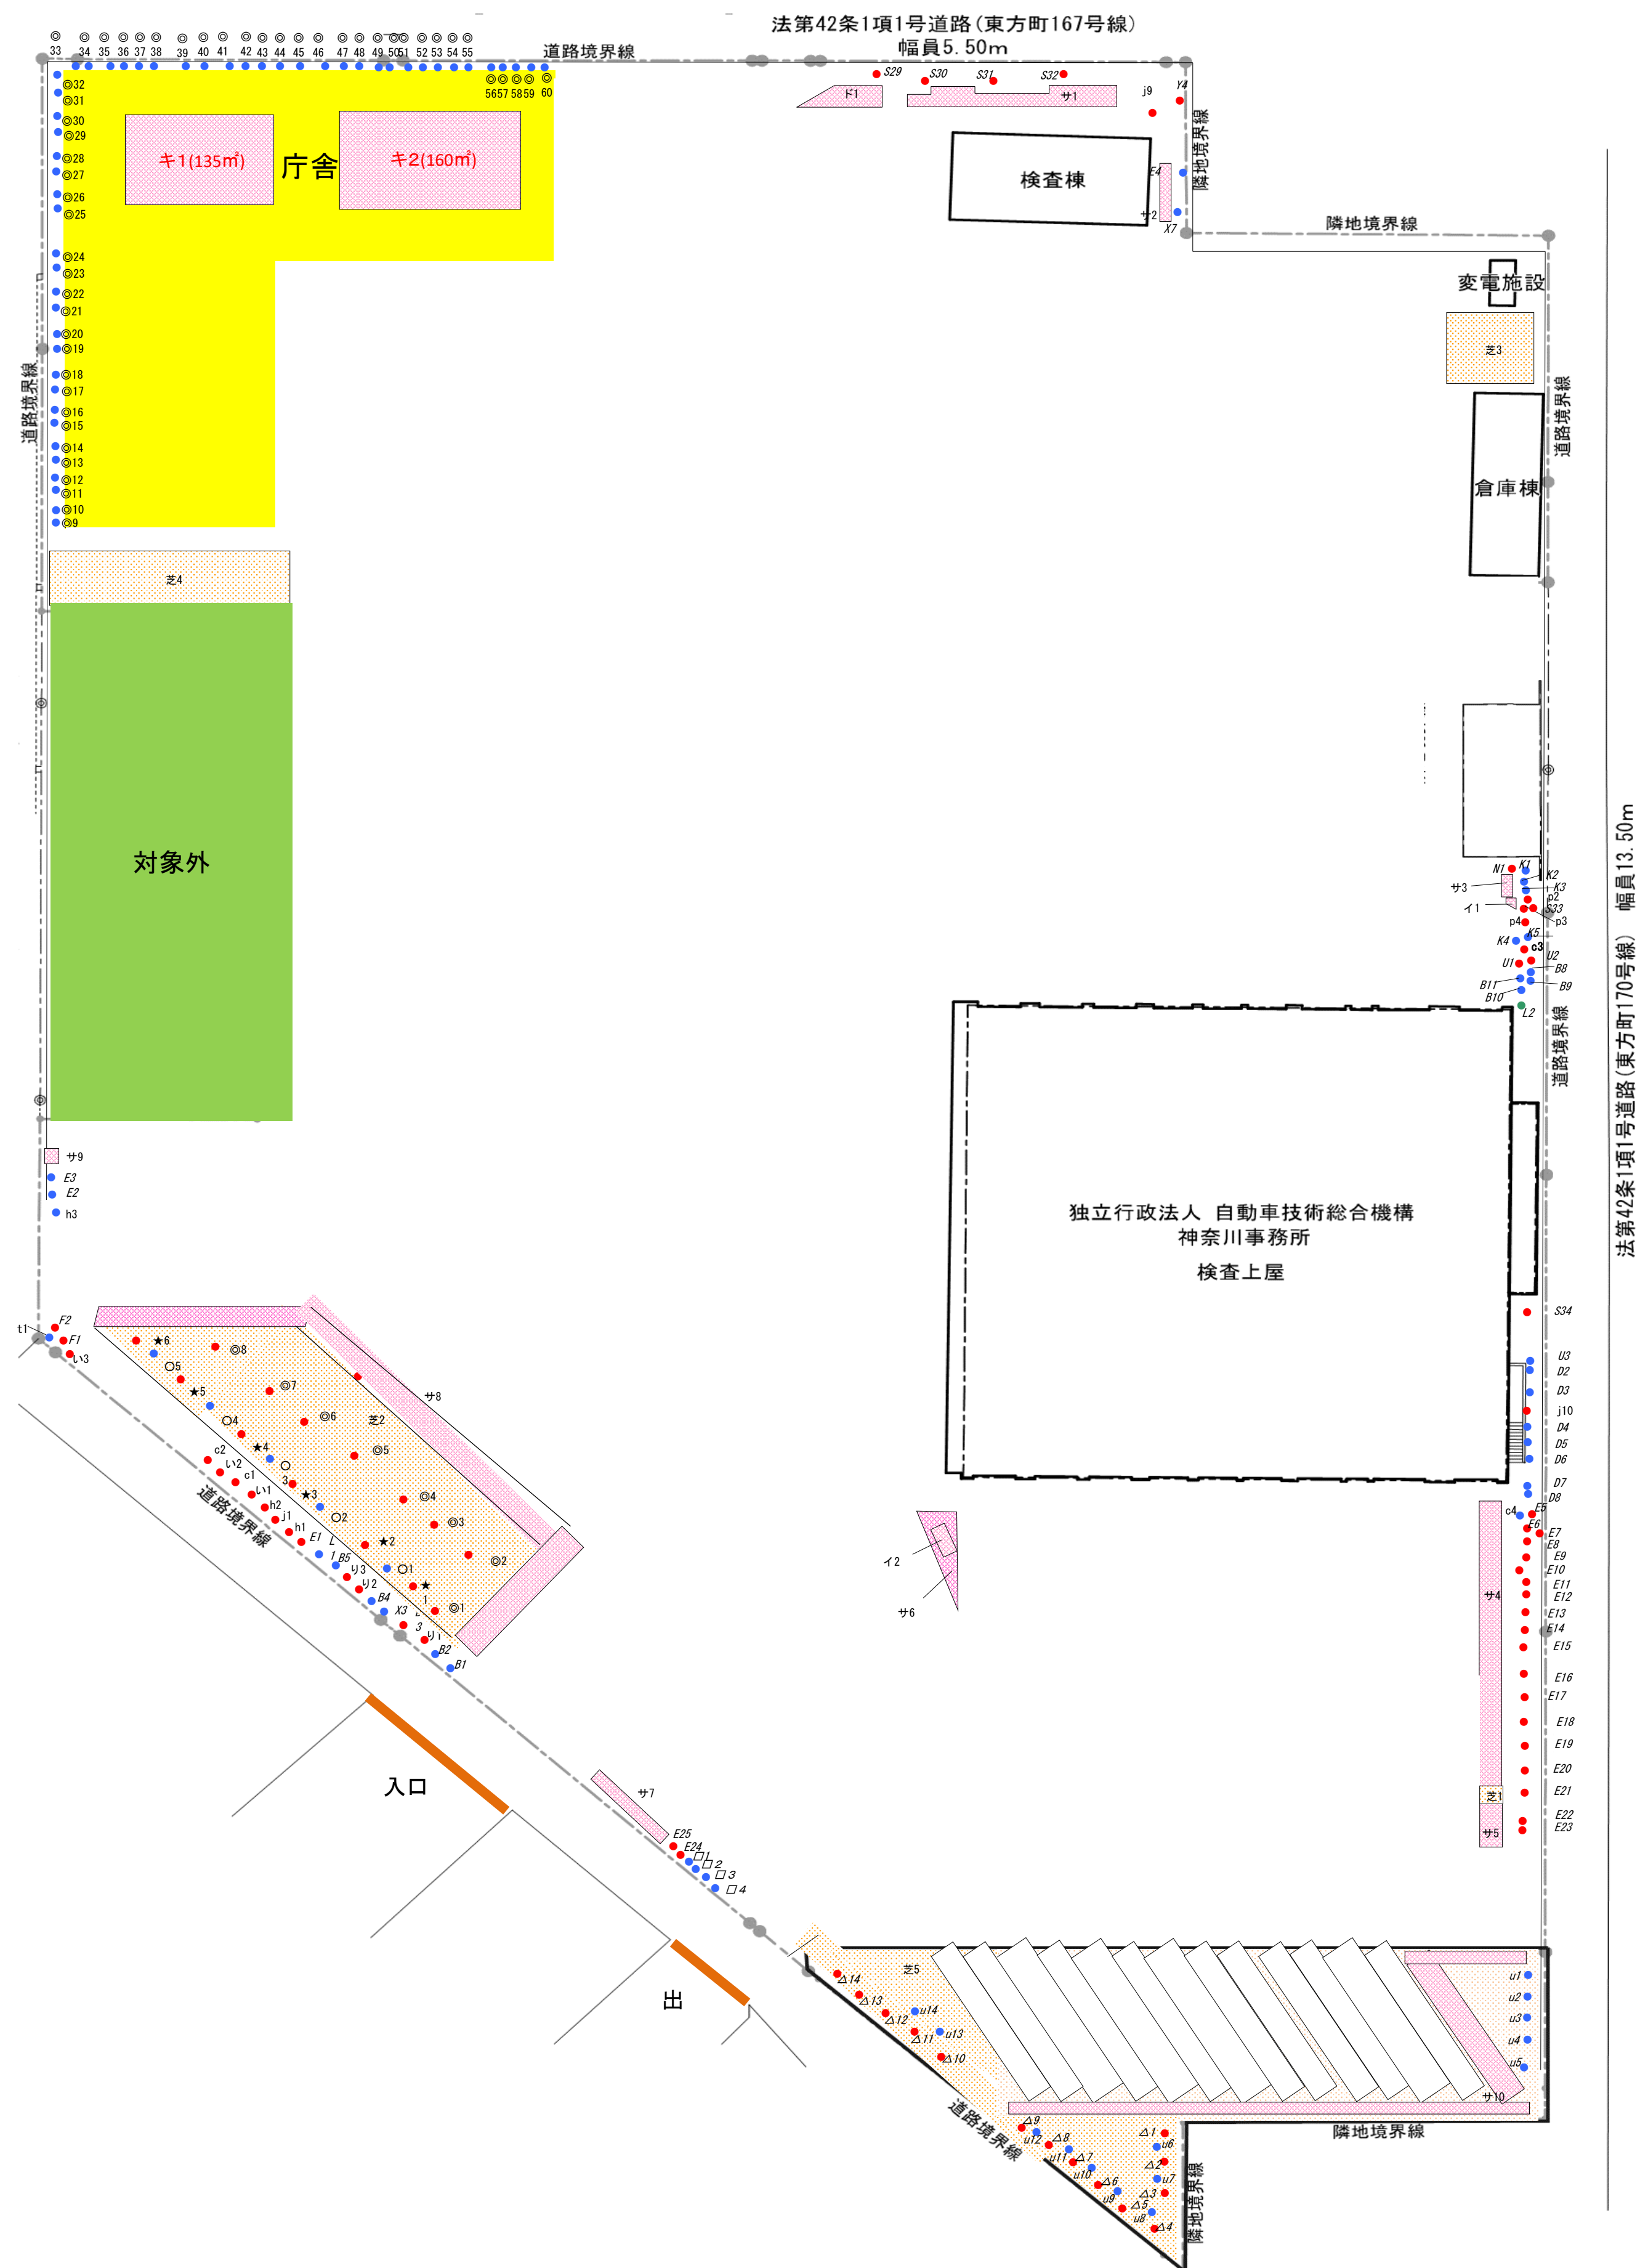


[illegible]

工事名	令和 5 年度 関東運輸局管内植樹管理用図面等作成		
事務所名	19 神奈川運輸支局		
所在地	神奈川県横浜市中区築地池辺町3540		
図面名	植 樹 管 理 図		
縮 尺		図面番号	19/27
国土交通省 関東運輸局			

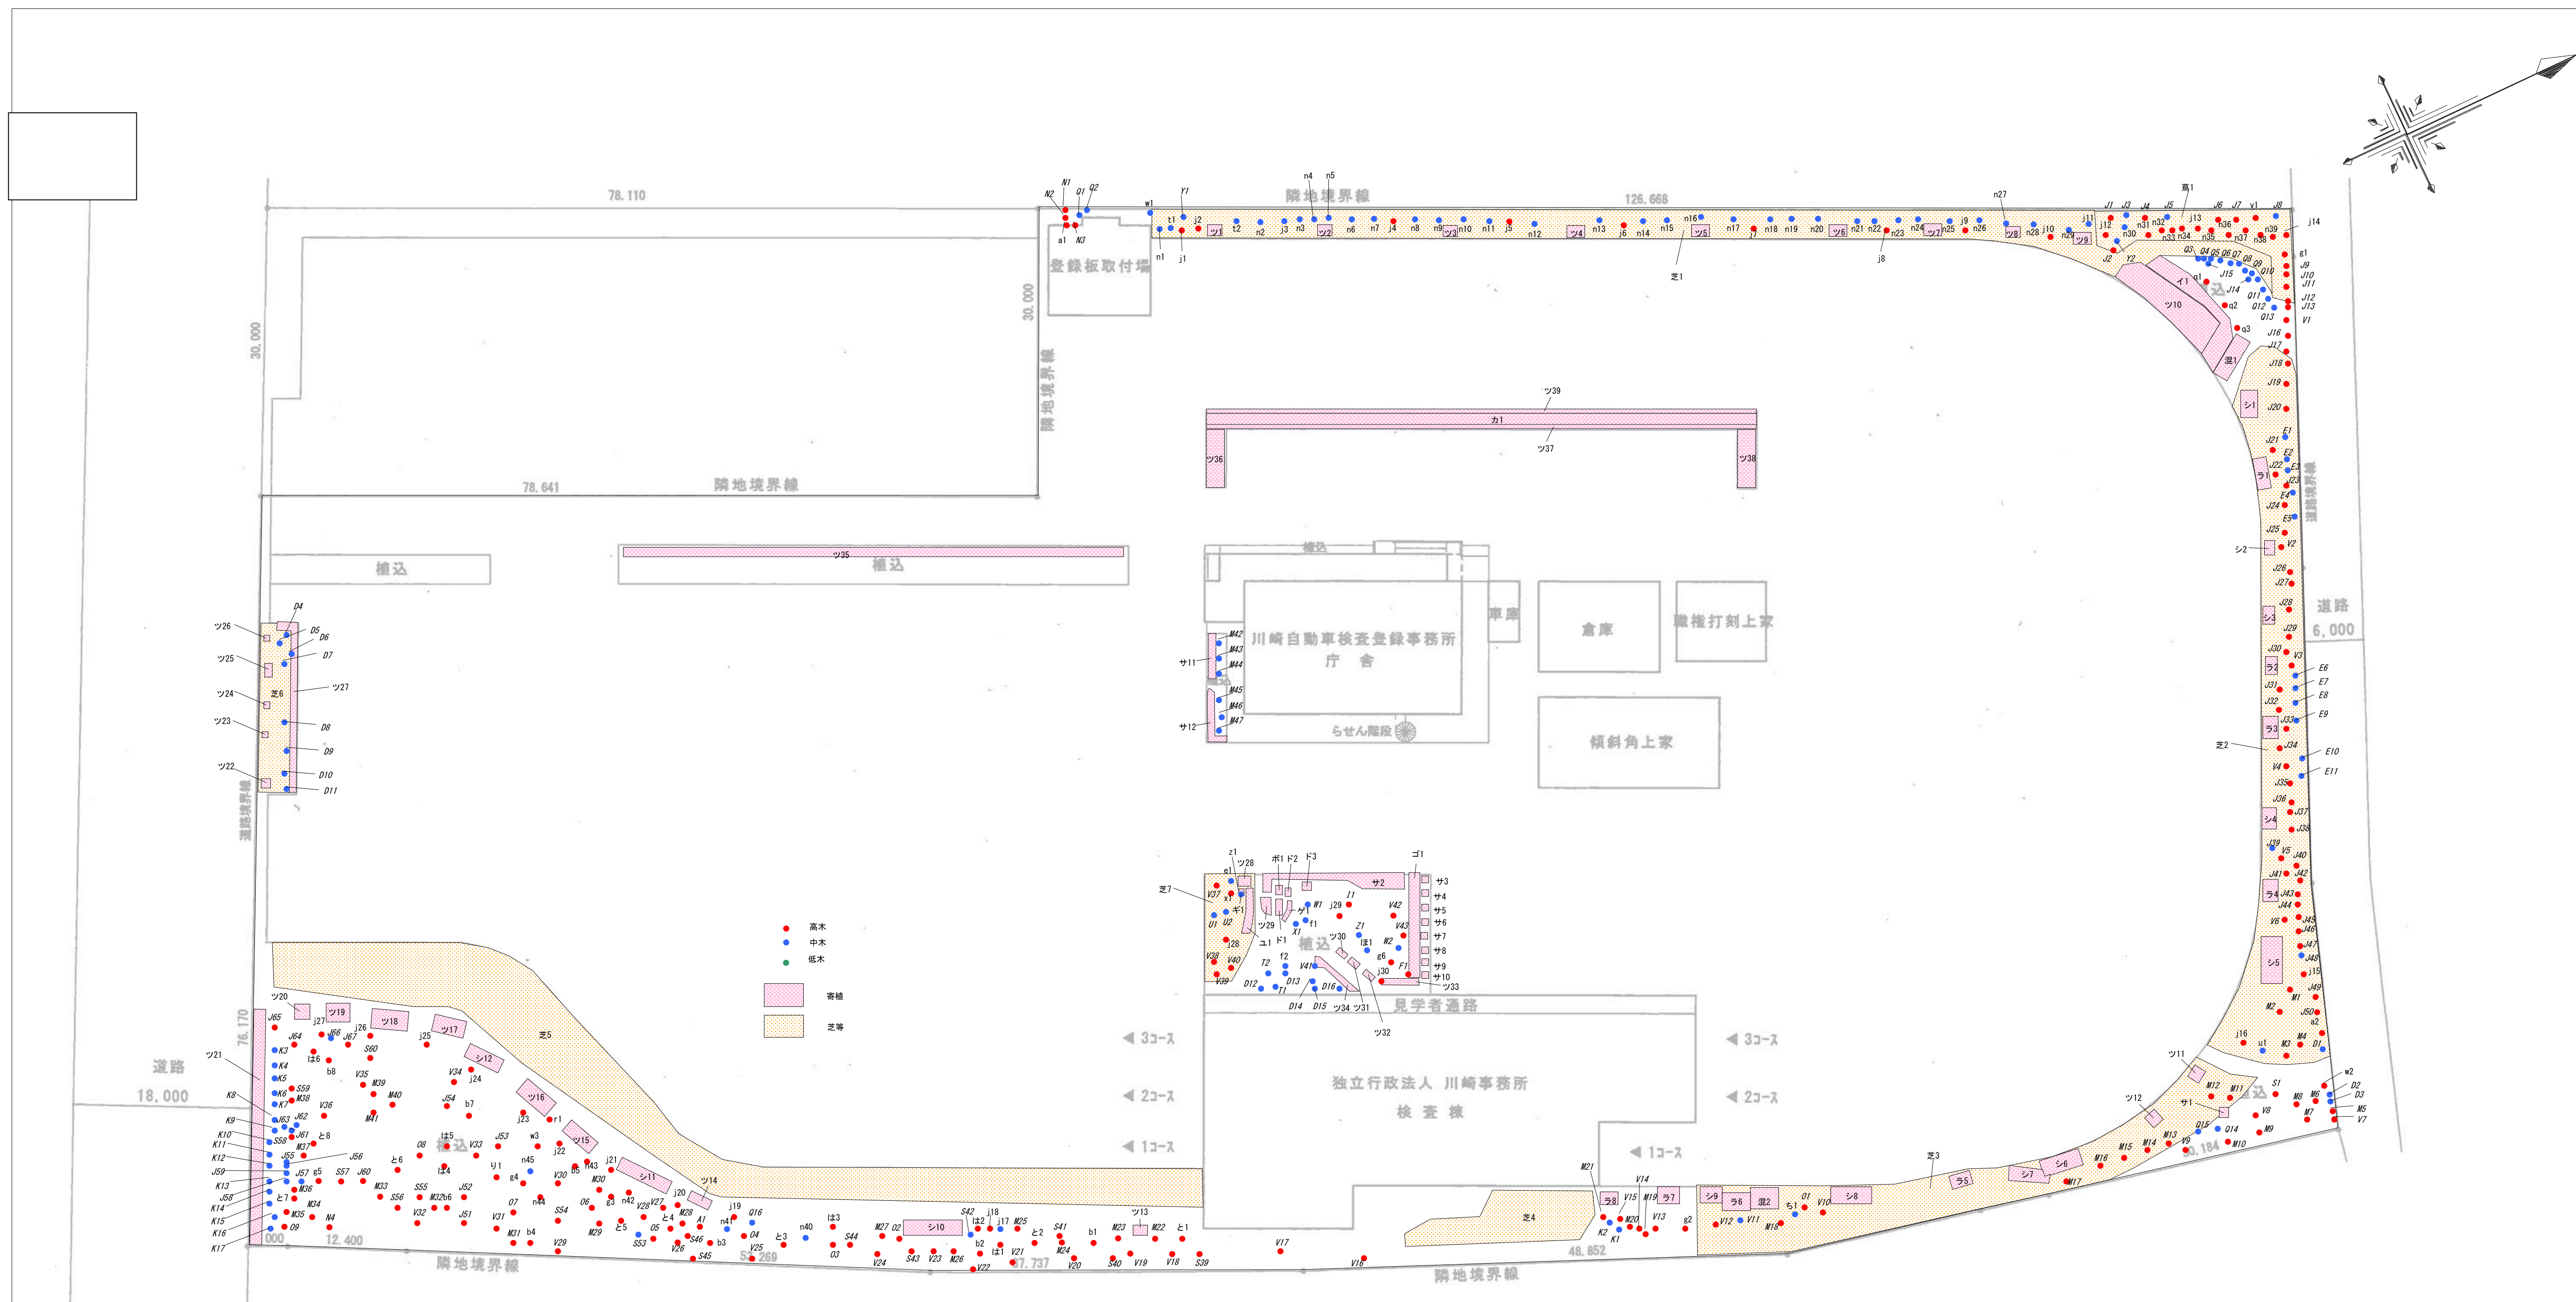


A	アラカシ	常緑	葉
B	イヌツグ	常緑	葉
C	カクミノ	常緑	葉
D	ツグミ	常緑	葉
E	クヌギモセイ	常緑	葉
F	クスノキ	常緑	葉
G	クサナギ	常緑	葉
H	ベニカナメモチ	常緑	葉
I	ゲッケイジュ	常緑	葉
J	クサガネモチ	常緑	葉
K	ロザカ	常緑	葉
L	ササヅミツツジ	半常緑	葉
M	ササユヅ	常緑	葉
N	シラカバ	常緑	葉
O	スターシ	常緑	葉
P	タナシロバク	常緑	葉
Q	トナラ	常緑	葉
R	ナツメモチ	半常緑	葉
S	ネズミモチ	常緑	葉
T	ヒメユウレイボタ	半常緑	葉
U	マテバヤシ	常緑	葉
V	ハクチョウゲ	常緑	葉
X	シャクナゲ	常緑	葉
Y	シロロ	常緑	葉
Z	アセビ	常緑	葉

樹種一覧表（広葉樹・落葉）		
a	アイナバ	落葉 広葉
b	イチヨウ	落葉 広葉
c	カエデ	落葉 広葉
d	ドウダンツツジ	落葉 広葉
e	モモモキ	落葉 広葉
f	フジ	落葉 広葉
g	ケヤキ	落葉 広葉
h	コブシ	落葉 広葉
i	サルスベリ	落葉 広葉
j	サツクラ	落葉 広葉
k	モクレン	落葉 広葉
l	トウカエデ	落葉 広葉
m	トナリナギ	落葉 広葉
n	ナナハシキ	落葉 広葉
o	ネムノキ	落葉 広葉
p	ハナミズキ	落葉 広葉
q	アカシデ	落葉 広葉
r	ムラサキシキブ	落葉 広葉
s	ミツバツツジ	落葉 広葉
t	トキワマンサク	落葉 広葉
u	ウツクサ	落葉 広葉
v	ウツクスギ	落葉 広葉
w	マダガワ	落葉 広葉
x	ヤナギナギ	落葉 広葉
y	ユキナギ	落葉 広葉
z	フサオウ	落葉 広葉

樹種一覧表（針葉樹・常緑）		
い	カイヅカイブキ	常緑針葉
ろ	イヌマキ	常緑針葉
は	クロマツ	常緑針葉
は	スキ	常緑針葉
へ	ヒバ	常緑針葉
へ	ヒノキ	常緑針葉
と	ヒマラヤスギ	常緑針葉
ち	カラマツ	常緑針葉
り	カヤ	落葉針葉
い	イヌツゲ	
い	カイヅカイブキ	
か	ヒノキ	
か	ハクチョウゲ	
こ	サンゴジュ	
さ	サツキツツジ	
し	シャリンバイ	
し	オオムラサキツツジ	
ど	ドウタンツツジ	
ボ	ボックスウッド	
ユ	ユキボク	
ラ	トナリ	
混	混植	
芝	シバ	
笹	ササ	
竹	サタケ	

工事名	平成29年度 関東運輸局管内植樹管理用図面等作成		
事務所名	20 川崎自動車検査登録事務所		
所在地	神奈川県川崎市川崎区塩浜3-24-1		
図面名	植 樹 管 理 図		
縮 尺		図面番号	20/27
国土交通省 関東運輸局			

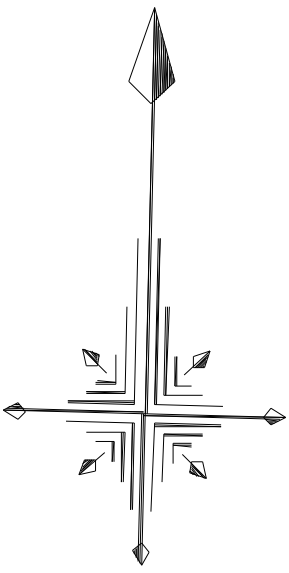

樹種一覧表（広葉樹・常緑）

A	アオキ	常緑広葉
B	イヌツゲ	常緑広葉
C	カクレミノ	常緑広葉
D	ツバキ	常緑広葉
E	キンモクセイ	常緑広葉
F	クスノキ	常緑広葉
G	クチナシ	常緑広葉
H	ベニカナメモチ	常緑広葉
I	ゲッケイジュ	常緑広葉
J	モチノキ	常緑広葉
K	サザンカ	常緑広葉
L	サツキツツジ	半常緑広葉
M	サンゴジュ	常緑広葉
N	シラカシ	常緑広葉
O	スダジイ	常緑広葉
P	タイサンボク	常緑広葉
Q	トベラ	常緑広葉
R	ナンテン	半常緑広葉
S	ネズミモチ	常緑広葉
T	ヒイラギ	常緑広葉
U	サカキ	常緑広葉
V	マテバシイ	常緑広葉
W	モッコク	常緑広葉
X	ユズ	常緑広葉
Y	リュウゼツラン	常緑広葉
Z	アセビ	常緑広葉


樹種一覧表（広葉樹・落葉）

a	アジサイ	落葉広葉
b	カキノキ	落葉広葉
c	イロハモミジ	落葉広葉
d	ドウダンツツジ	落葉広葉
e	ウメ	落葉広葉
f	カリン	落葉広葉
g	ケヤキ	落葉広葉
h	コブシ	落葉広葉
i	サルスベリ	落葉広葉
j	ソメイヨシノ	落葉広葉
k	モクレン	落葉広葉
l	トウカエデ	落葉広葉
m	トチノキ	落葉広葉
n	ナツツバキ	落葉広葉
o	ネムノキ	落葉広葉
p	ハナミズキ	落葉広葉
q	ヤマボウシ	落葉広葉
r	ムラサキシキブ	落葉広葉



樹種一覧表（針葉樹・寄植）

い	カイヅカイブキ	常緑針葉
ろ	イヌマキ	常緑針葉
は	クロマツ	常緑針葉
に	スギ	常緑針葉
ほ	ヒバ	常緑針葉
へ	ヒノキ	常緑針葉
と	ヒマラヤスギ	常緑針葉
ち	サウラ	落葉針葉

ア	アセビ	
イ	イヌツゲ	
サ	サツキツツジ	
ツ	オオムラサキツツジ	
ド	ドウダンツツジ	
リ	アベリア	
芝	シバ	
ササ	ササ	
タケ	タケ	

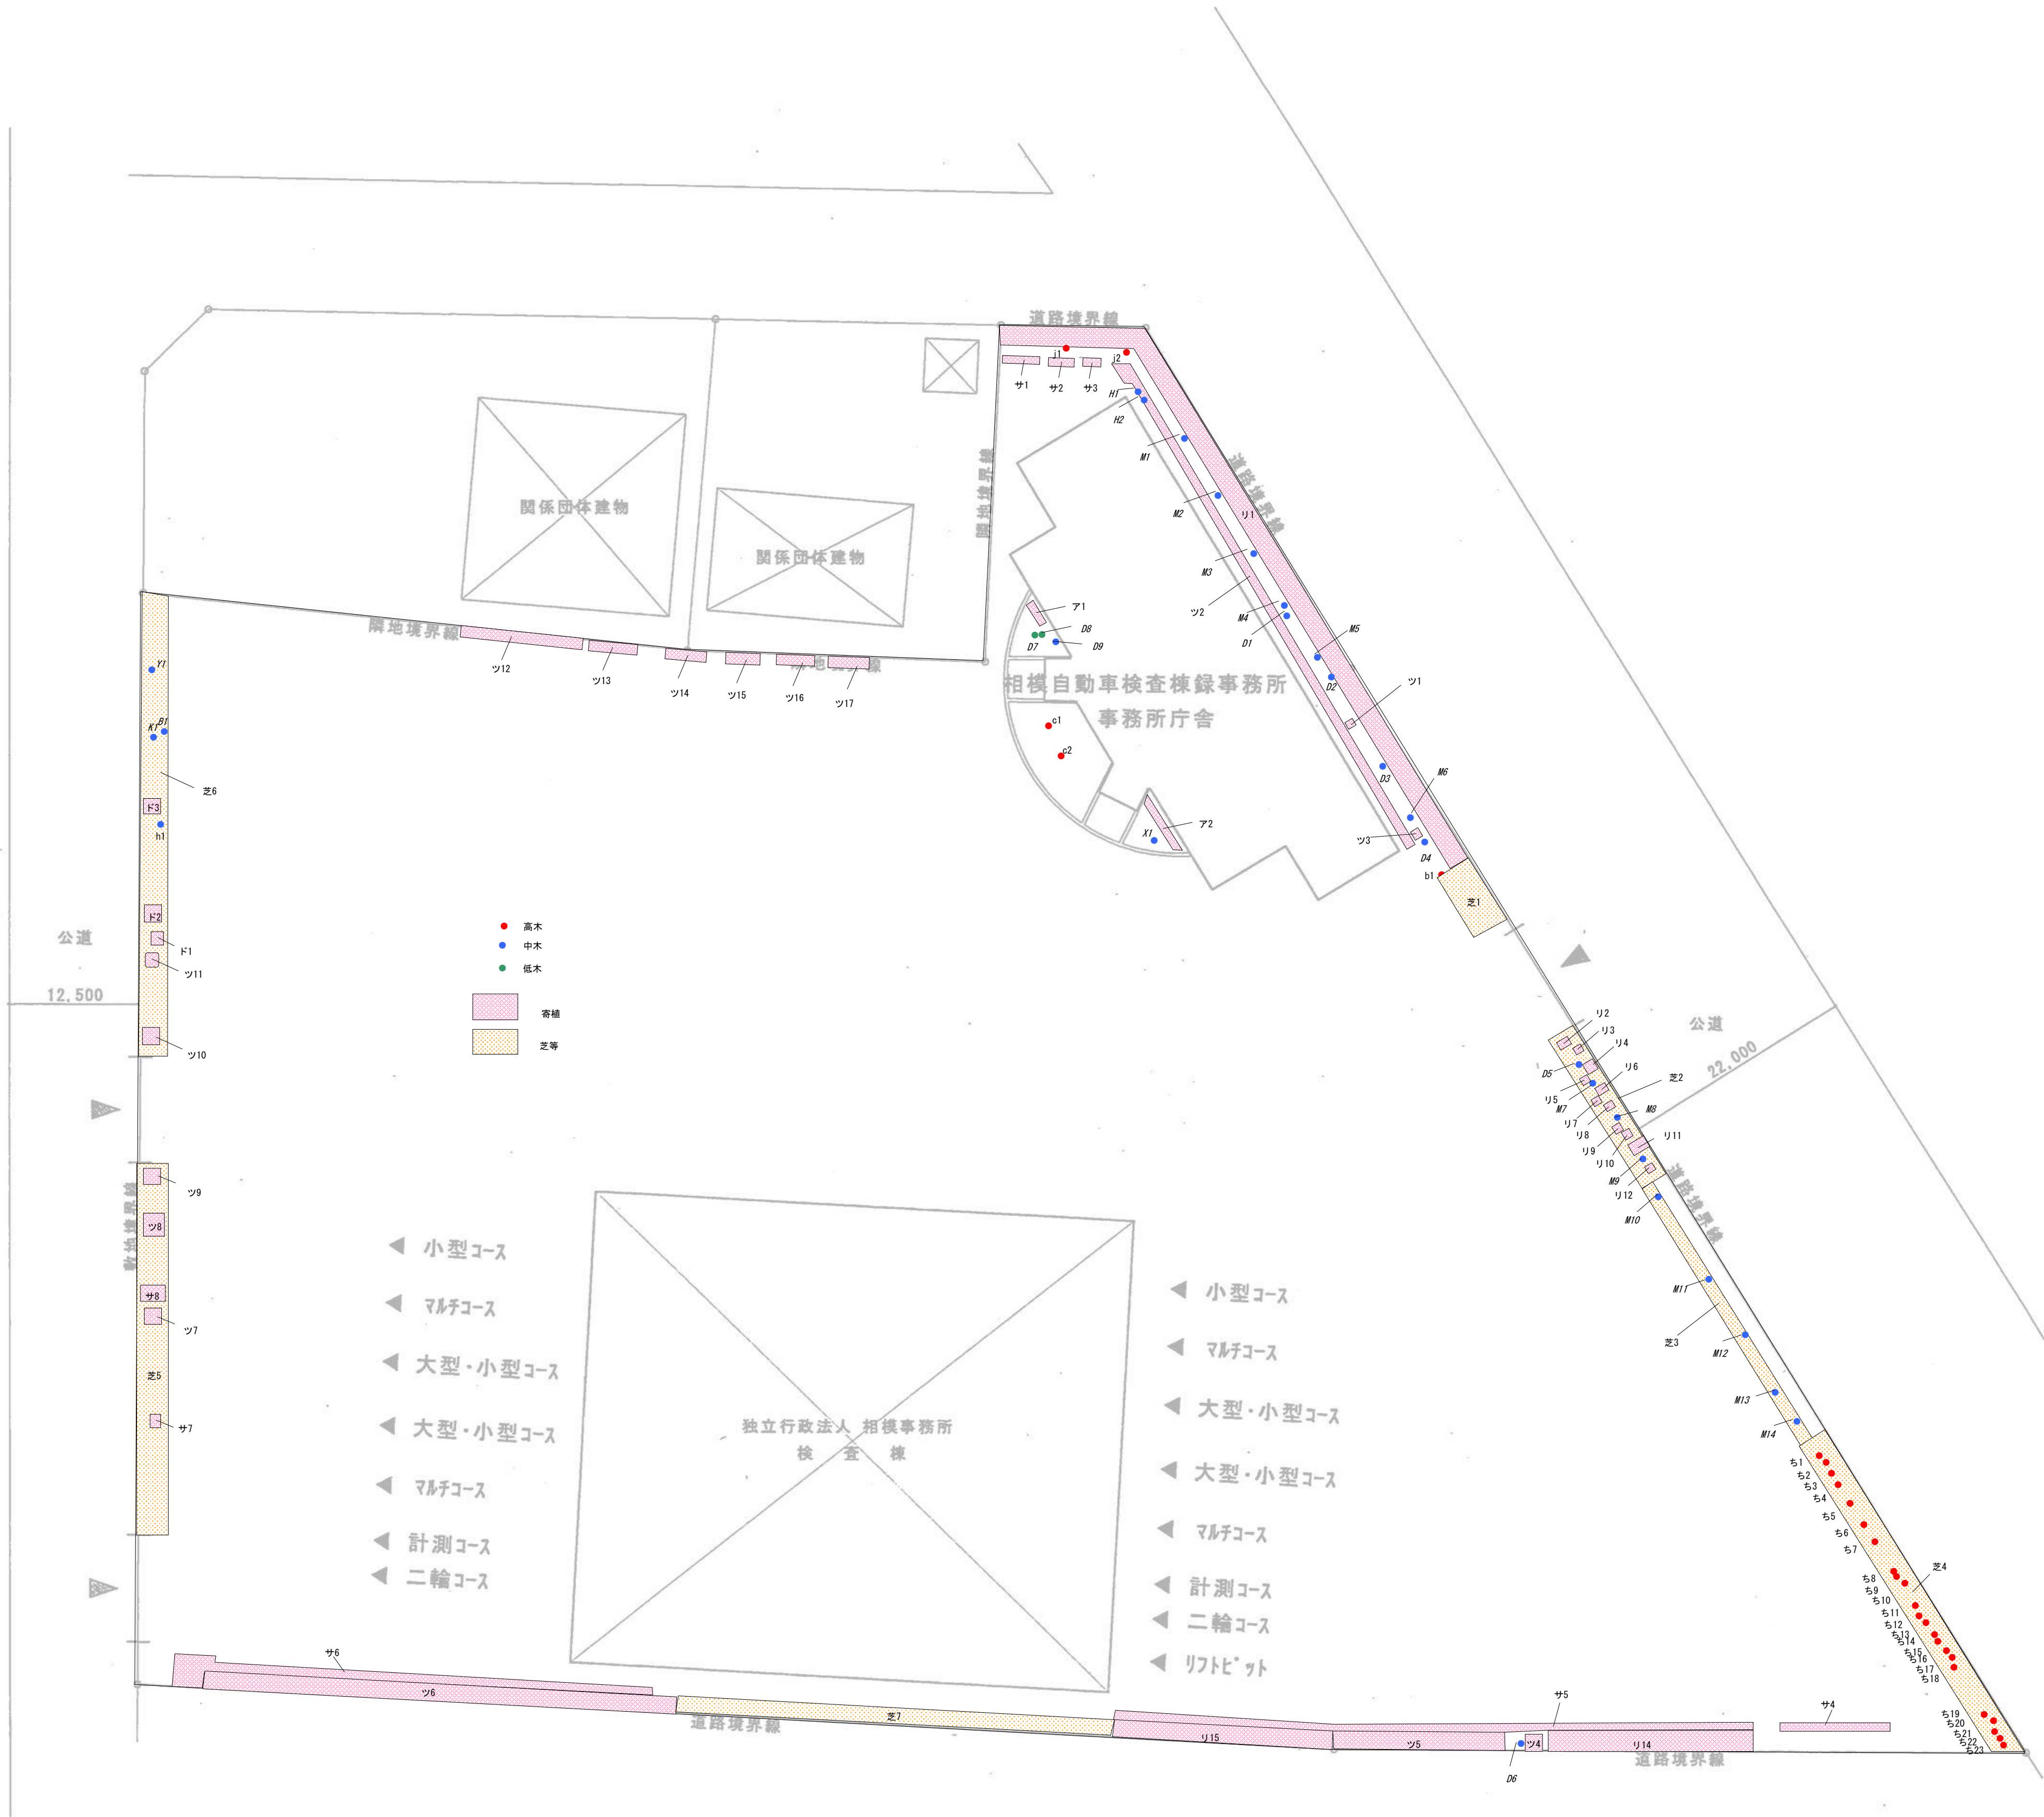

工事名	平成29年度
事務所名	関東運輸局管内植樹管理用図面等作成
所在地	21 相模自動車検査登録事務所
図面名	神奈川県愛甲郡愛川町大字中津桜台7181
縮尺	植樹管理図
図面番号	21/27
国土交通省 関東運輸局	

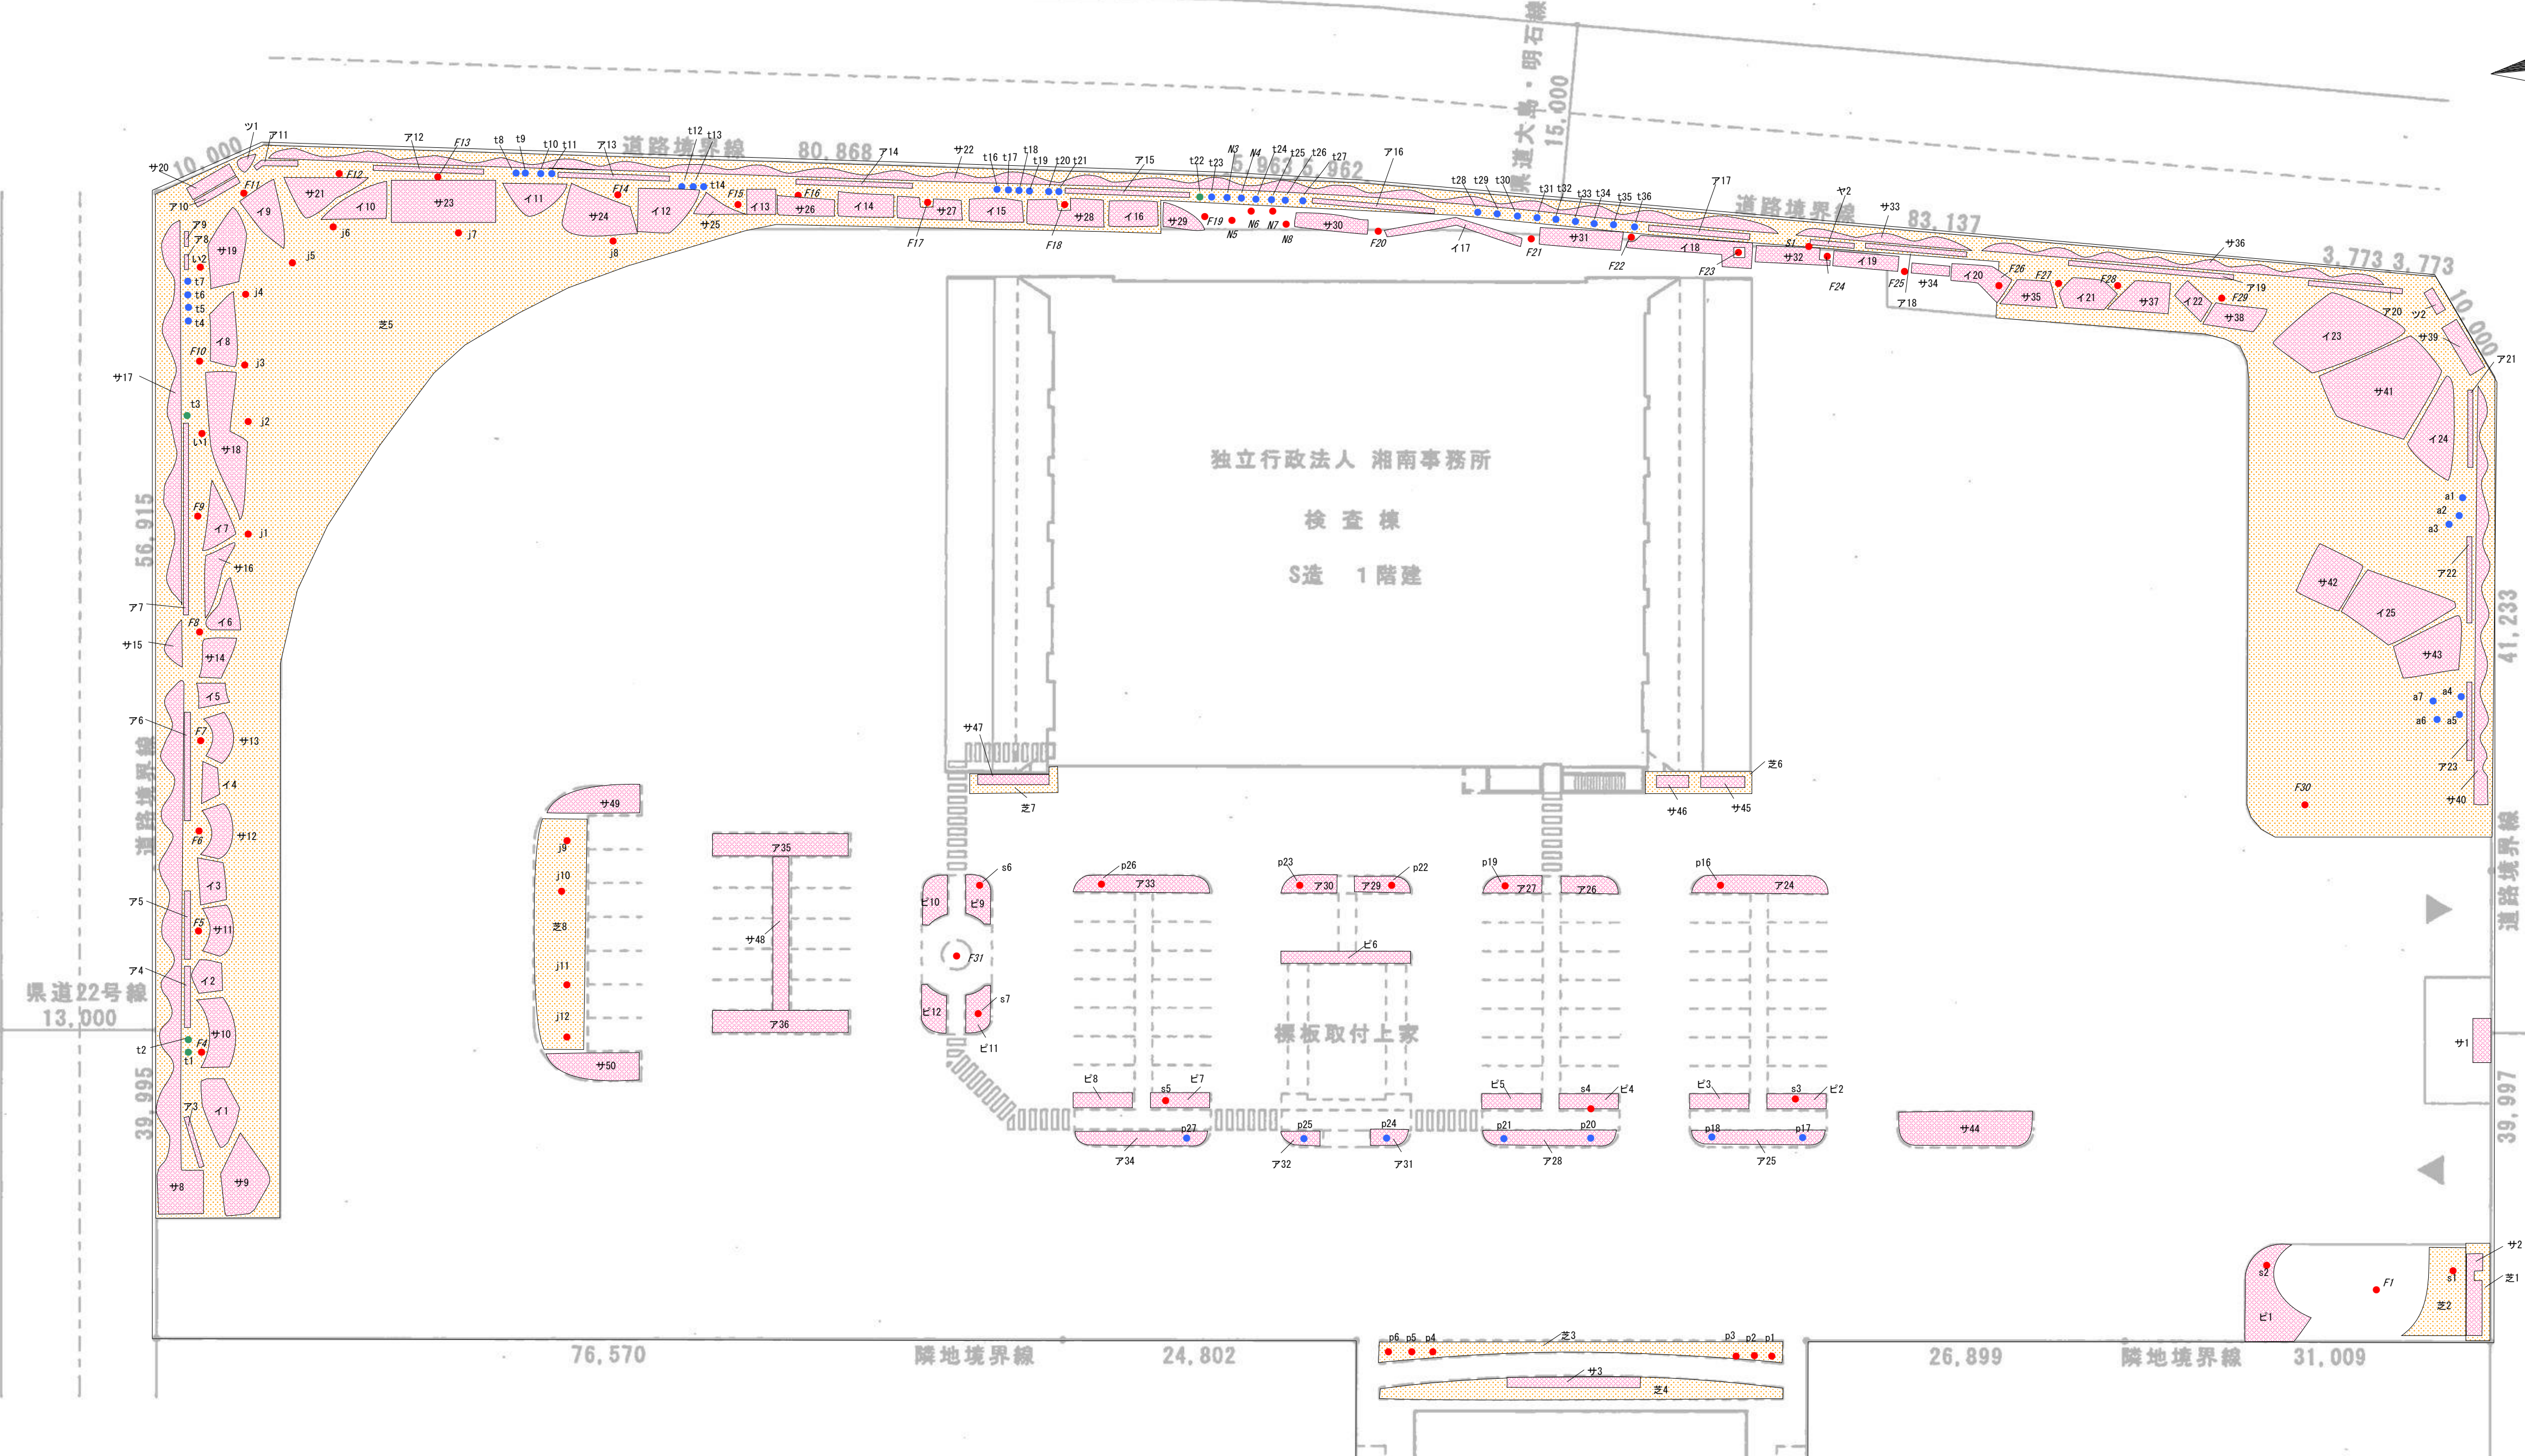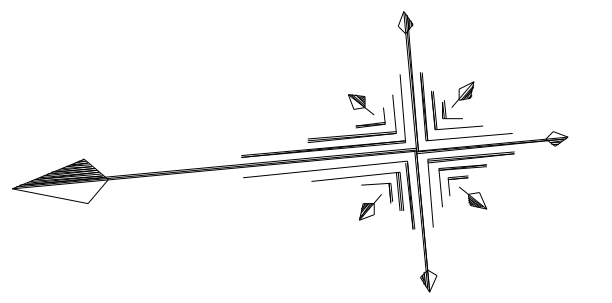

樹種一覧表（広葉樹・常緑）		
A	アベリア	常緑広葉
B	イヌツゲ	常緑広葉
C	カクレミノ	常緑広葉
D	ツバキ	常緑広葉
E	キンモクセイ	常緑広葉
F	クスノキ	常緑広葉
G	クチナシ	常緑広葉
H	ベニカナムモチ	常緑広葉
I	ゲッケイジュ	常緑広葉
J	モチノキ	常緑広葉
K	サザンカ	常緑広葉
L	サツキツツジ	半常緑広葉
M	サンゴジュ	常緑広葉
N	シラカシ	常緑広葉
O	スダジイ	常緑広葉
P	タイサンボク	常緑広葉
Q	トベラ	常緑広葉
R	ナンテン	半常緑広葉
S	ネズミモチ	常緑広葉
T	ヒイラギ	常緑広葉
U	ヒサカキ	常緑広葉
V	マテバシイ	常緑広葉
W	モッコク	常緑広葉
X	ヤマモモ	常緑広葉
Y	ユズリハ	常緑広葉
Z	アセビ	常緑広葉

樹種一覧表（広葉樹・落葉）		
a	アジサイ	落葉広葉
b	イチョウ	落葉広葉
c	イロハモミジ	落葉広葉
d	ドウダンツツジ	落葉広葉
e	ウメ	落葉広葉
f	カリン	落葉広葉
g	ケヤキ	落葉広葉
h	コブシ	落葉広葉
i	サルスベリ	落葉広葉
j	ソメイヨシノ	落葉広葉
k	モクレン	落葉広葉
l	トウカエデ	落葉広葉
m	トチノキ	落葉広葉
n	ナツツバキ	落葉広葉
o	ネムノキ	落葉広葉
p	ハナミズキ	落葉広葉
q	ヤマボウシ	落葉広葉
r	ムラサキシキブ	落葉広葉
s	フジ	落葉広葉
t	ヤマブキ	落葉広葉

樹種一覧表（針葉樹・寄植）		
い	カイツカイブキ	常緑針葉
ろ	イヌマキ	常緑針葉
は	クロマツ	常緑針葉
に	スギ	常緑針葉
ほ	ヒバ	常緑針葉
へ	ヒノキ	常緑針葉
と	ヒマラヤスギ	常緑針葉
ち	メタセコイア	落葉針葉
ア	アベリア	
イ	イヌツゲ	
サ	サツキツツジ	
ツ	モチツツジ	
ド	ドウダンツツジ	
ビ	ピラカンサ	
ヤ	ヤマブキ	
芝	シバ	
笹	ササ	
竹	タケ	

工事名	平成29年度 関東運輸局管内植樹管理用図面等作成		
事務所名	22 湘南自動車検査登録事務所		
所在地	神奈川県平塚市東豊田字道下369-10		
図面名	植 樹 管 理 図		
縮 尺		図面番号	22/27
国土交通省 関東運輸局			